


GRUNNMYND 1:50

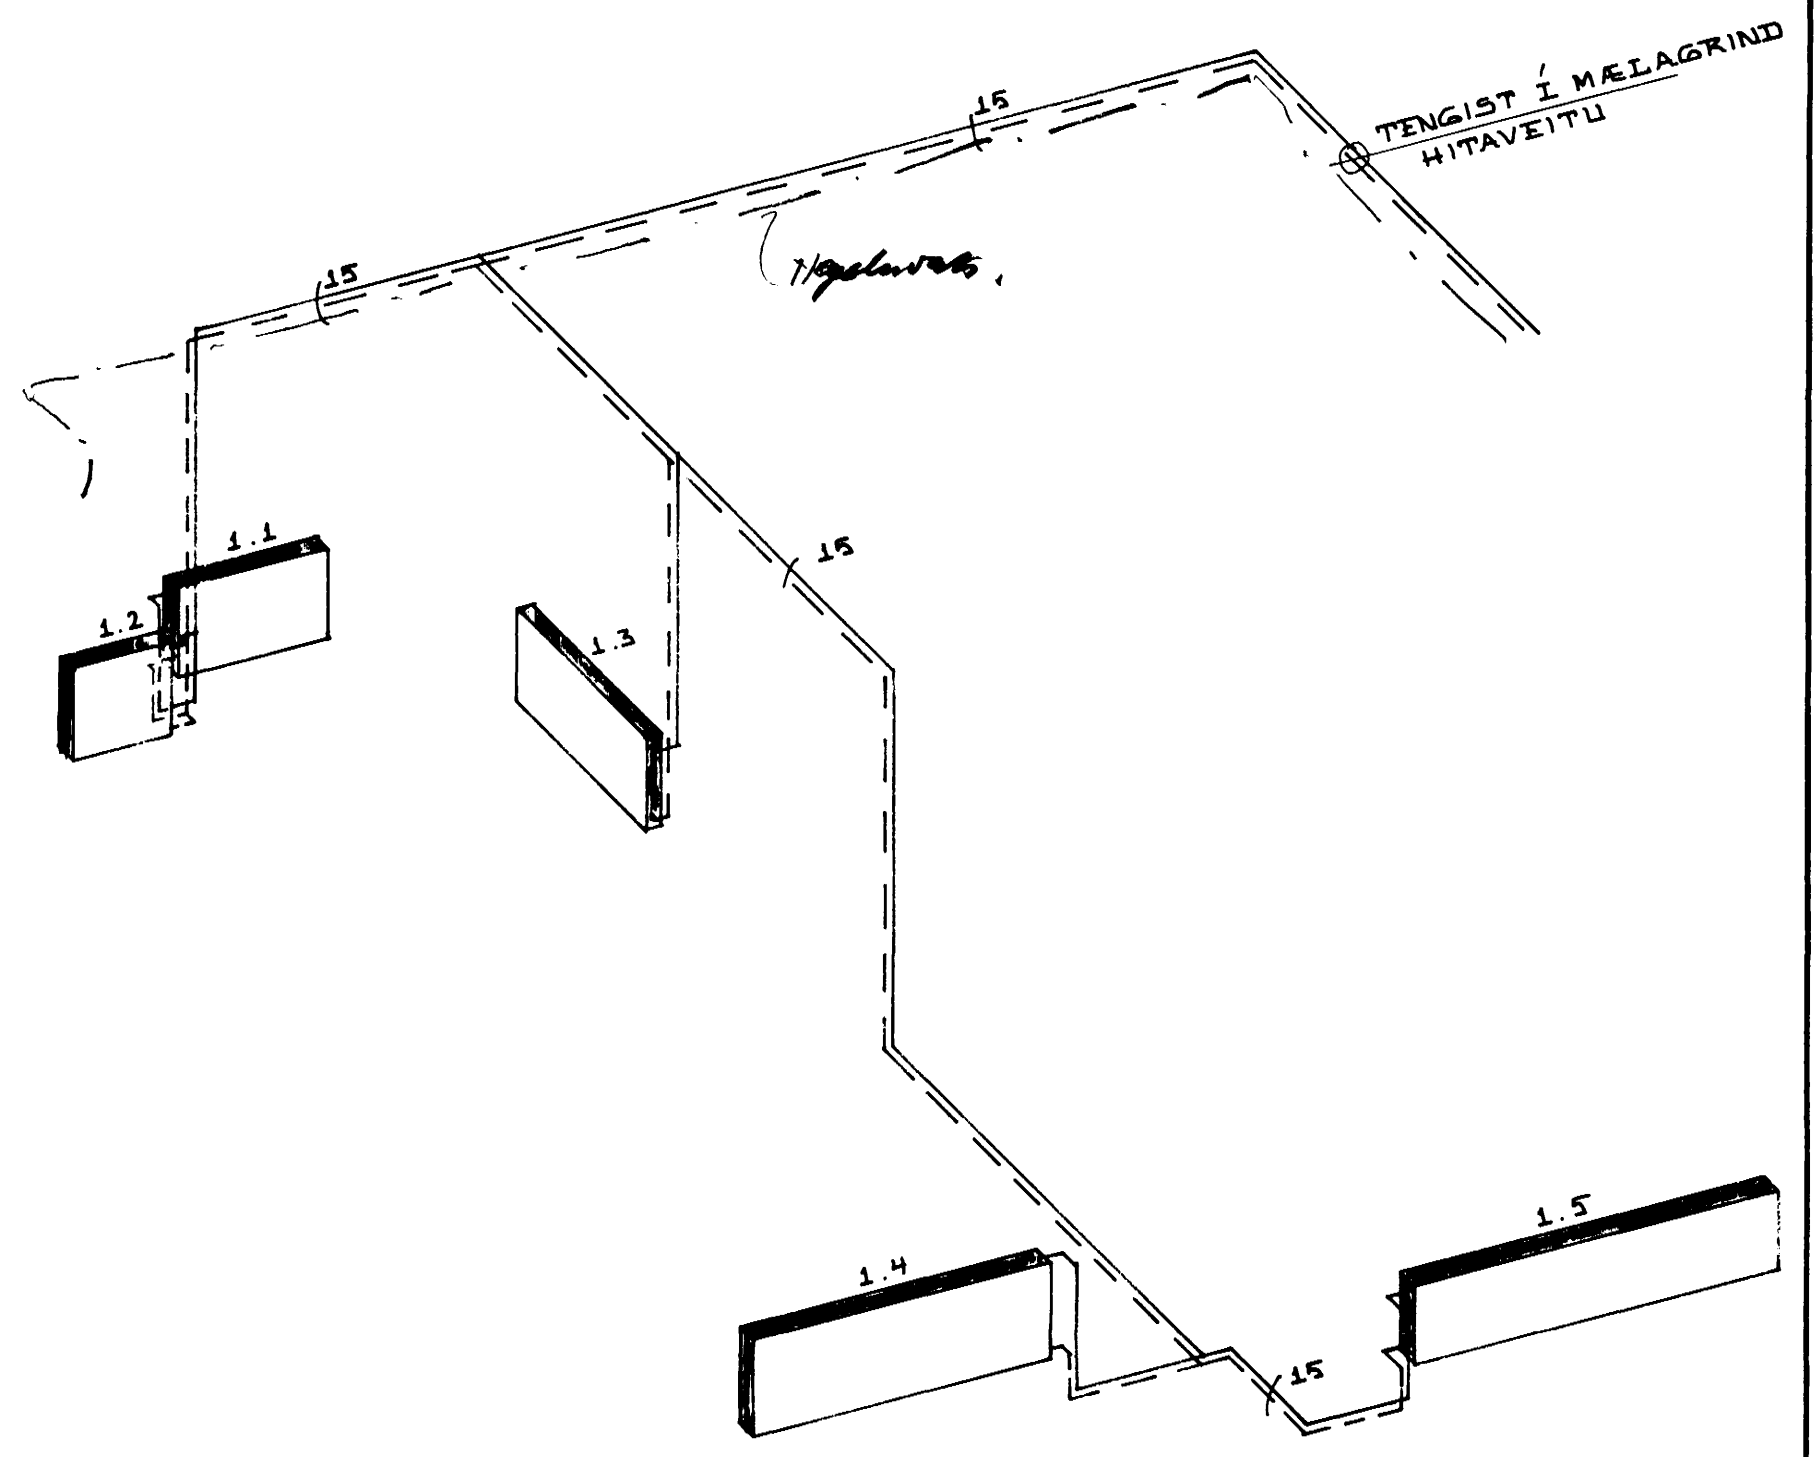


KERFISMYND 1:50

OPNATAFLA

OPN NR.	HITADÓRT KCAL/M	LENGD CM	HÆÐ CM	TENGINGAR A B C D	ATH.
KJALLARI					
1.1	450	100	60	C - D	
1.2	420	60	60	C - D	
1.3	760	120	60	C - D	
1.4	1115	200	60	A - B	
1.5	1935	290	50	C - D	

SKÝRINGAR

PÍPUR SÉU STÁLPIPUR 15MM (STAINLESS STEEL)
 Á ALLA OPNA KOMI SJÁLFVIRKUR „DANFOSS LOKI“ AF GERÐ RAVL EÐA „FJVR“.
 LOTTSKRÚPUR SÉU Á ÖÐDUM OPNUM.
 OPNASTAKRDIR ERU MIÐADAR VIÐ HITAVEITU $\Delta T = 40^{\circ}C$
 ALLAR IAGNIR ERU DAGGAR UTAN Á BEGAR FRÁGINNA VEGGI OG EIVANGRAST *VI EKKI

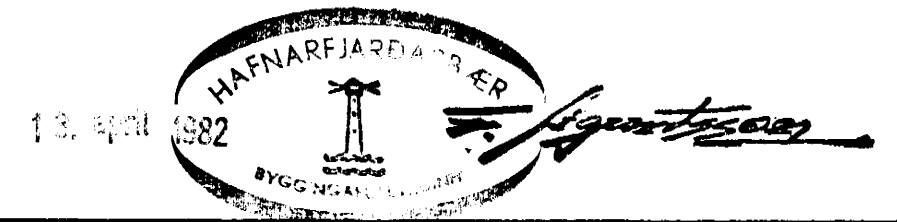

ARNARHRAUN 22, HAFNARFJARÐI.
HITALÖGN I KJALLARA.
 MÆLIKVAÐI: 1:50
KRISTJÁN STEFÁNSSON TEKNITRÉÐINGUR **T.T.F.I.**
 REYKJAVÍKURVEGI 40 HAFNARFJARÐI SÍMI 54643

DAGS. 25-03-82
 HANNAÐ K.S.
 TEIKNAD K.S/SS
 VERK NR. FLOKKUR
8203-02
 TEIKN. NR
 -01