



Uppskipting og lýsing		Skrásetjari: Sigurþór Aðalsteinsson										Dags.: 18.6.2004																											
D0	D1	D2	D3	D4	D5	D5M	D6	D7	D8	D9	D10a	D10b	D11	D12	D16	D17																							
Lokun	Rýmshæð	Nöfnun	Höfuðflokun	Eignarhald	Botn	Málflatur	Stígar	Op	Brútoflatur	Brútoflatur sh < 1,8	Salarhæð min	Salarhæð max	Brúto rúmhl. m³	Nettóflatur m²	Birt flatarmál m²	Reisnifala skiptarúmhl. m³	Skipta rúmhl. m³																						
Matshlutanúmer:		Utgáfa 4.016										Kennifala: 250144-3939																											
Landnúmer: 119969		ARNARHRAUN 22, HAFNARFIRÐI																																					
Matshlutanúmer:		Matshluti										638,3		0,0		4,4		4,5		469,2		0,0				1 404,1		401,2		442,6		1 065,100							
		Botn										33,0																											
01		1. hæð										150,9		0,0		0,0		0,0		150,9		0,0				407,5		129,7		124,3									
A	0101	ibúð										72,5						2,70		2,70		195,8		61,1		72,5		2,70		164,970									
A	0102	geymsla										6,3						2,70		2,70		17,0		5,6		6,3		2,70		15,120									
A	0103	bilgeymsla										20,6						2,70		2,70		55,6		18,1		20,6		2,70		48,870									
A	0104	bilgeymsla										24,9						2,70		2,70		67,2		21,3		24,9		2,70		57,510									
A	0105	hitaklefi										8,5						2,70		2,70		23,0		7,4				2,70		19,980									
A	0106	þvottahúsið										18,1						2,70		2,70		48,9		16,2				2,70											
B	0107	sorpgæymsla										5,2										407,5																	
02		2. hæð										161,7		0,0		4,4		0,0		161,7		0,0				436,6		138,0		161,7									
A	0201	ibúð										151,0						2,70		2,70		407,7		125,7		151,0		2,70		350,190									
A	0202	stigaanddyri										10,7				4,4				2,70		2,70		28,9		8,3		10,7		2,70		22,410							
B	0203	svalir										9,3																		1,00		9,300							
B	0204	svalir										3,5																		1,00		3,500							
C	0205	úttroppur										10,6																											
03		3. hæð										325,7		0,0		0,0		4,5		4,5		156,6		0,0				527,0		133,5		156,6							
A	0301	ibúð										161,1						2,70		2,70		435,0		133,5		156,6		2,70		360,450									
A	0302	þakrymi										164,6						0,30		0,90		92,0																	
B	0303	svalir										9,3																		1,00		9,300							
B	0304	svalir										3,5																		1,00		3,500							

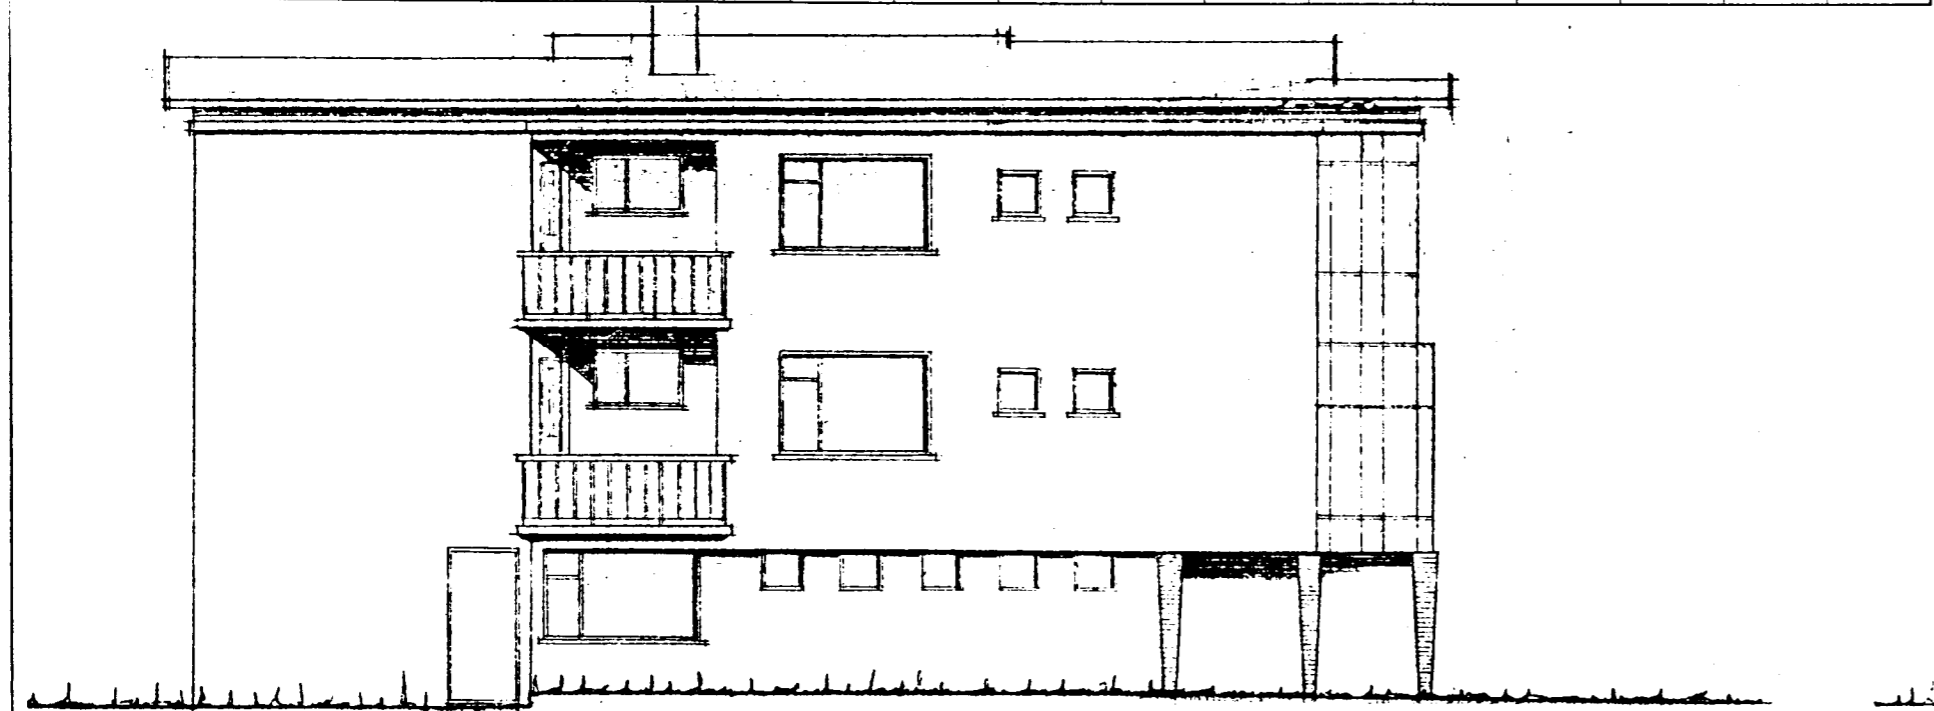


Rusturhlíð



Suðurhlíð

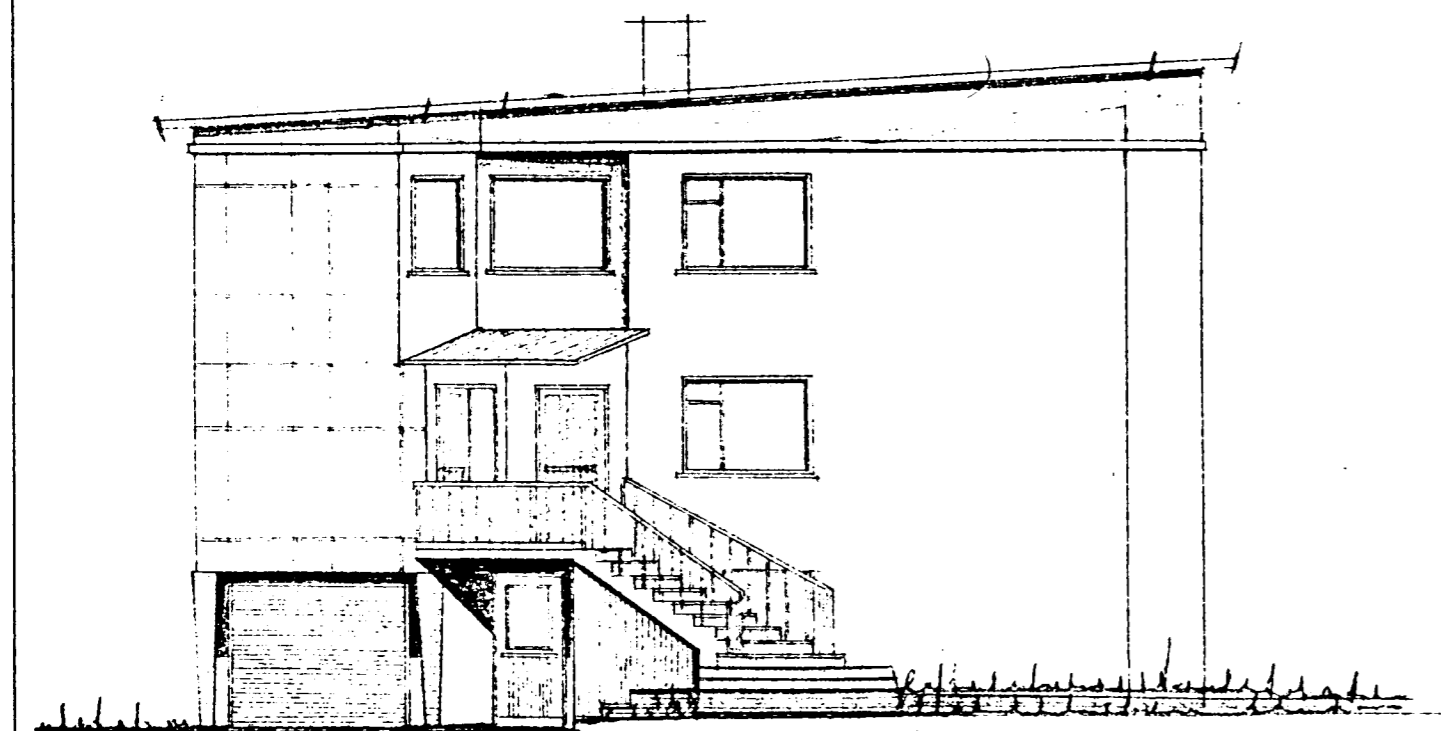

Norðurhlíð

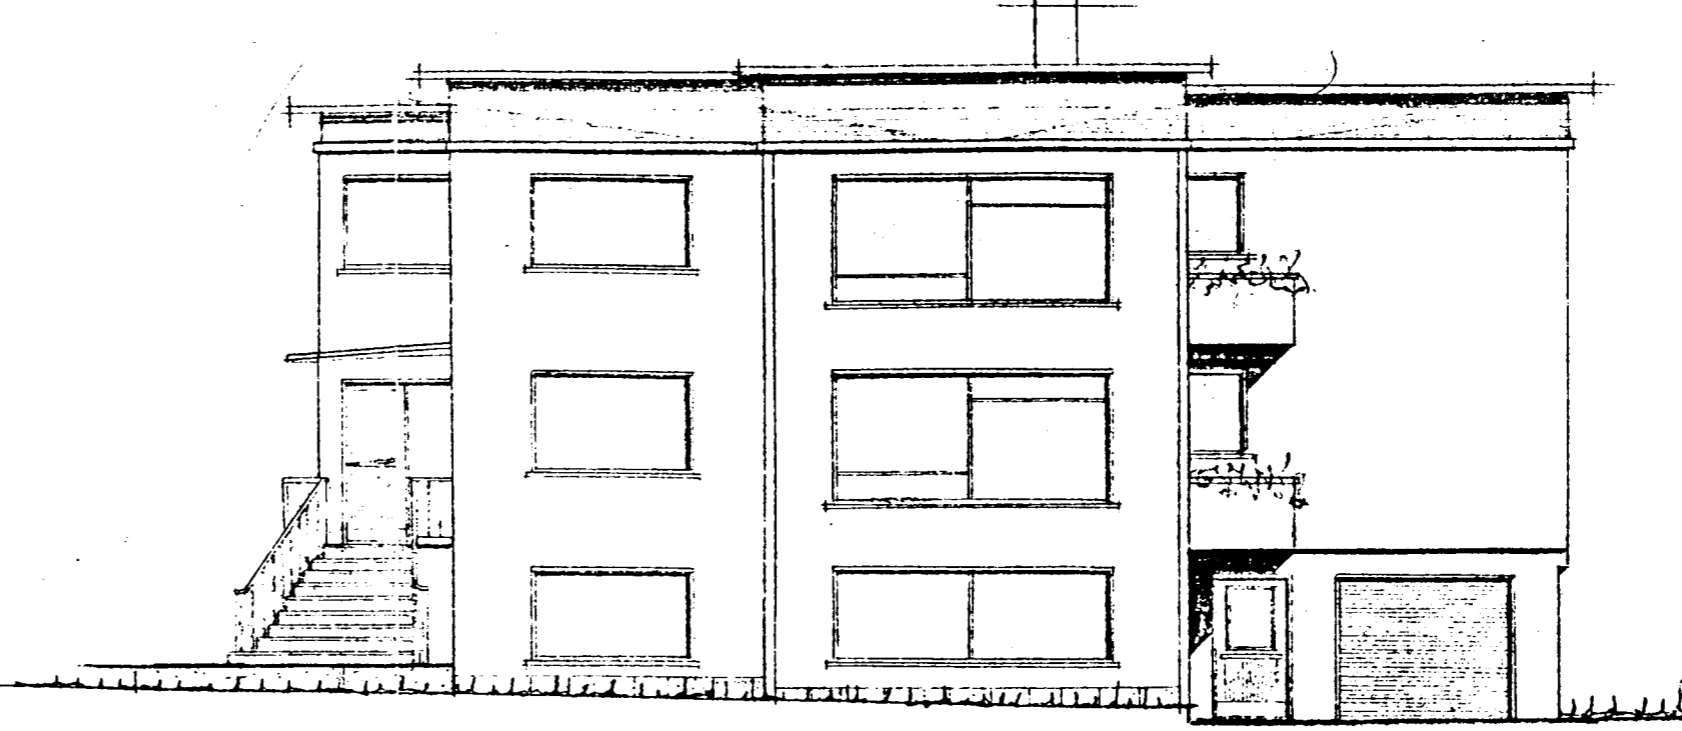

Vesturhlíð

Samþykkt þann  
01 JULI 2004  
Byggingafulltrúinn í Hafnarfirði  
E.h. Sigurbjartur Halldórsson

Upphaflega uppdætti teiknaði 'Oskar Sveinsson í desember 1959, breytt af Sigurjóni Sveinssyni, arkitekt, 27 sept. 1960 samþykktir í byggingarnefnd Hafnarfarðar 29.01.1960.

Reyndarteikningu dags 14.04.2004 vann Sigurþór Aðalsteinsson á þann hátt að færa breytingar og rýmisnúmer inn á ljósrit af upphaflegum teikningum. 1. hæð: br. íbúð, stigi felldur niður, br. geymslum, br. innveggur bilgeymslu 2. hæð: br. anddyri og 3. hæð: br. fatahengi, forstofuherbergi fellt niður.

ARNARHRAUN 22, HAFNARFIRÐI BLO2  
ÞRÍÐJA HÆÐIN, ARKITEKTAR – SIGURÞÓR AÐALSTEINSSON FAI  
REYNDARTEIKNING  
ÚTLIT, SKRÁNINGARTAFLA  
STRANDGÖTU 28 220 HAFNARFIRÐI  
SÍM: 555 46 10 FAX: 565 48 31  
KT: 250144-3939  
NETFANG: si@slondia.is  
HANNAD: TEIKNAD: DAGS: 14.04.2004 MKV: 1:100 VERKNR:

Sigurþór Aðalsteinsson  
Br. 18.06.2004 ný skráningartafla, víxlað rýmisnúmerum 0105 og 0106