
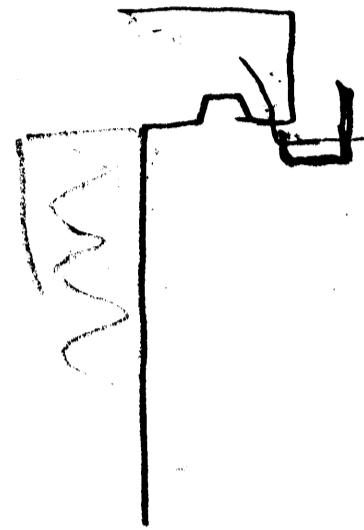



BÍLSKÚR Arnarhrauni 23

Mál. 100

Samþykkt á fundi bygginga-
nefndar þ. 28.3.1962
BYGGINGAFULLTRÚINN
L. H. HAFNARFIRÐI
F. Þ. Þ. Þ.

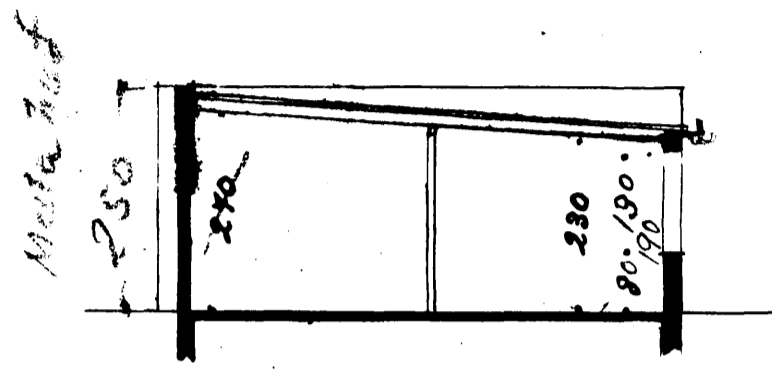



1x6
PAPPÍ
JÄRÐ

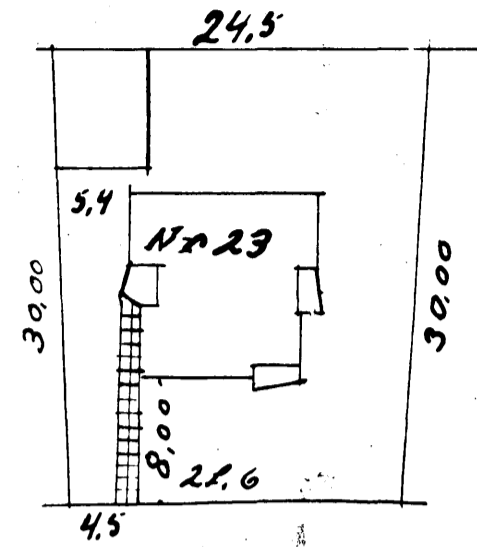

Vegur


Alstöðumynd 1:500

23	1
30	69
690	20
132	138

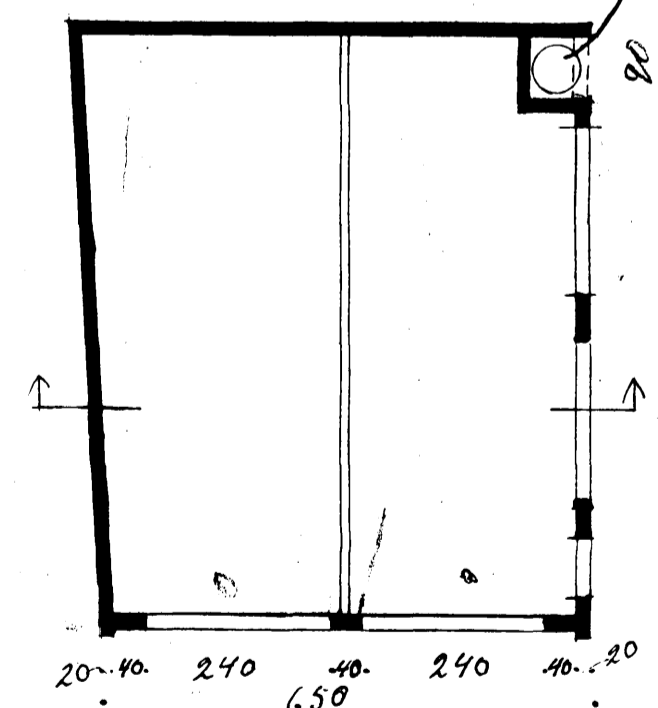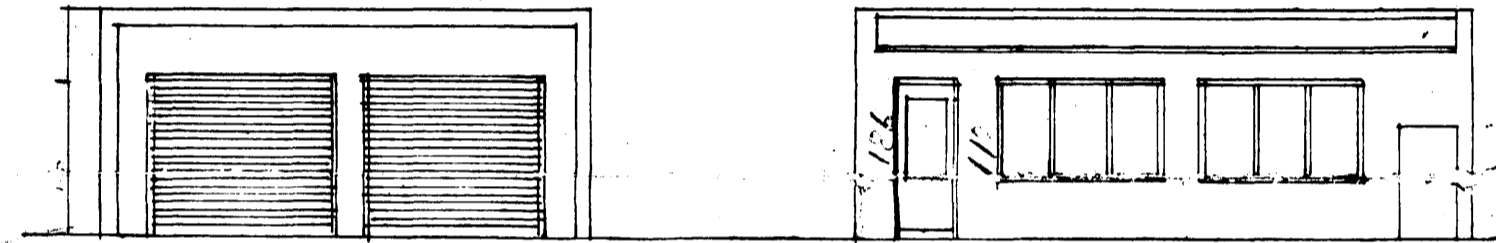

Rúslakanna

Færa húddit

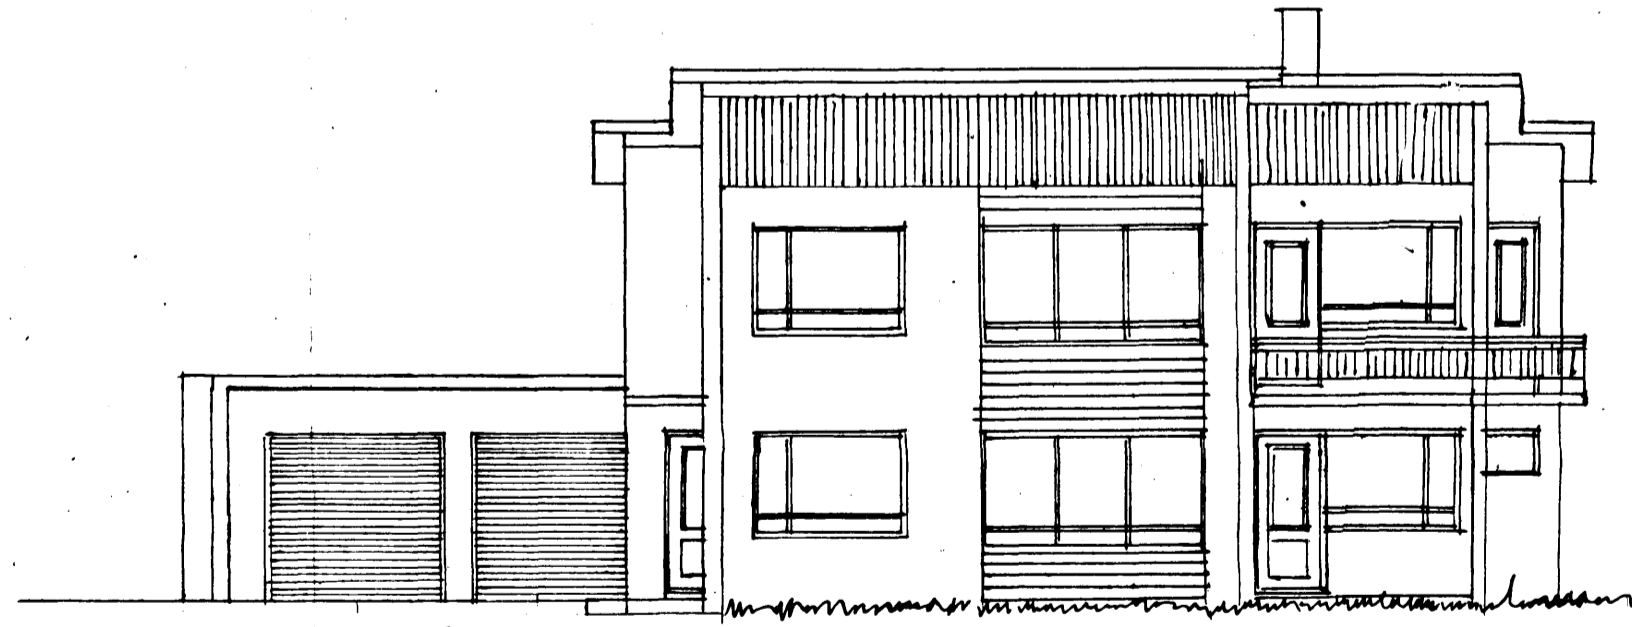

Hafnarfirði í Marz 1962
Arnir Kristjánsson