
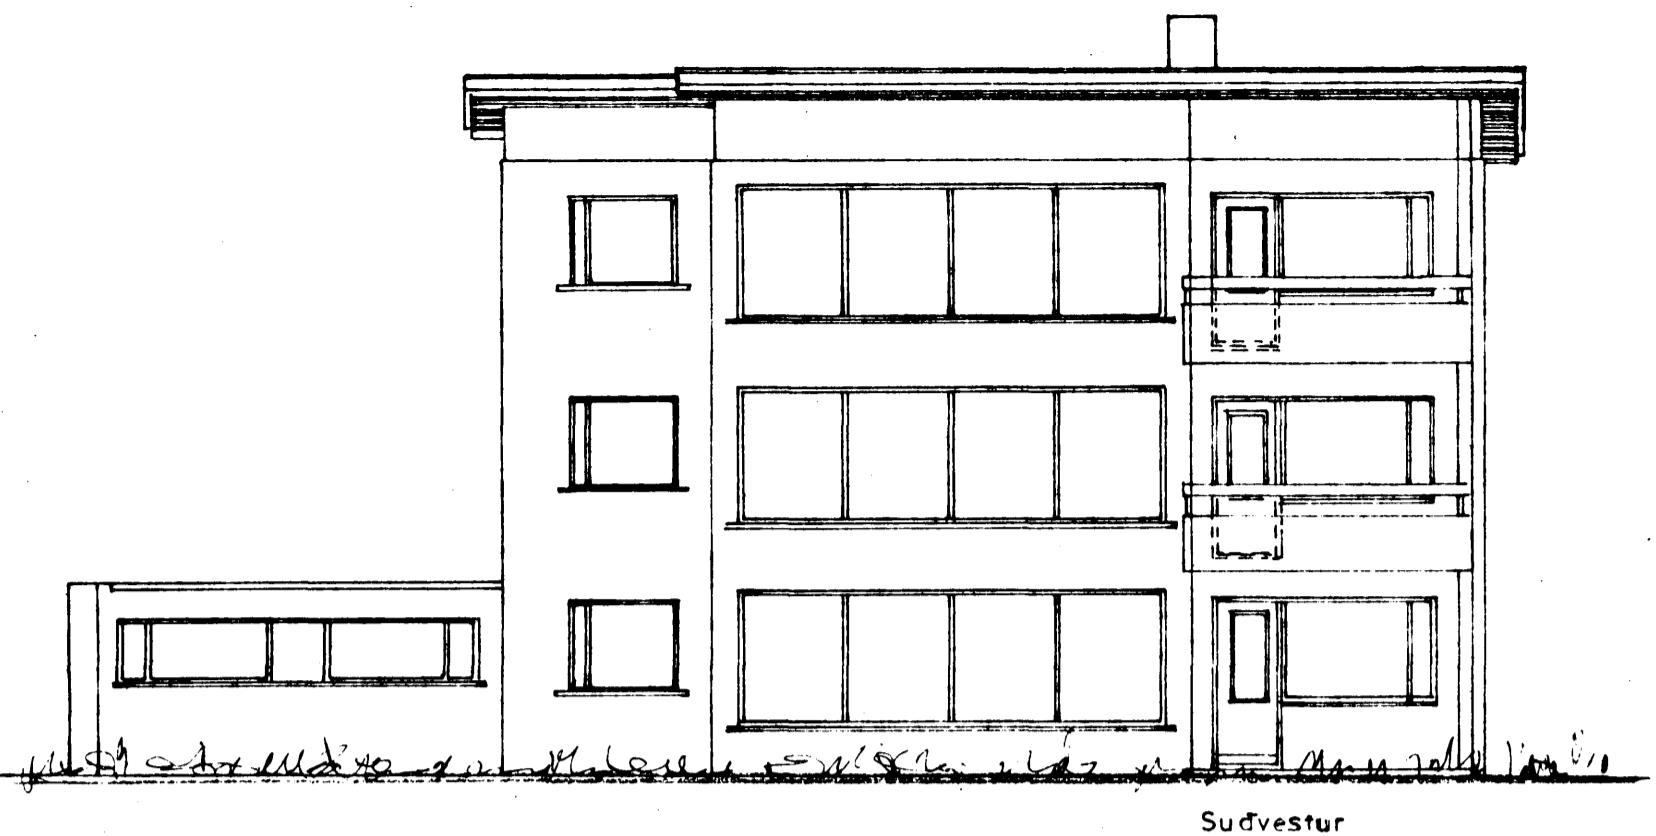



Samþykkt á fundi bygginga-
nefndar þ. 26/4/1972
BYGGINGAFULLTRÚINN
I HAFNARFIRÐI
Sigurðsson

Afstöðumynd
1:500


ARNARHRAUN

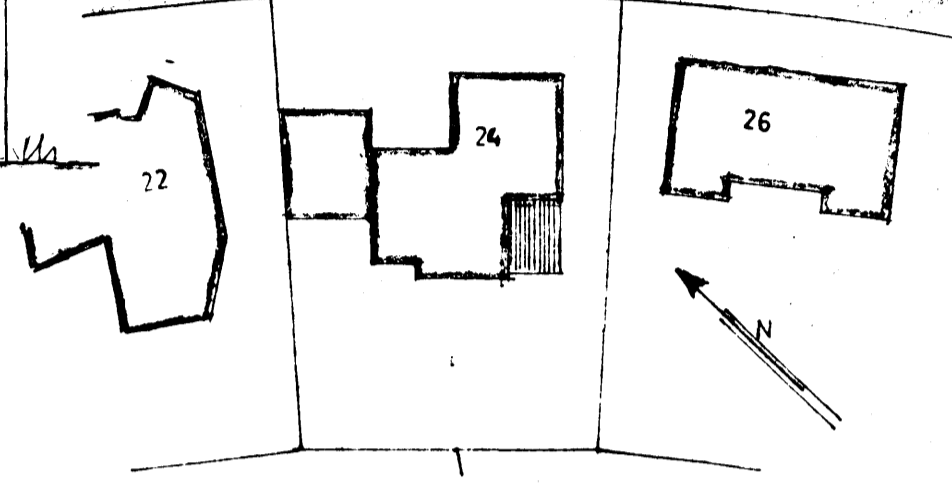


Suðvestur

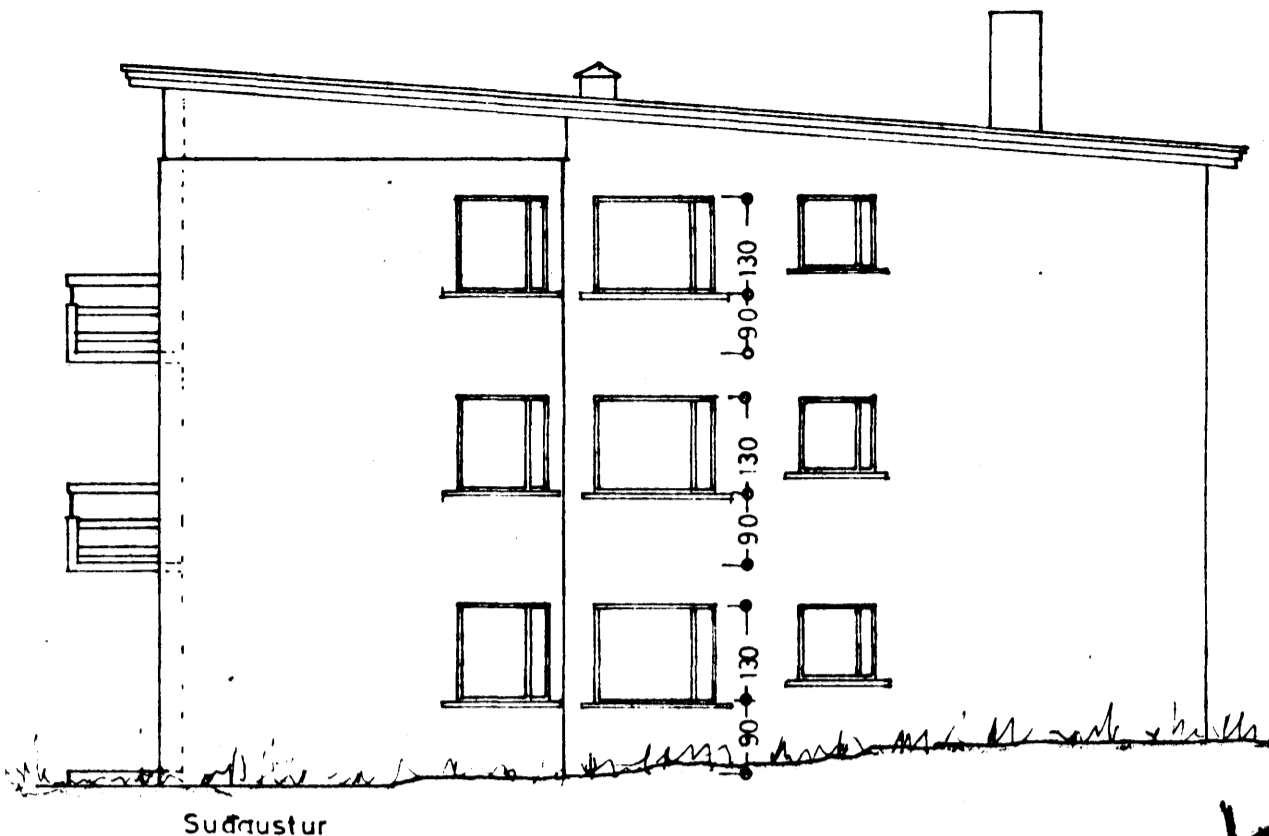


Suðaustur

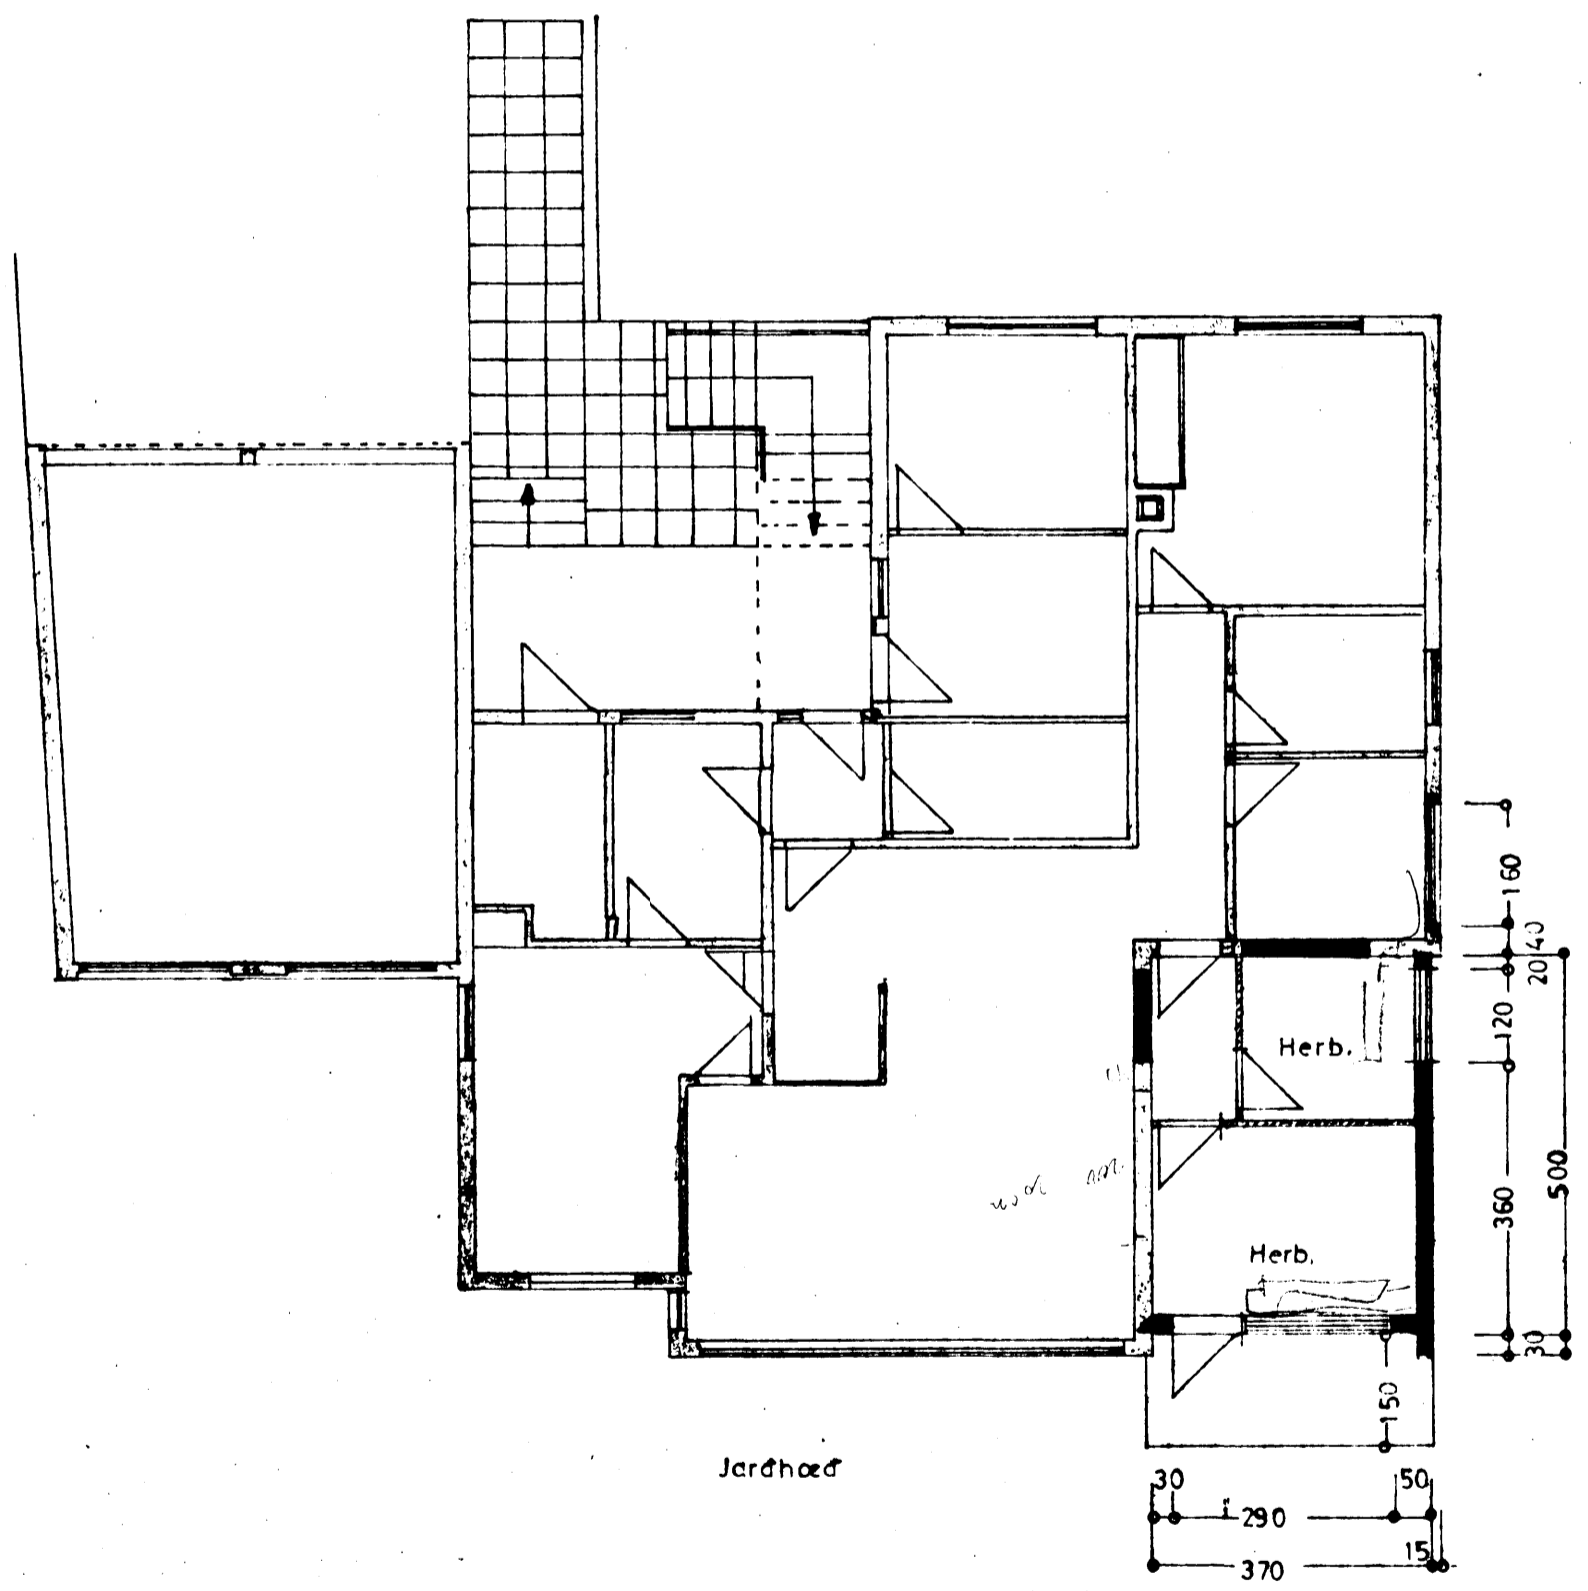


Jardhæð

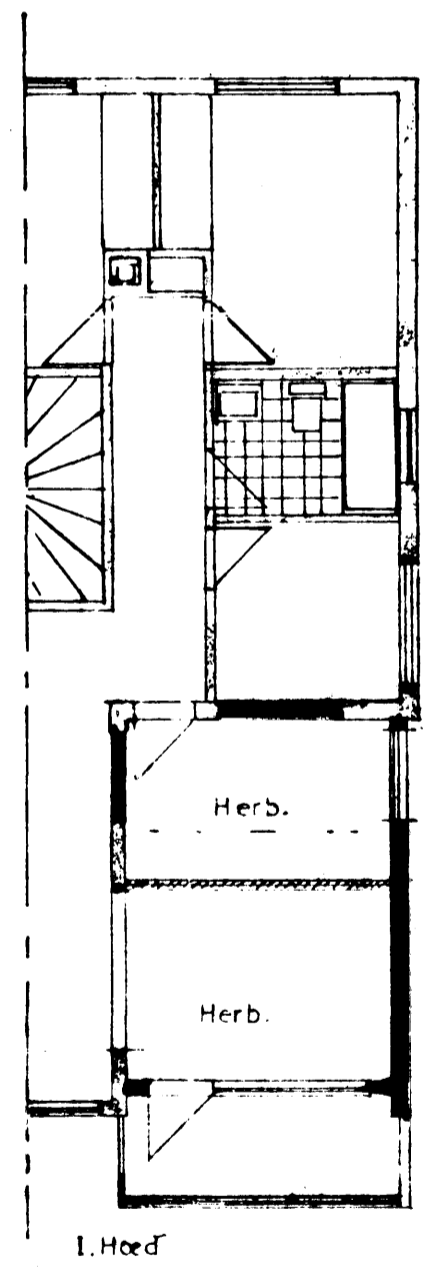

I. Hæð

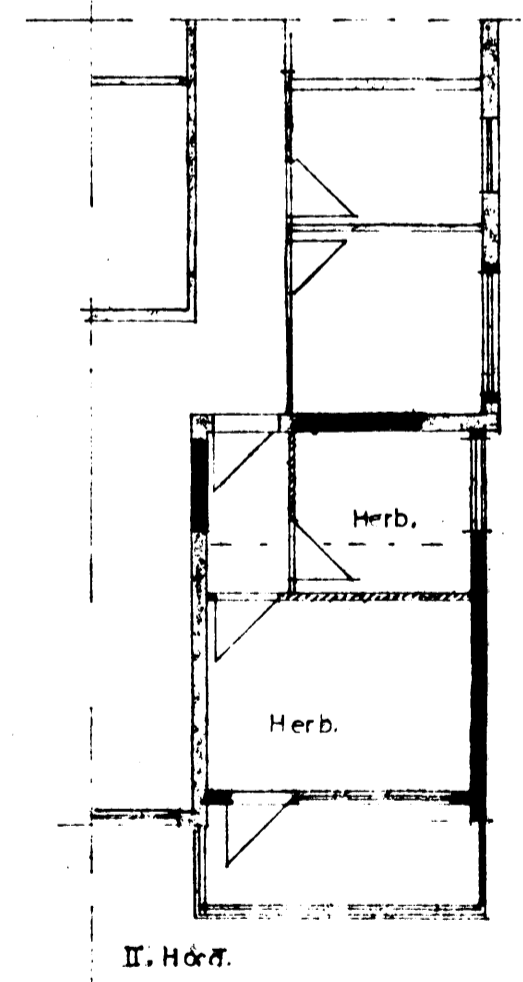

II. Hæð

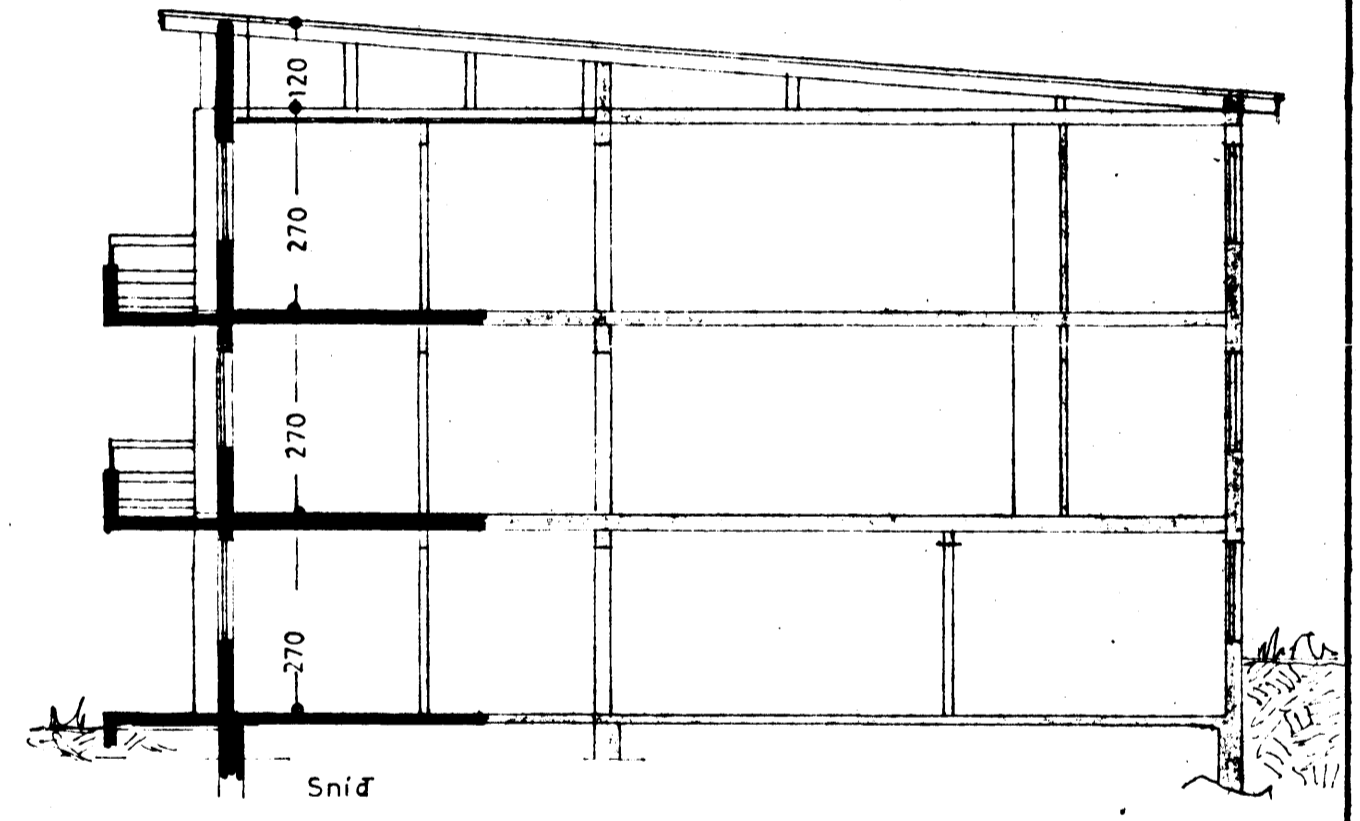

Snið

STÆRÐ: 18,5 m², 17,0 m².

ARNARHRAUN NR 24
VÍDBYGGING

ÚTLIT }
GRUNNMÝND } 1:100
SNIÐ }

AFSTÖÐUMÝND 1:500

Staðsmálarit 1. febrúar 1972
Sigurðsson

TEIKN:
Guðmar Friðbjörnsson