1:100

1 0 1 2 3 4 5 6 7 8 9 10 15 20 25m

Samþykkt á fundi byggingarnefndar þ. 5/6 1963

BYGGINGAFULLTRÚINN
I HAFNARFIRÐI

Jón Bergsson

JARÐHÆÐ:

Við mótauppsláttl skal gert ráð fyrir 8 cm einangrunarkagi á I. gólf. (k. 2232)

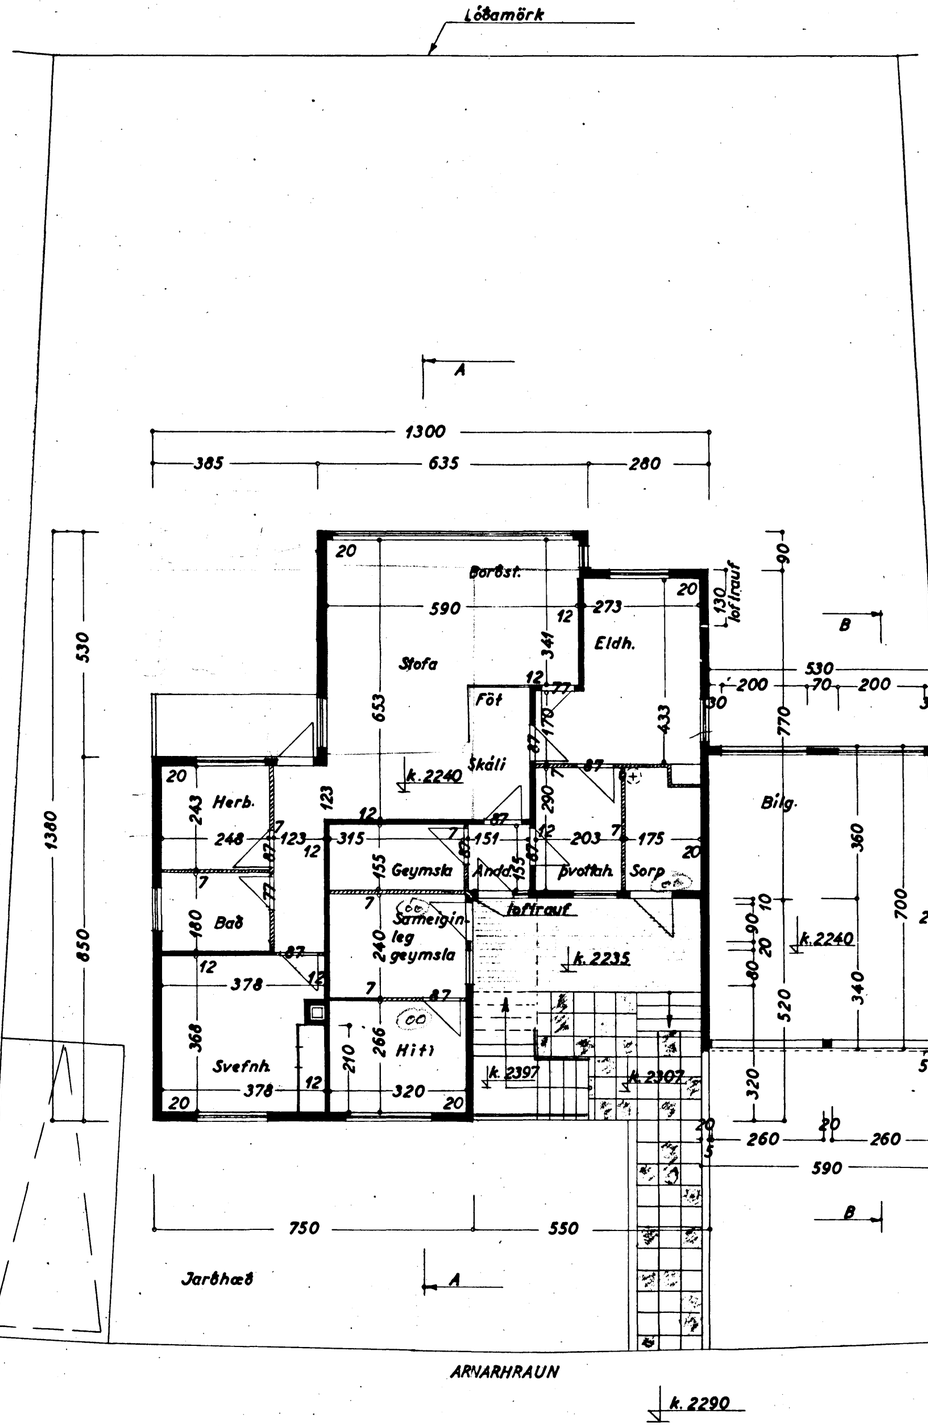

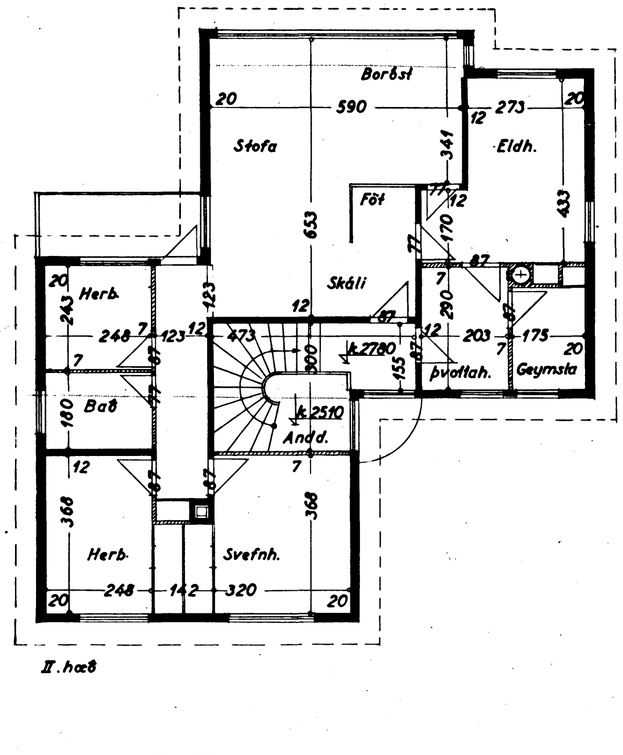

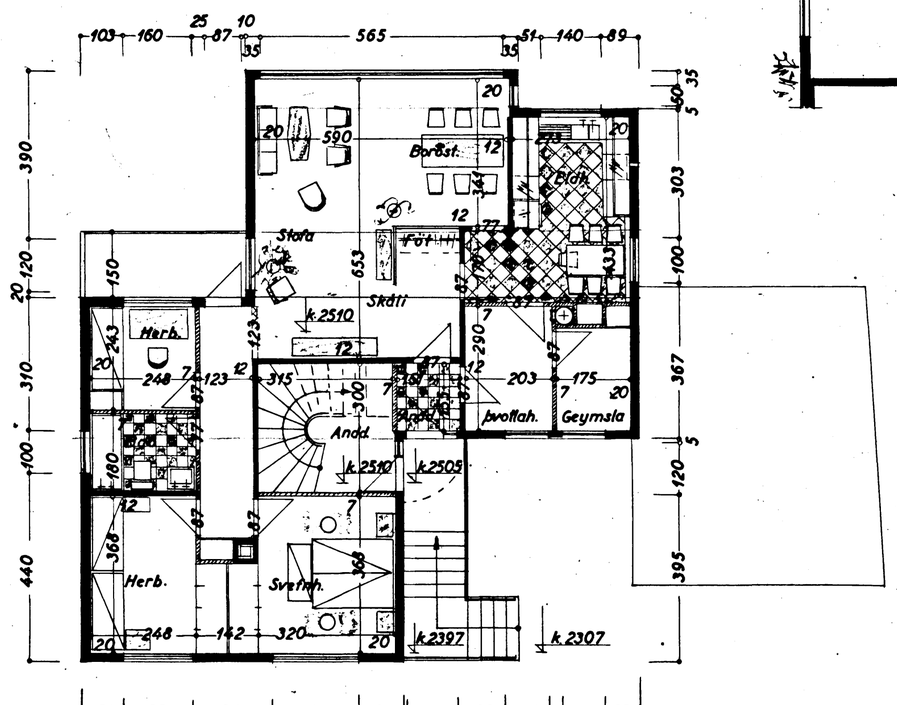

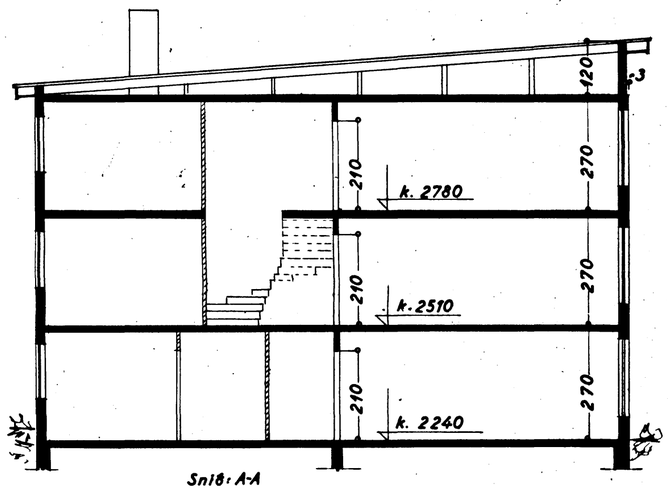

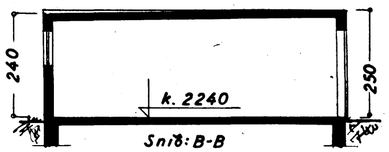

ARNARHRAUN NR. 24. Blað 2

Grunnmyndir } 1:100
Snið

Hafnarfirði í júní 1963
F. Sigurðsson