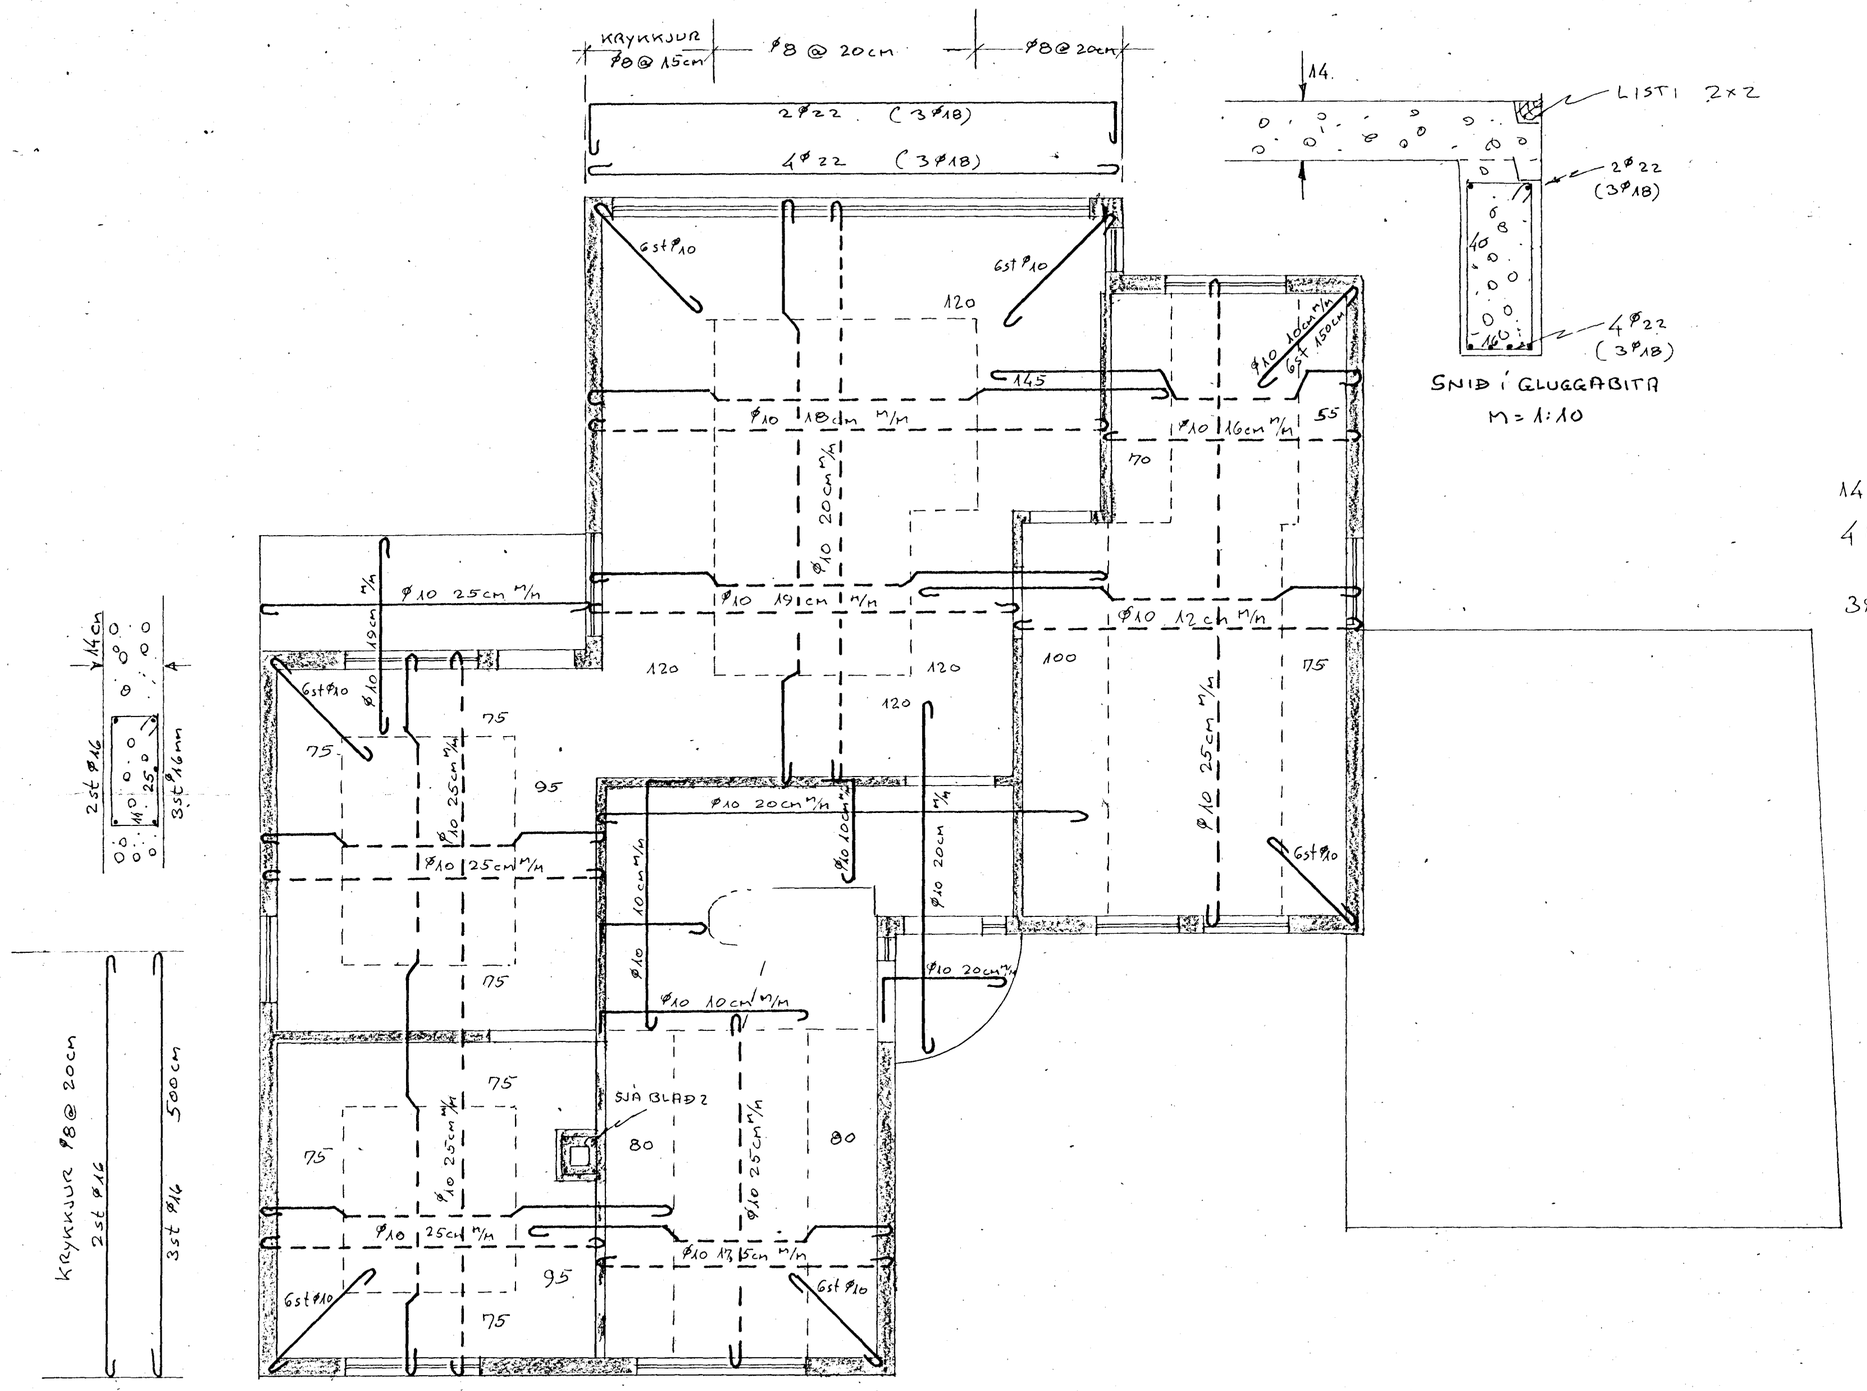

14cm PLÖTUÞYKKT

4Ø10 ALLAN ÚTHRINGINN Á FYRSTA VÍR FYRIR OFAN GLUGGA

3Ø10 YFIR DYRUM

Ø10 80cm LÓÐRÉTT MEÐ 50 CM MILLIBILI ALLAN ÚTHRINGINN GEGN UM PLÖTUSKILIN

ÖLL STEYPUSKIL SKAL ÞRÍFA VEL ÁÐUR EN STEYPT ER

Í VEGGI 250 kg SEMENT Í m^3

Í LOFT 300 kg SEMENT Í m^3

BLAÐ 3

ARNARHRAUN 24

LOFT YFIR I HÆÐ

50

DAGS JÚNÍ '63