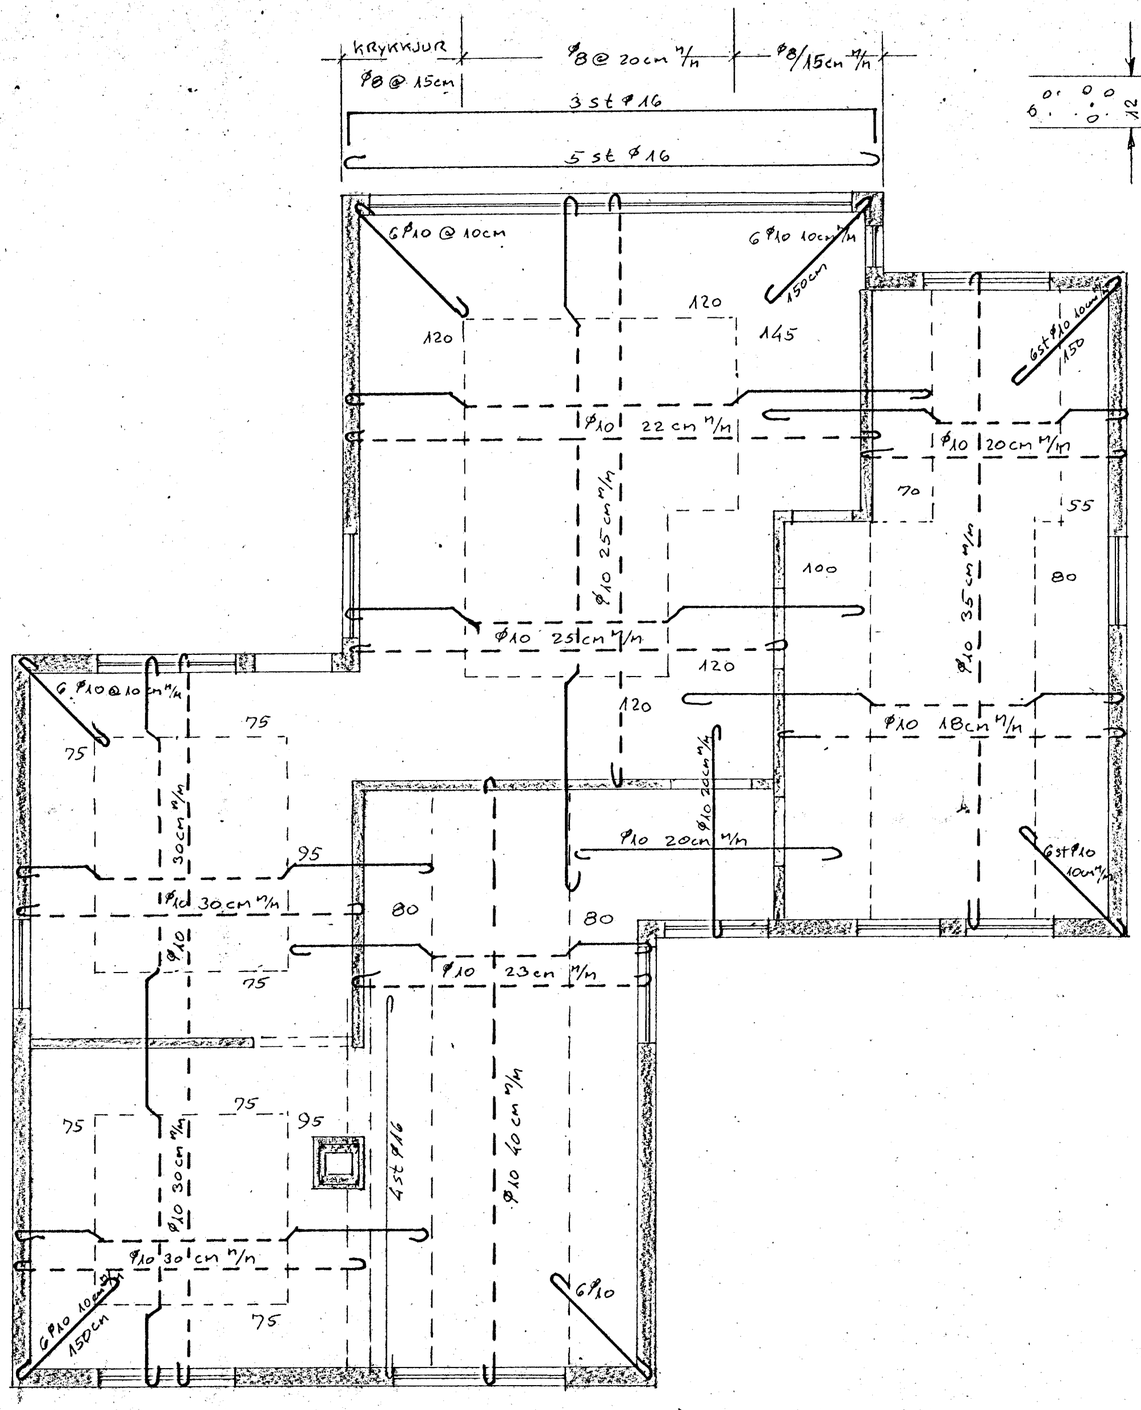

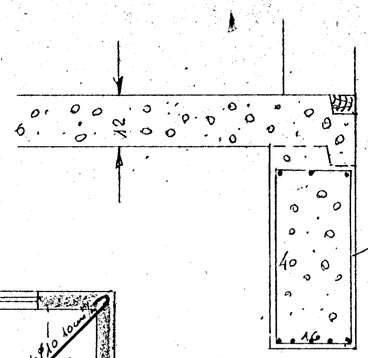

SNIÐ Í GLUGGABITA
M = 1:10

12 cm PLÖTUÞYKKT
4 Ø10 YFIR GLUGGA ALLAN HRINGINN
3 Ø10 YFIR DYR

Ø10 LÓÐRÉTT MEÐ 50 cm MILLIBILI
80cm ALLAN ÚTHRINGINN GEGN UM PLÖTUSKILIN

Í VEGGI 250 kg SEMENT Í m^3
Í LOFT 300 kg SEMENT Í m^3

BLAÐ 4.

DAGS	BREYTING	GJÖRT
HANNAÐ JB	JÓN BERGSSON VERKFR.	
TEIKNAÐ JB	ARNARHRAUN 24	
YFIRFARIÐ	JÁRNALÖGN Í EFSTA LOFT	
SAMÞYKKT	M = 1:	DAGS.