



Afstöðumynd. 1:500

Bilskúr.
Leivíks Guðmundsson.
Annarbraun 26
Bilskúr 32.25 m².

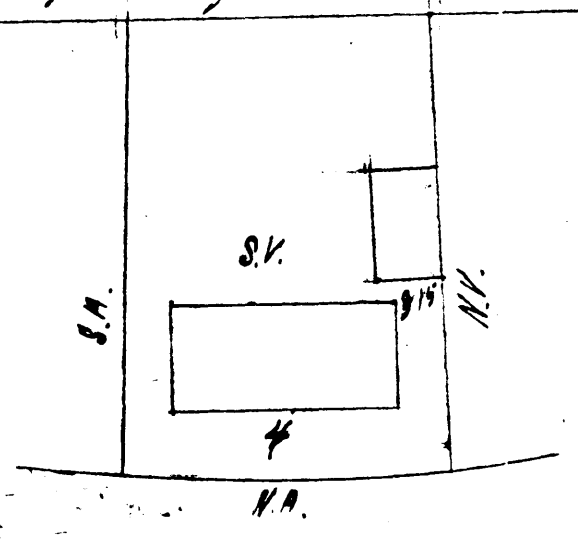


Annarbraun


Samþykkt á fundi bygginga-
nefndar þ. 31. 10. 1966
BYGGINGAFLUTTUN
HAFNARFIRÐI
Húsam.
Húrarám.

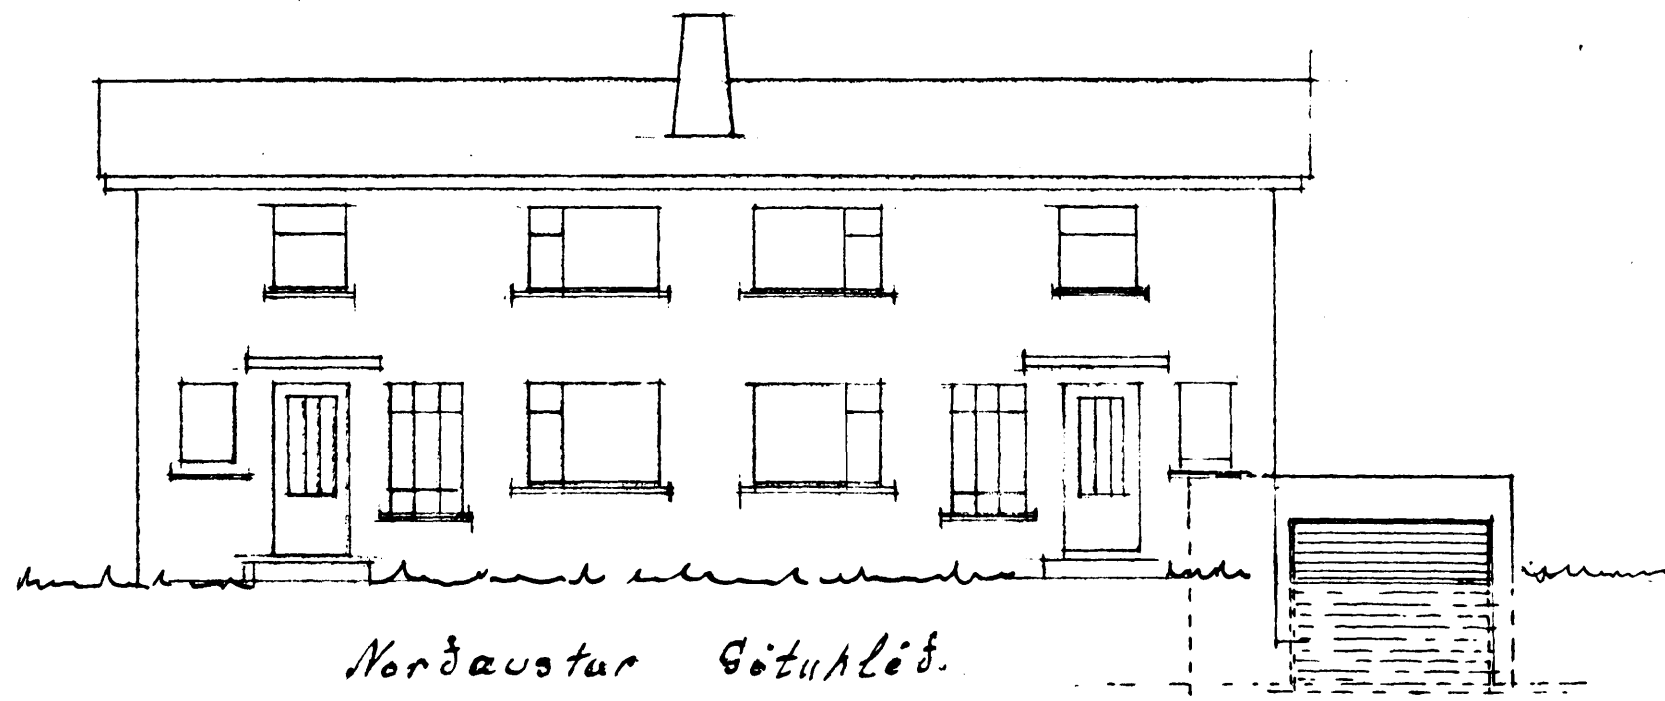

Norðaustur Götukléð.

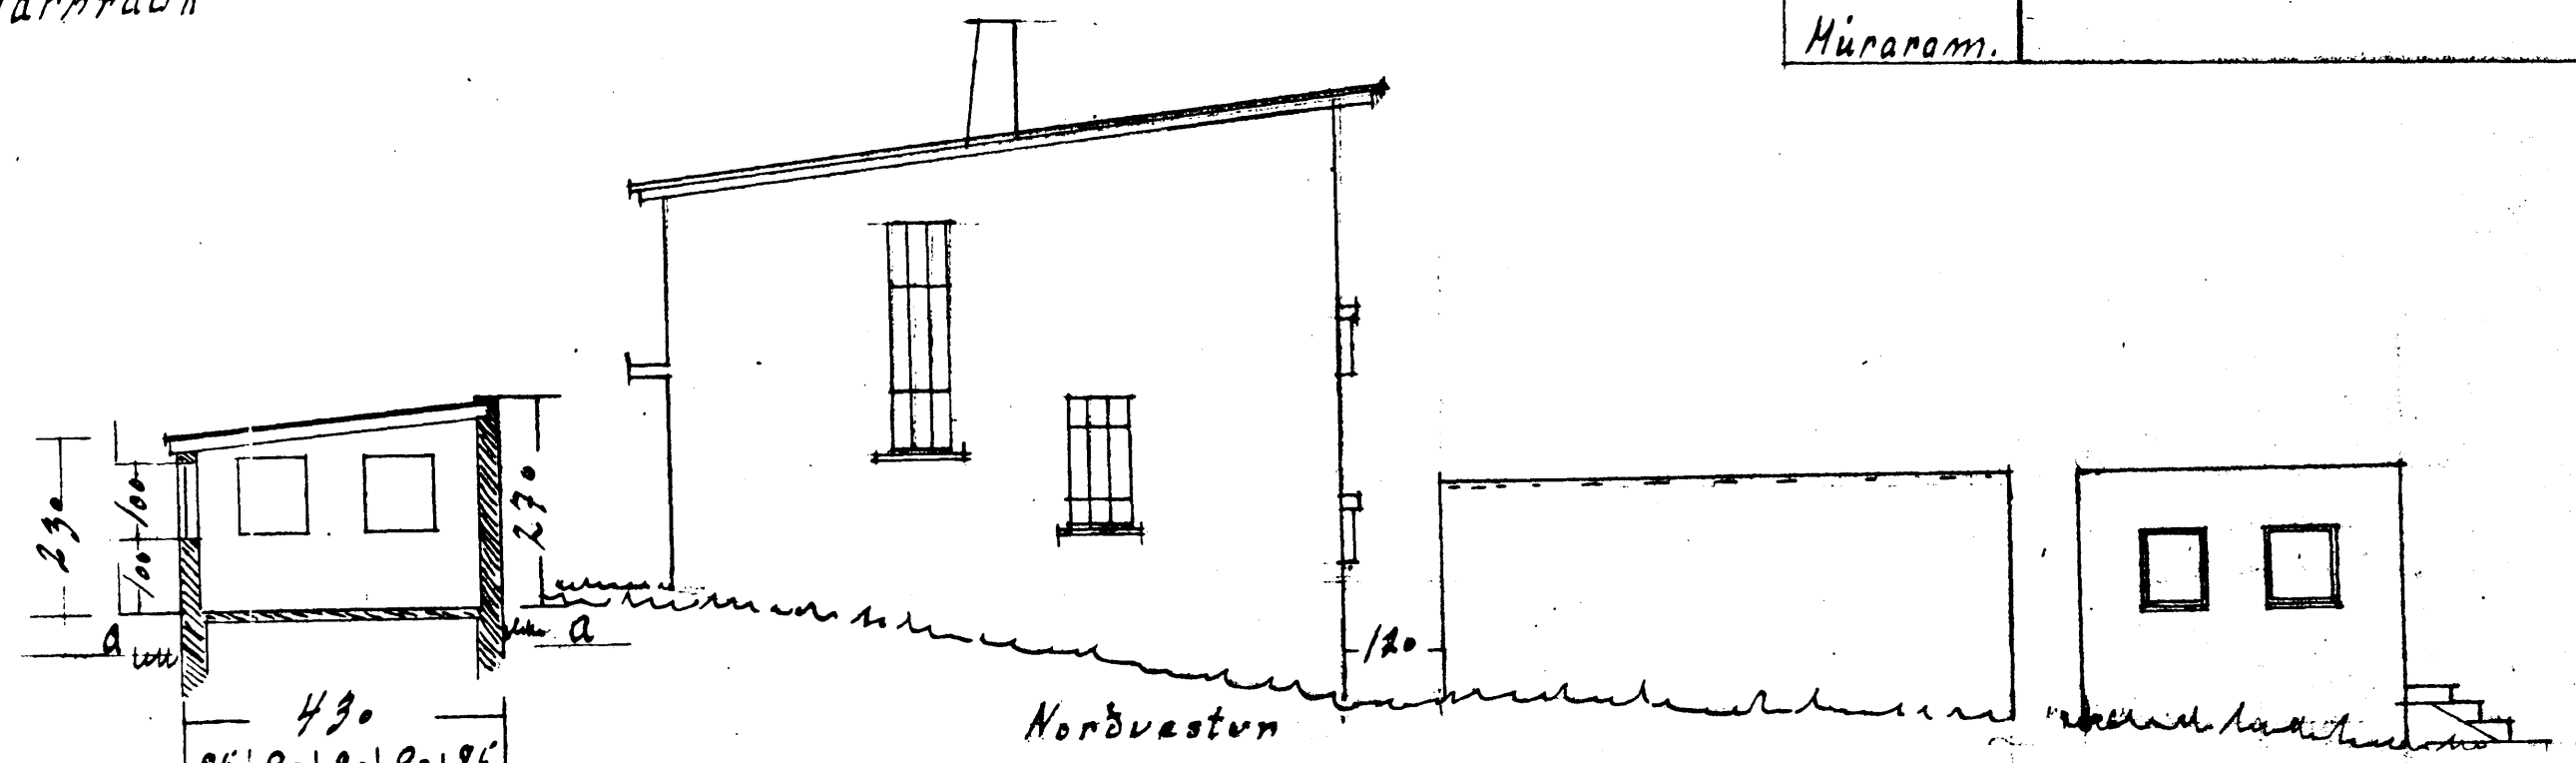

Norðvestur

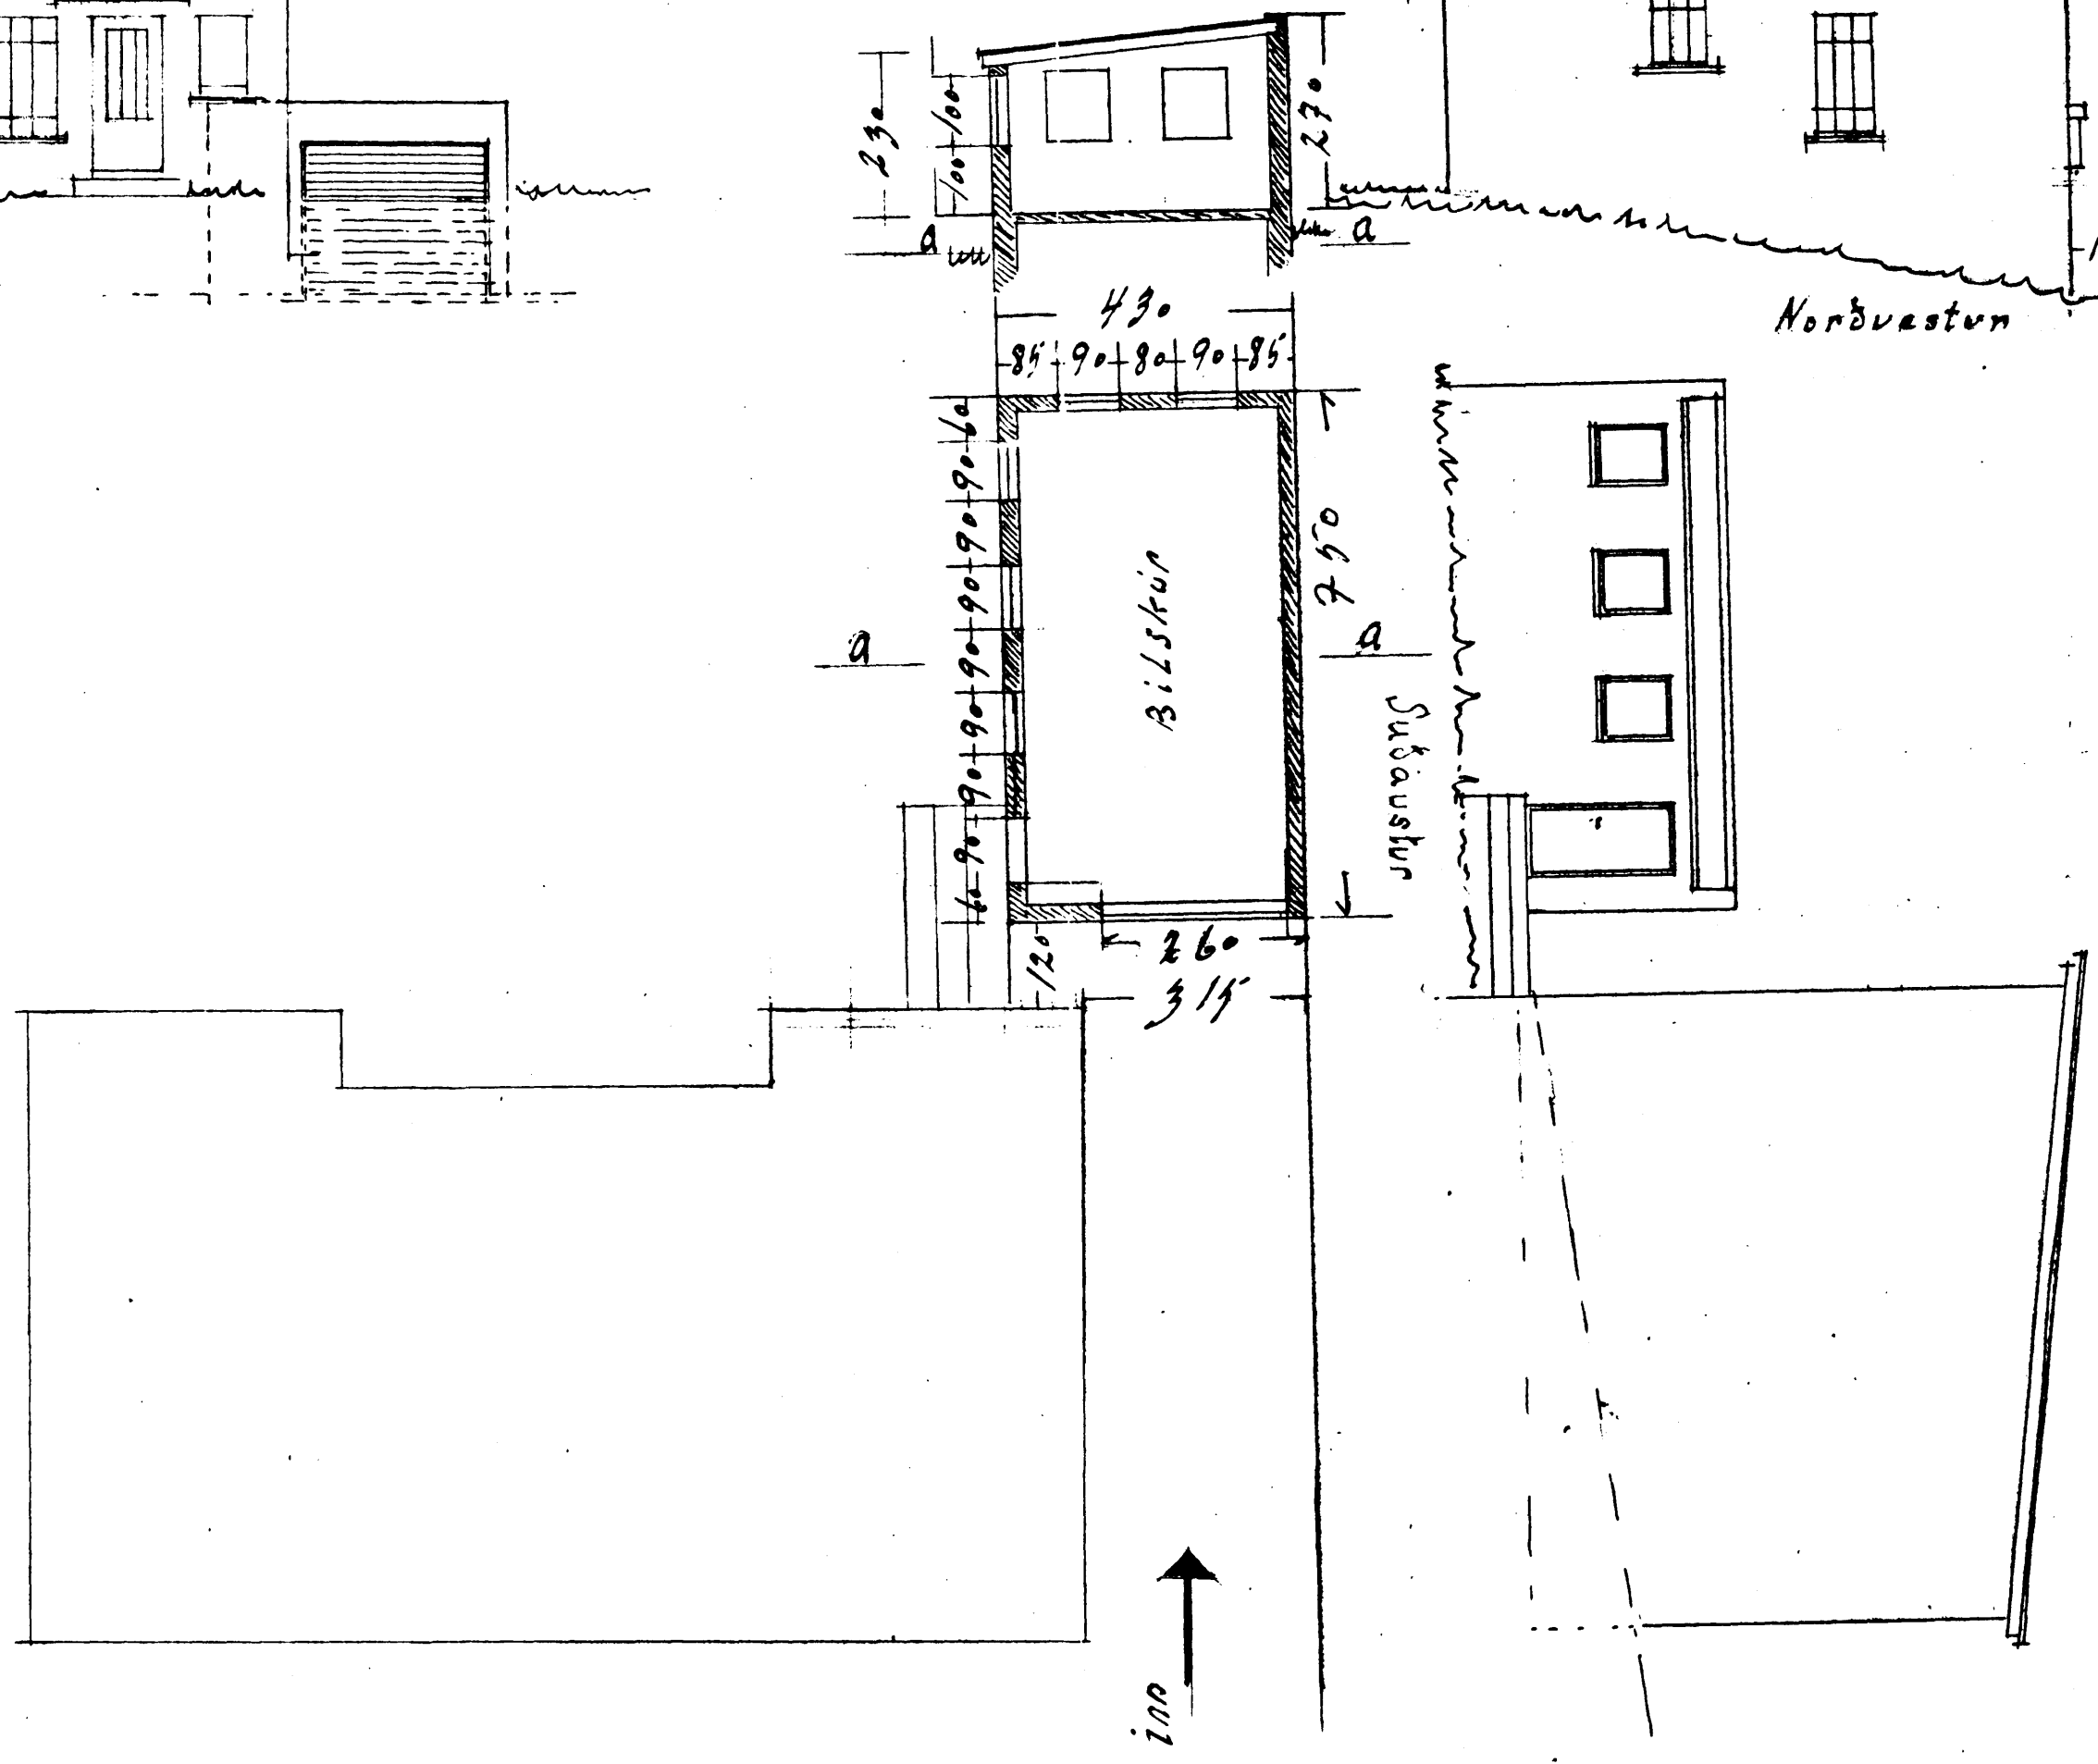

inn ↑

Hafnarfirði 4. júlí 1966
Sigmar Guðmundsson