
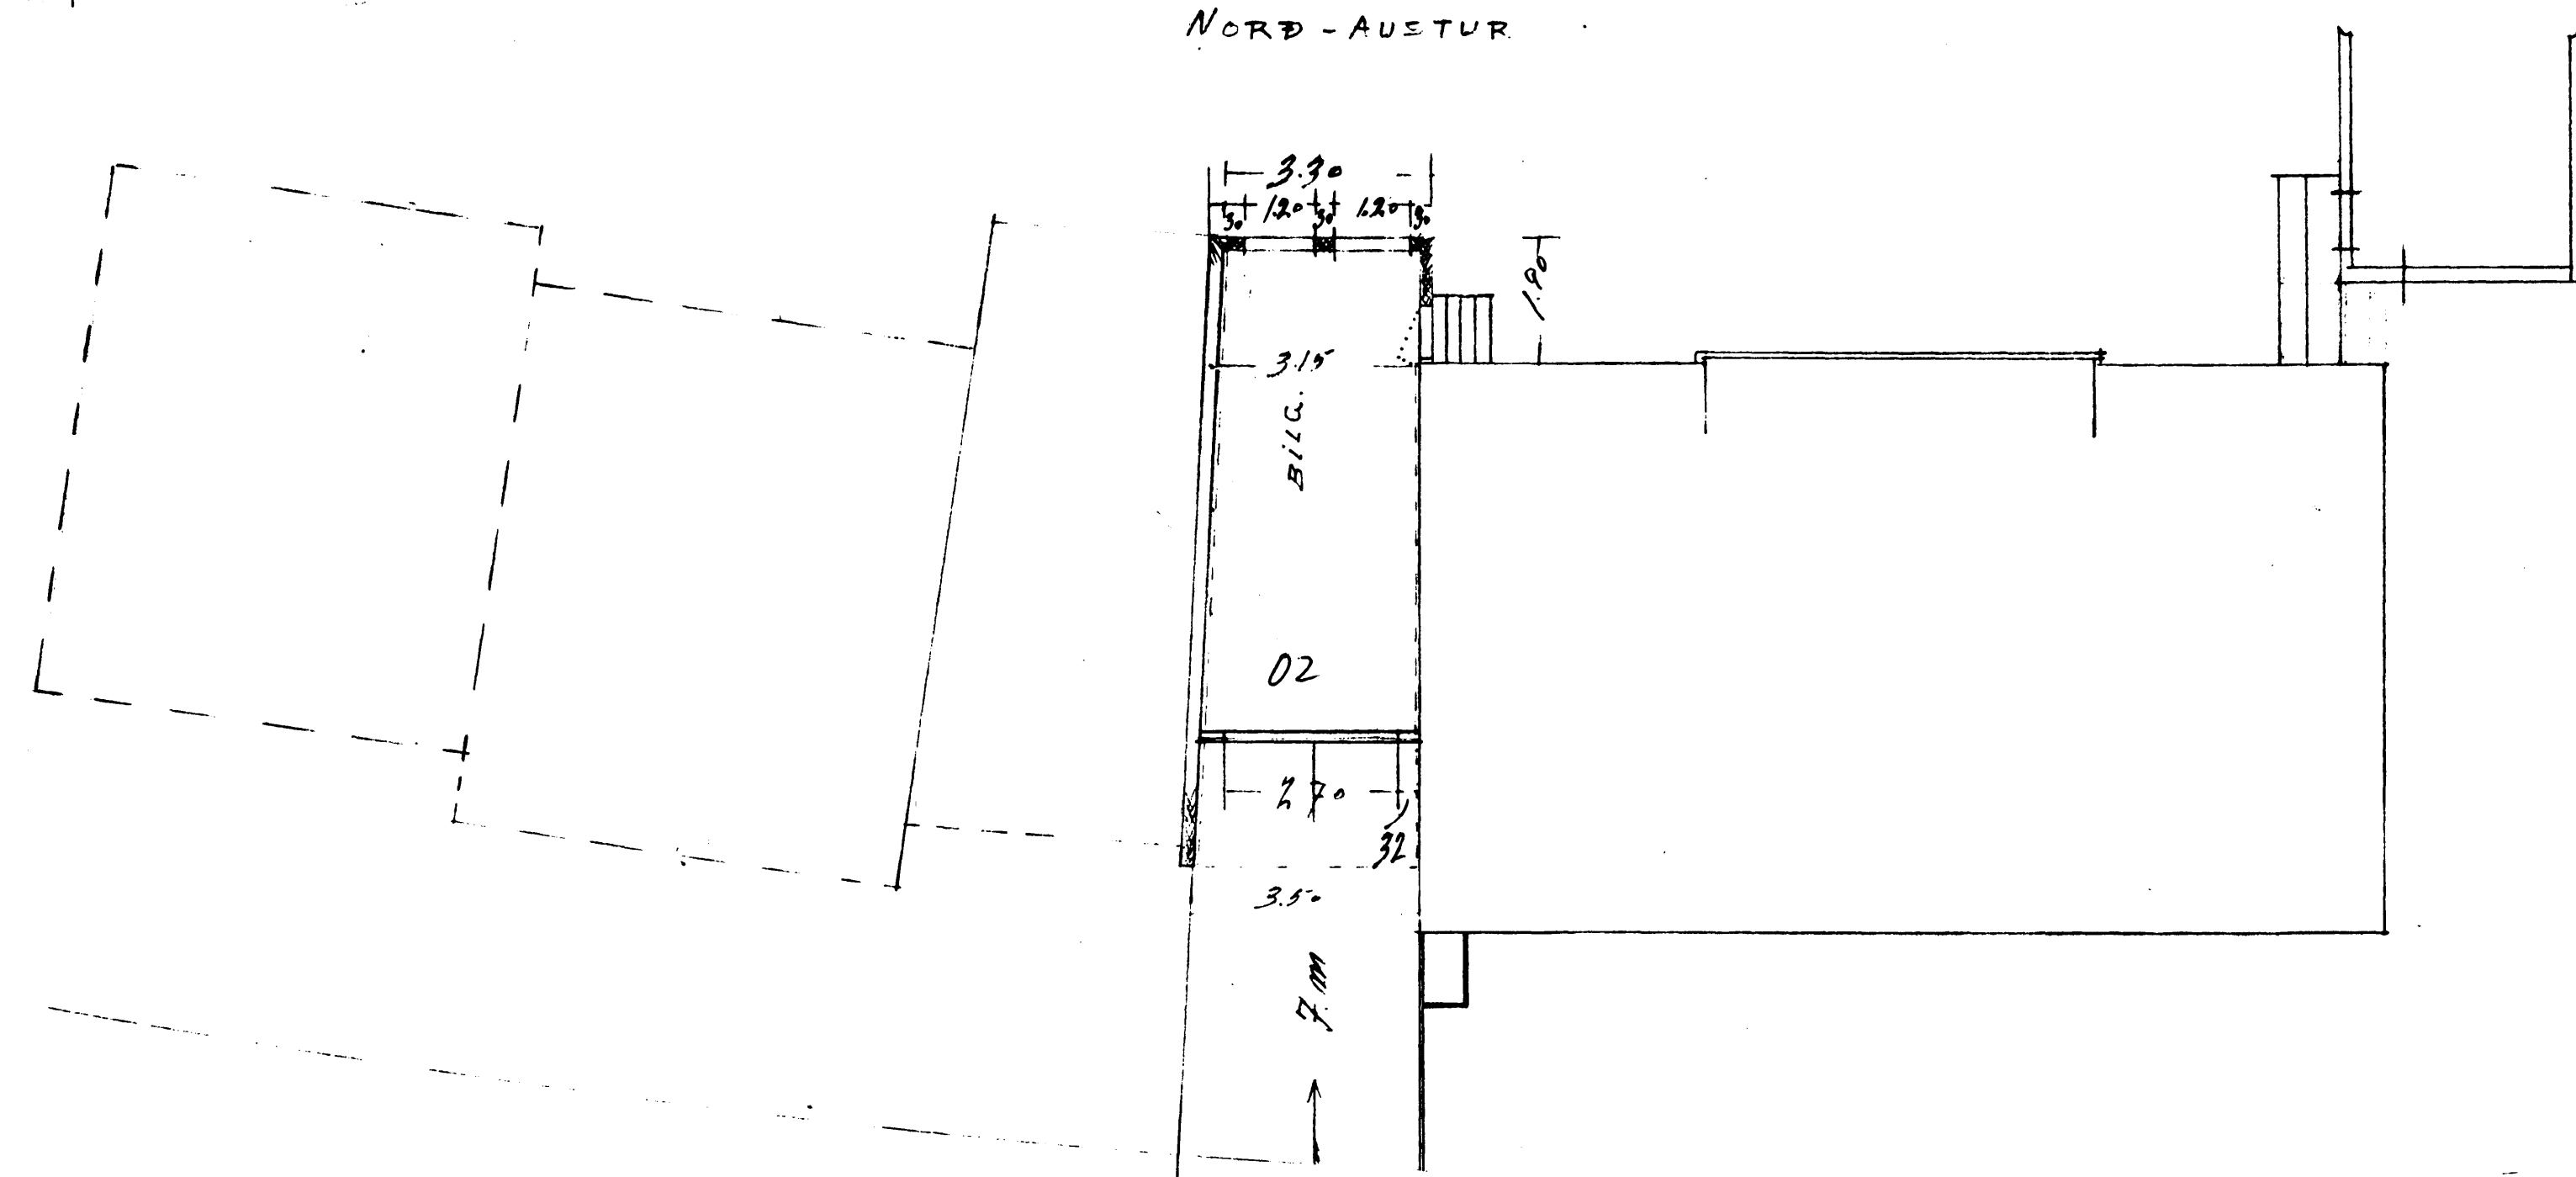
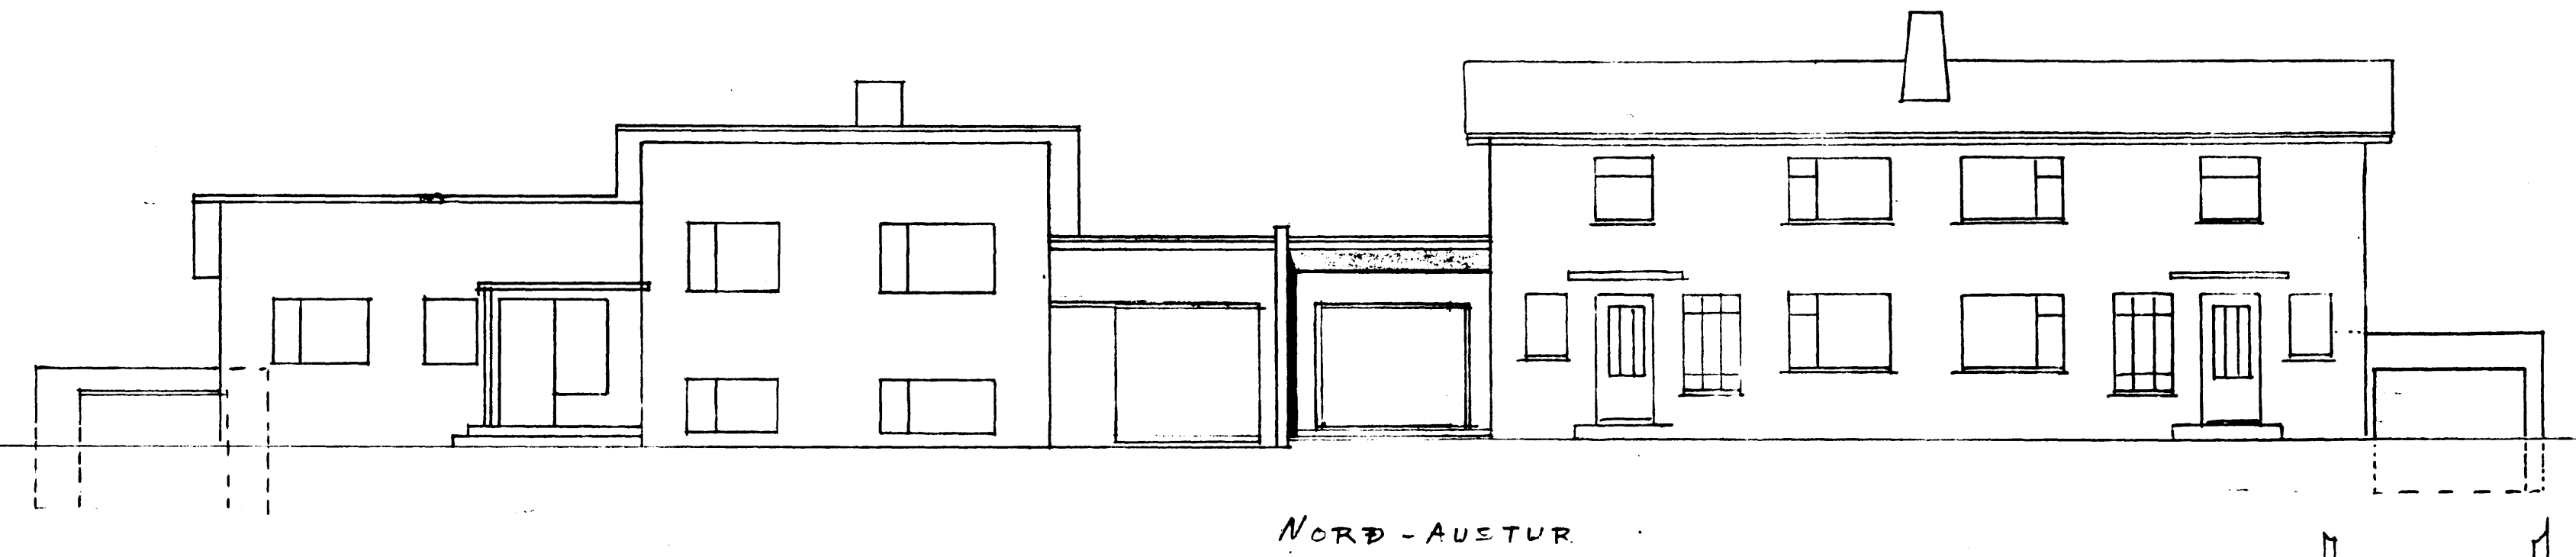


Rós Petursdóttir
 Arnarhraun 26.

BILGEYMSLA 26.5 m²
 80.0 m³

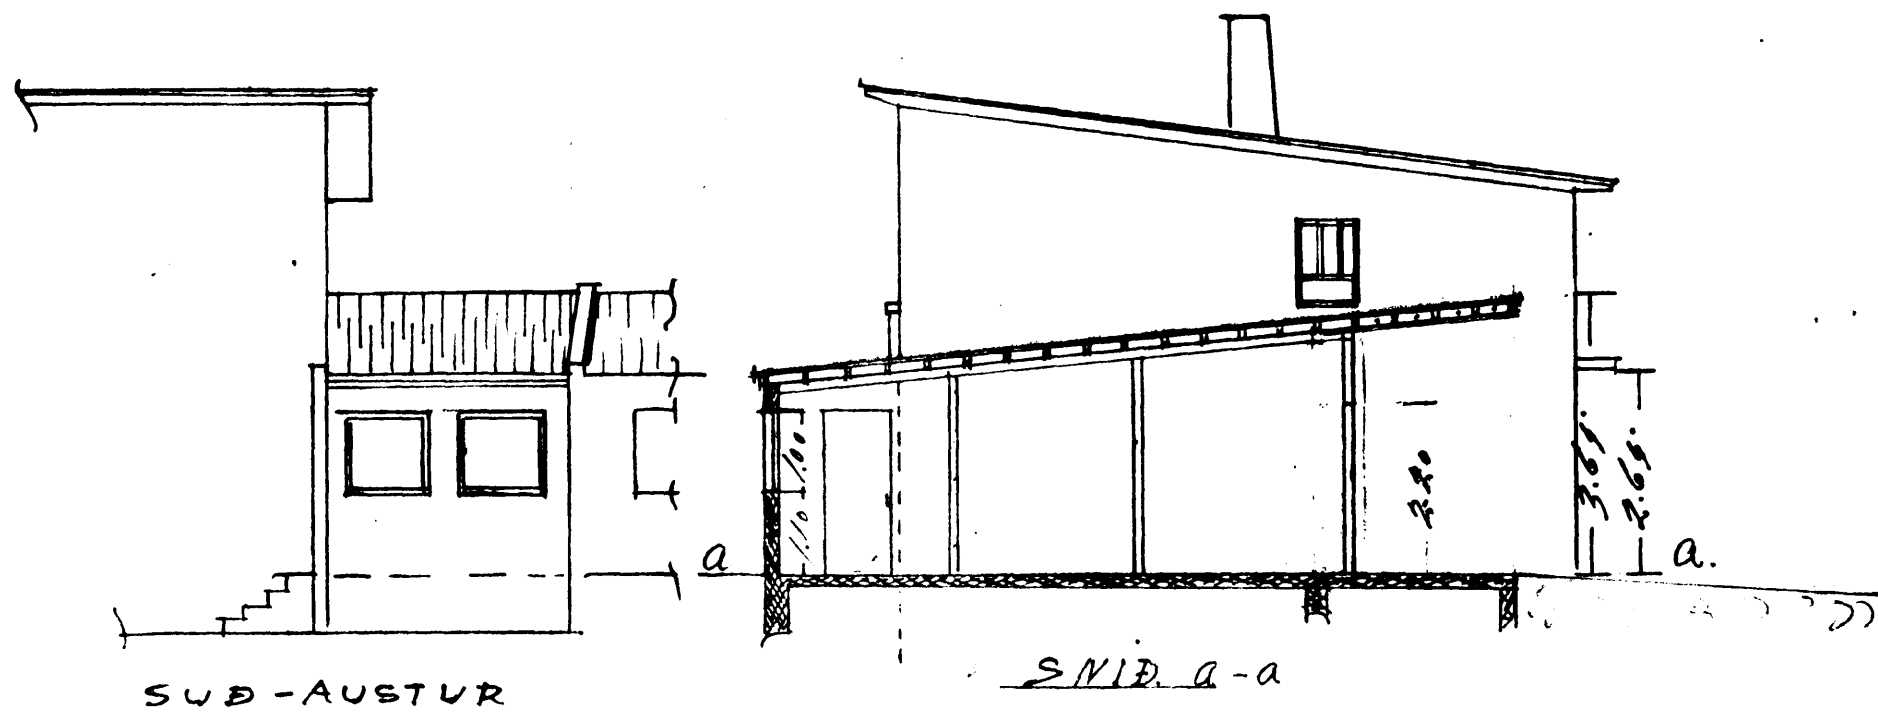


Endursétt 13/10'82
 S. Sigurðsson

Samþykkt á fundi bygginga-
 nefndar þ. 13/11 1974
 BYGGINGAFULLTRÚINN
 Í HAFNARFIRÐI
 S. Sigurðsson

Ákveðna með vegna:
 a) Veggjar á loftamerlemani
 b) Soppulita.

Húsam.	
Múrasam.	

Samþykkt á fundi bygginga-
 nefndar þ. 13/2 1985
 BYGGINGAFULLTRÚINN
 Í HAFNARFIRÐI
 S. Sigurðsson

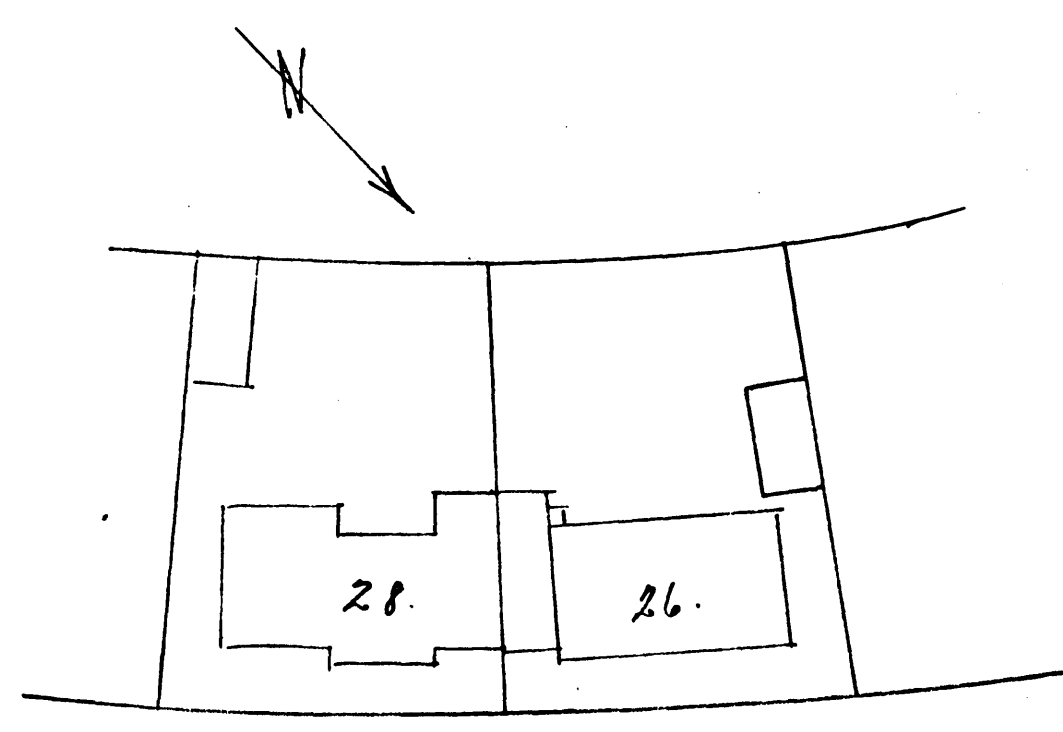

ARNARHRAUN

0280 - 0260

Hafnarfirði í ágúst 1974.
 Sigurður Guðmundsson