



Samþykkt þann

10 SEP 2008

Byggingafræðingur í Hafnarfirði
F.H. Jón Sigurðsson

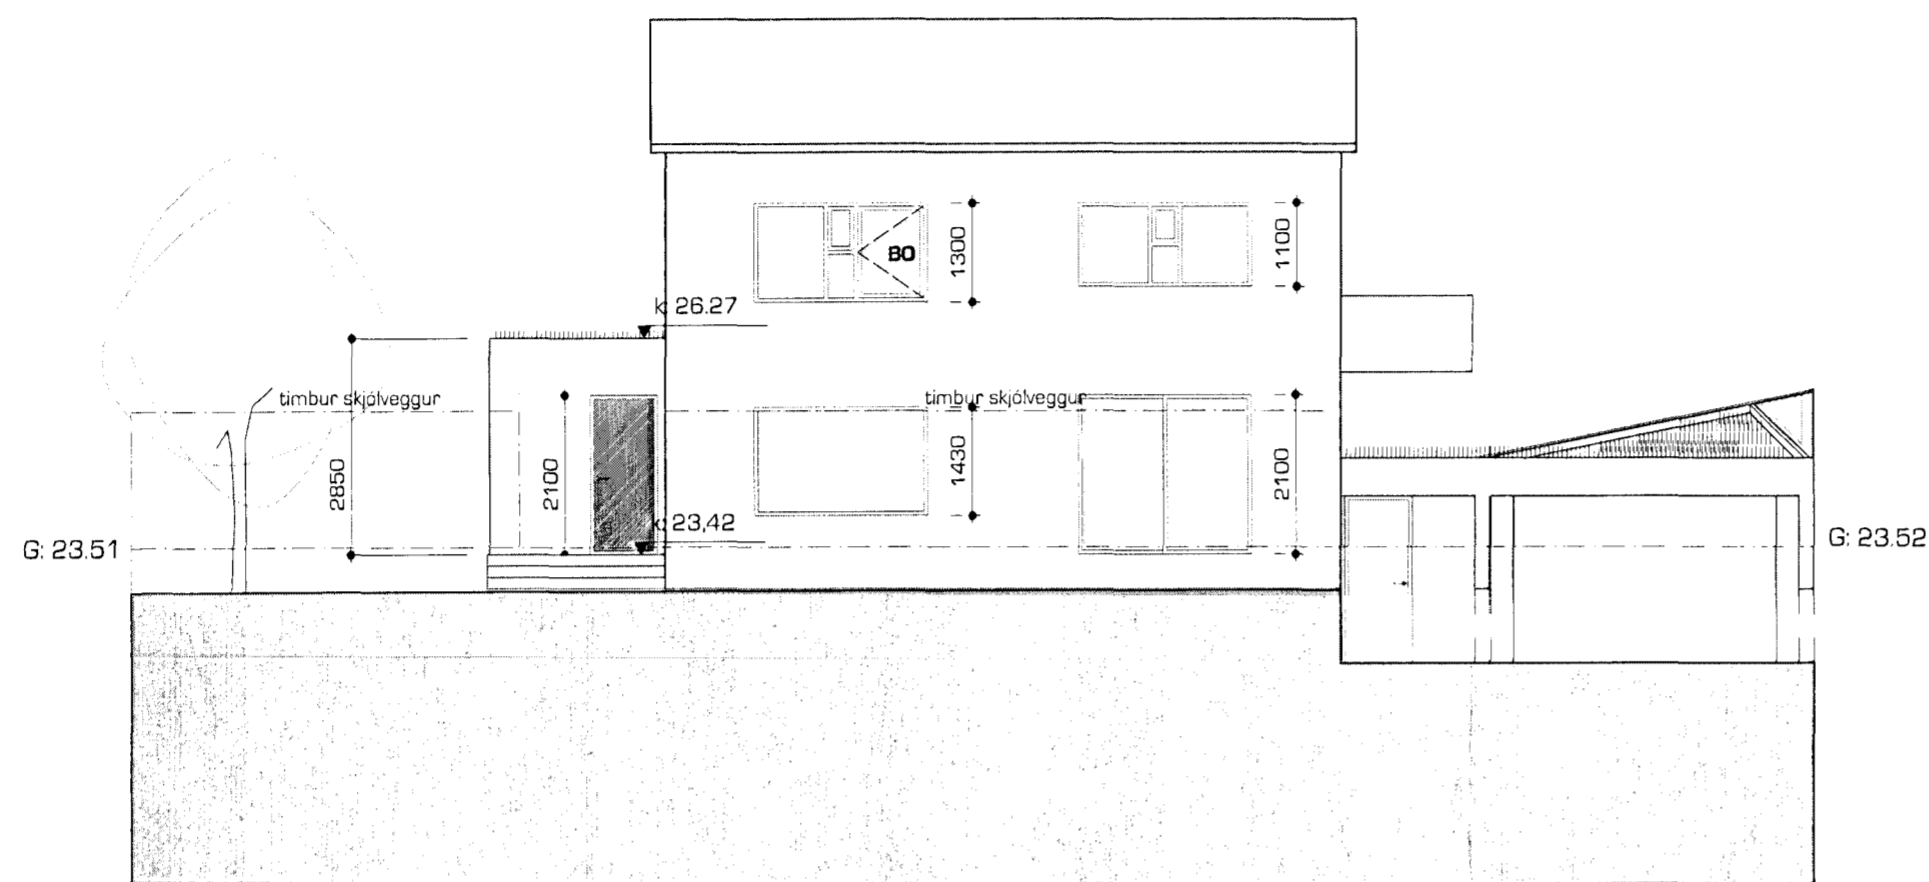

Suðvesturhlíð útlit

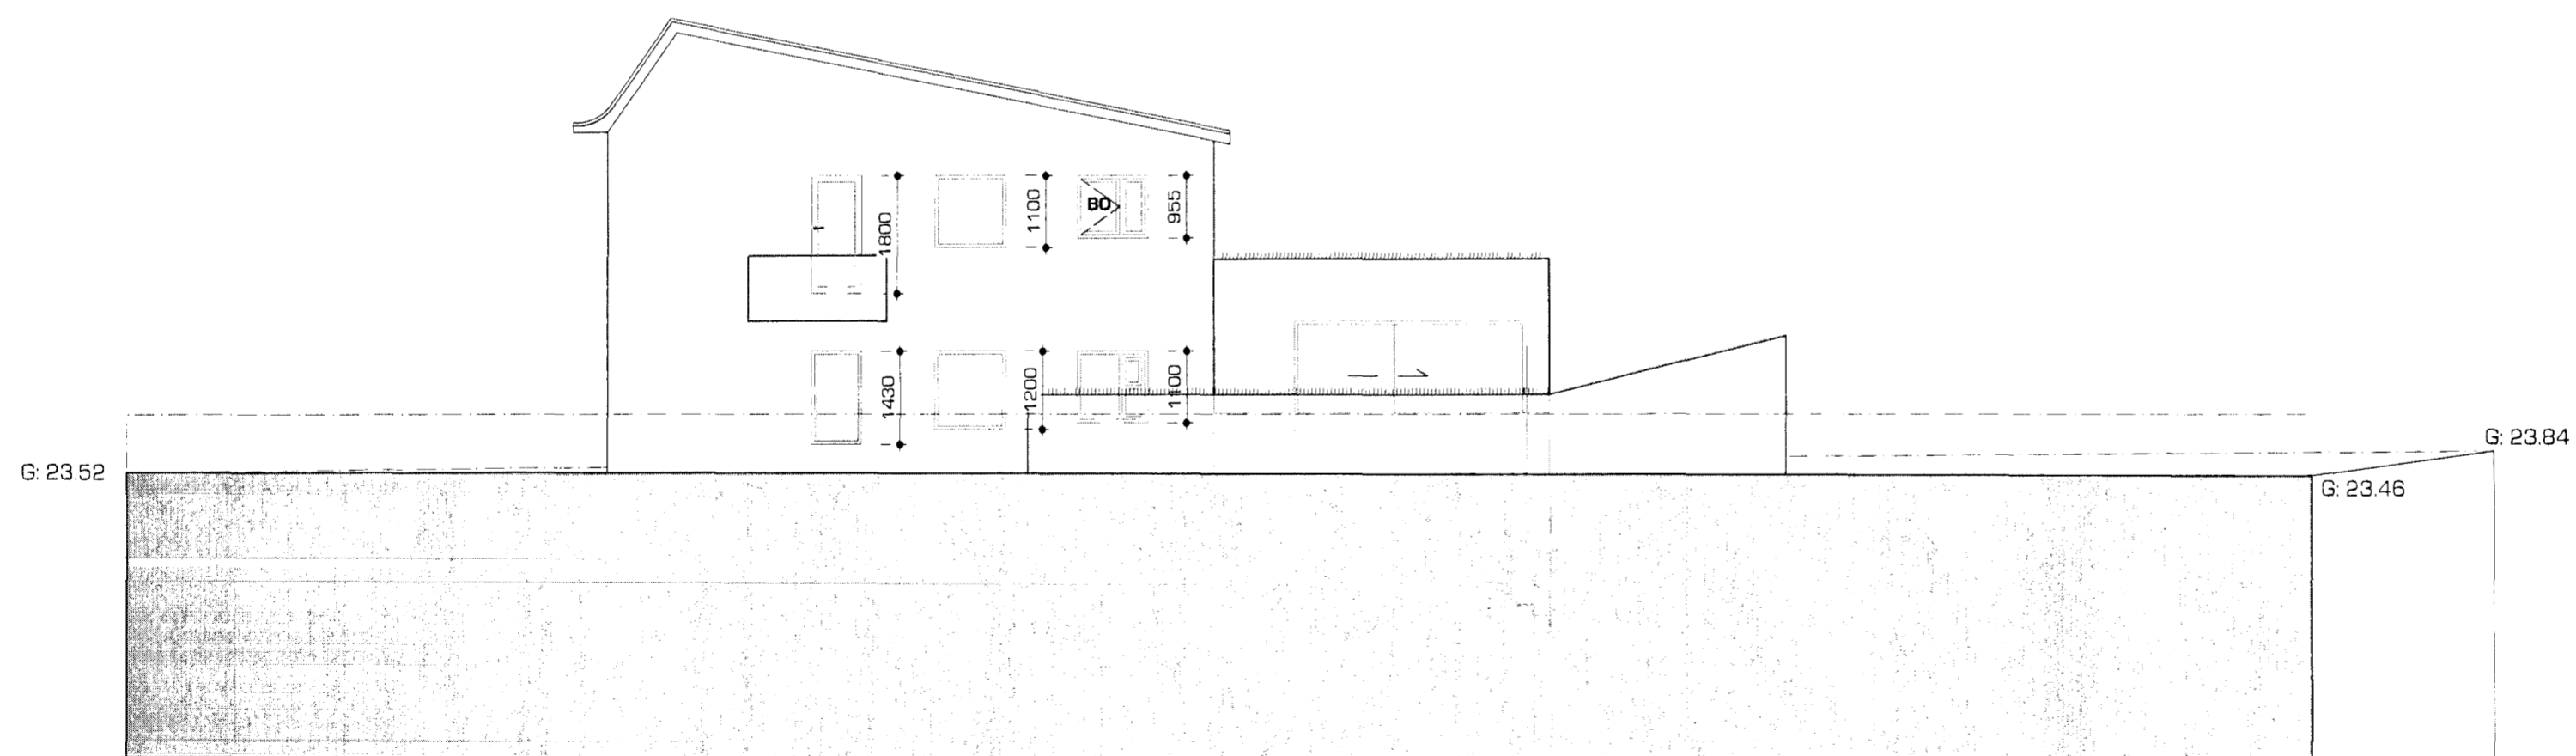

Suðausturhlíð útlit

23.06.2008 breytingar á lóð, minniháttar
lagfæringar
22.08.2008 bætt við björgunarpum og
brunatáknnum í bilageymslu

ath að farið skal yfir mál á
staðnum og þau borin saman við
teikningar áður en smíði hefst

einrúm ehf. arkitektar
gláðheimum 20 | 104 reykjavík
sími 553 8989 | fax 568 8989

krístur brjána gunnarsdóttir
kt. 040765 5389
arkitekt í hl.
k@einrum.com

Kristín M. Gunnarsdóttir

steffan Iversen
arkitekt í hl.
s@einrum.com



Arnarhraun 27 HF

teikning 0806 003

efni Útlit
dags. 23-05-2008
breytt. 22-08-2008
mkv. 1:100
teiknari kgb/km