



Samþykkt þann
10 SEP 2008


Byggingafulfræðingur í Hálfnarfirði
Fh. Jón Svavíðsson

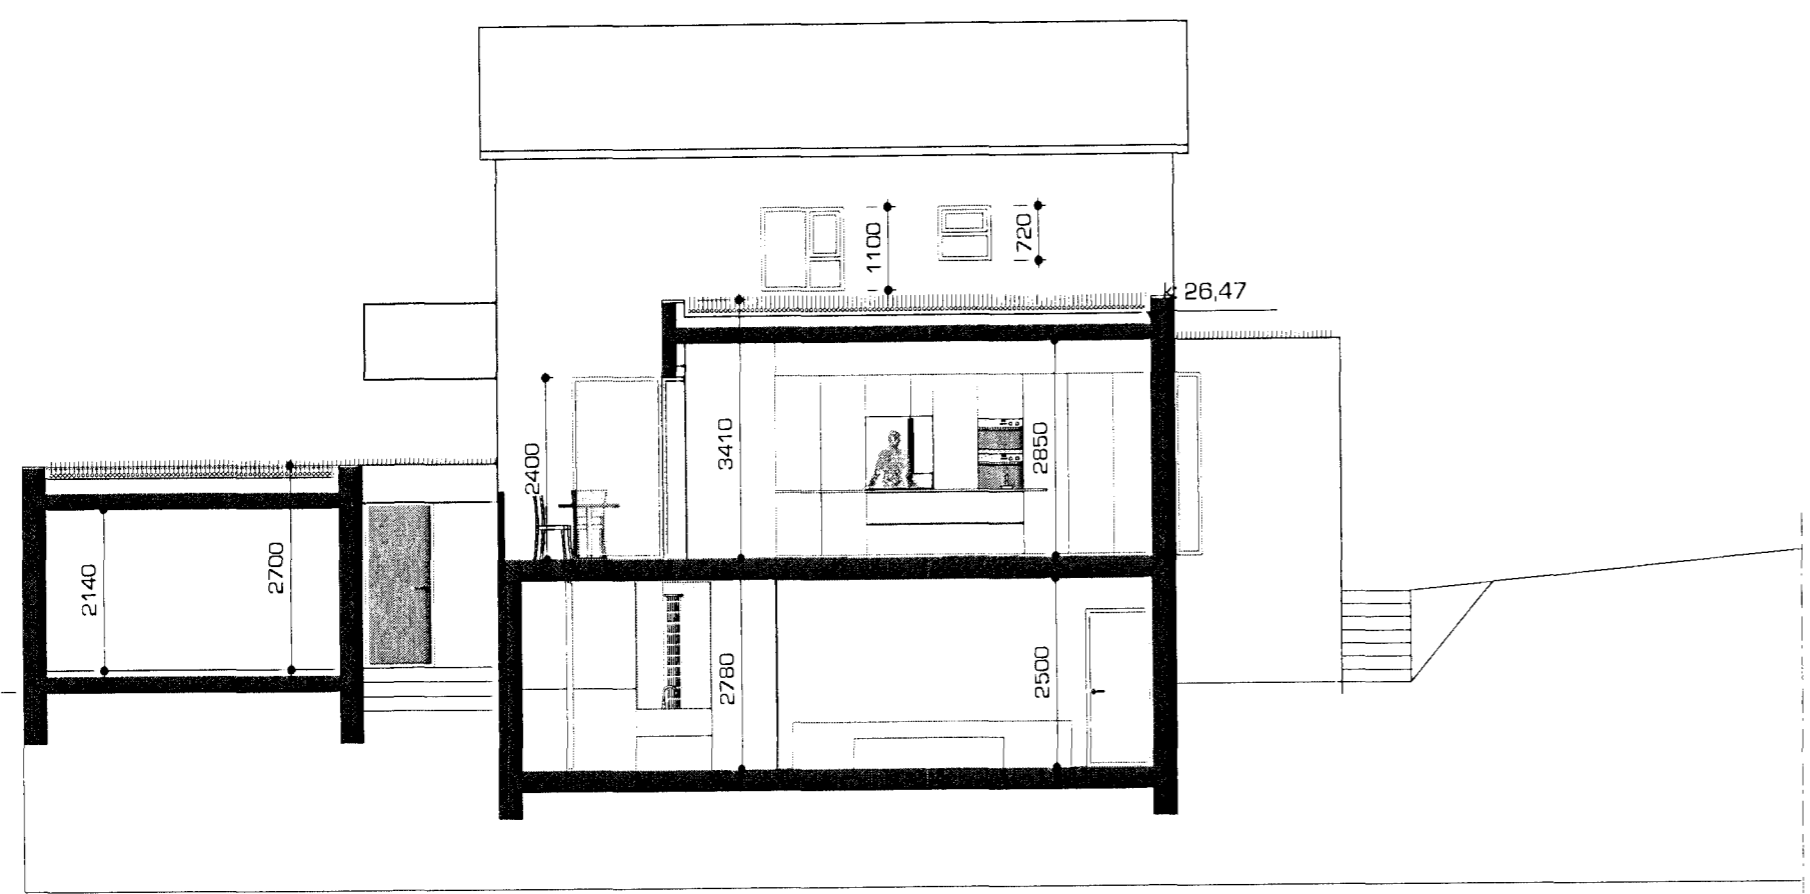

Sneiðing AA

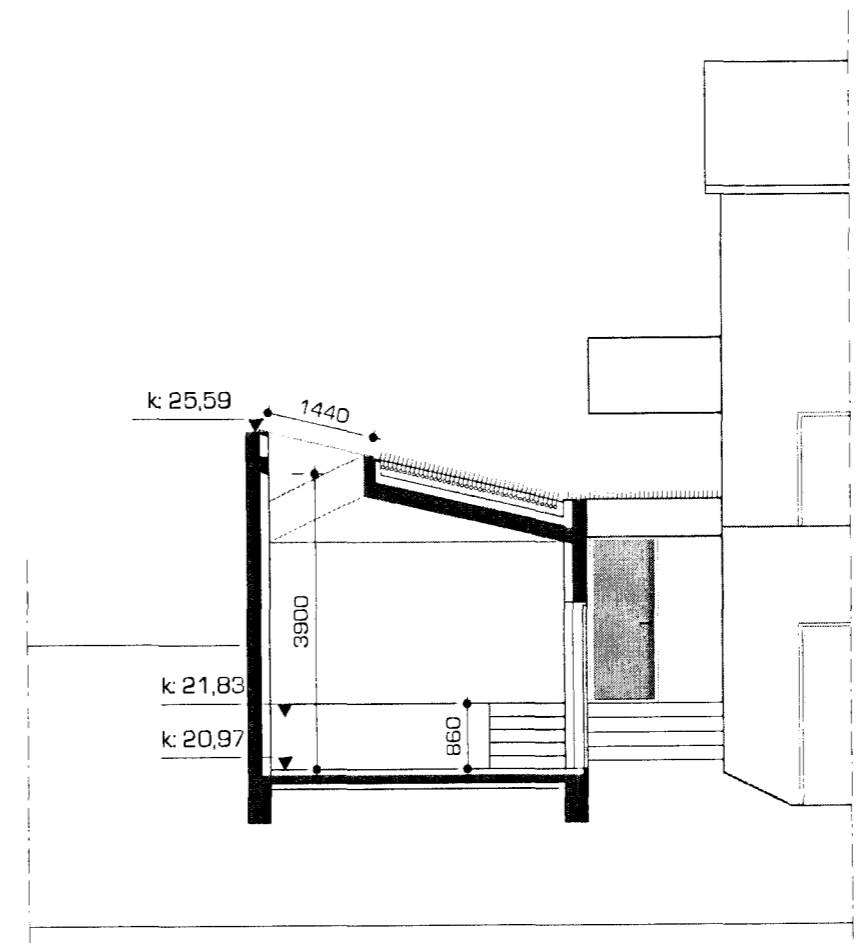

Sneiðing CC

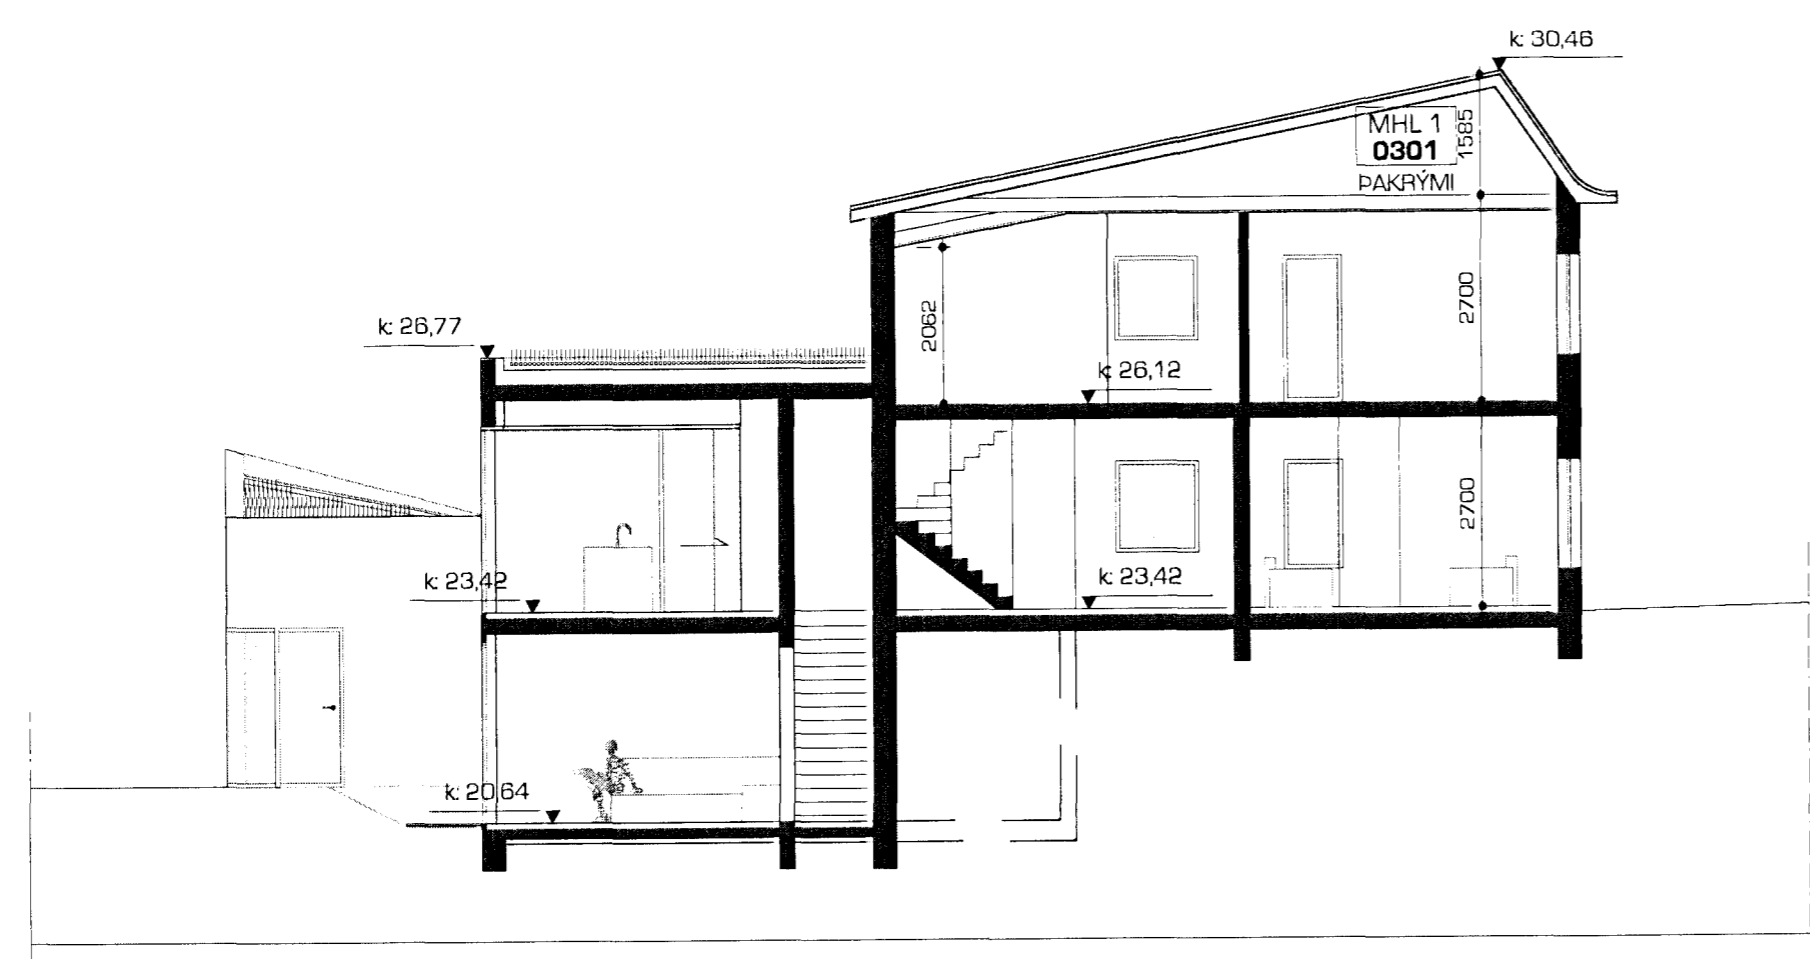

Sneiðing BB

23.06.2008 breytingar á lóð, minniháttar lagfæringar
ath að farið skal yfir mál á staðnum og þau borin saman við teikningar áður en smíði hefst

einrúm ehf. arkitektar
gláðheimur 20 | 104 reykjavík
sími 553 8989 | fax 568 8989

einrúm

kristín brýnja gunnaradóttir
kt. 040798 5889
arkitekt fsi
k@einrum.com

steffan weisban
arkitekt fsi maa
s@einrum.com

Arnarhraun 27 HF
teikning 0806 005

efni Sneiðingar
dags. 23-05-2008
breytt. 23-06-2008
mkv. 1:100
teiknari kbg/km