



Samþykkt þann

10 SEP 2008


Byggingafulltrúi í Hafnarfirði
F.h. Jón Sigurðsson

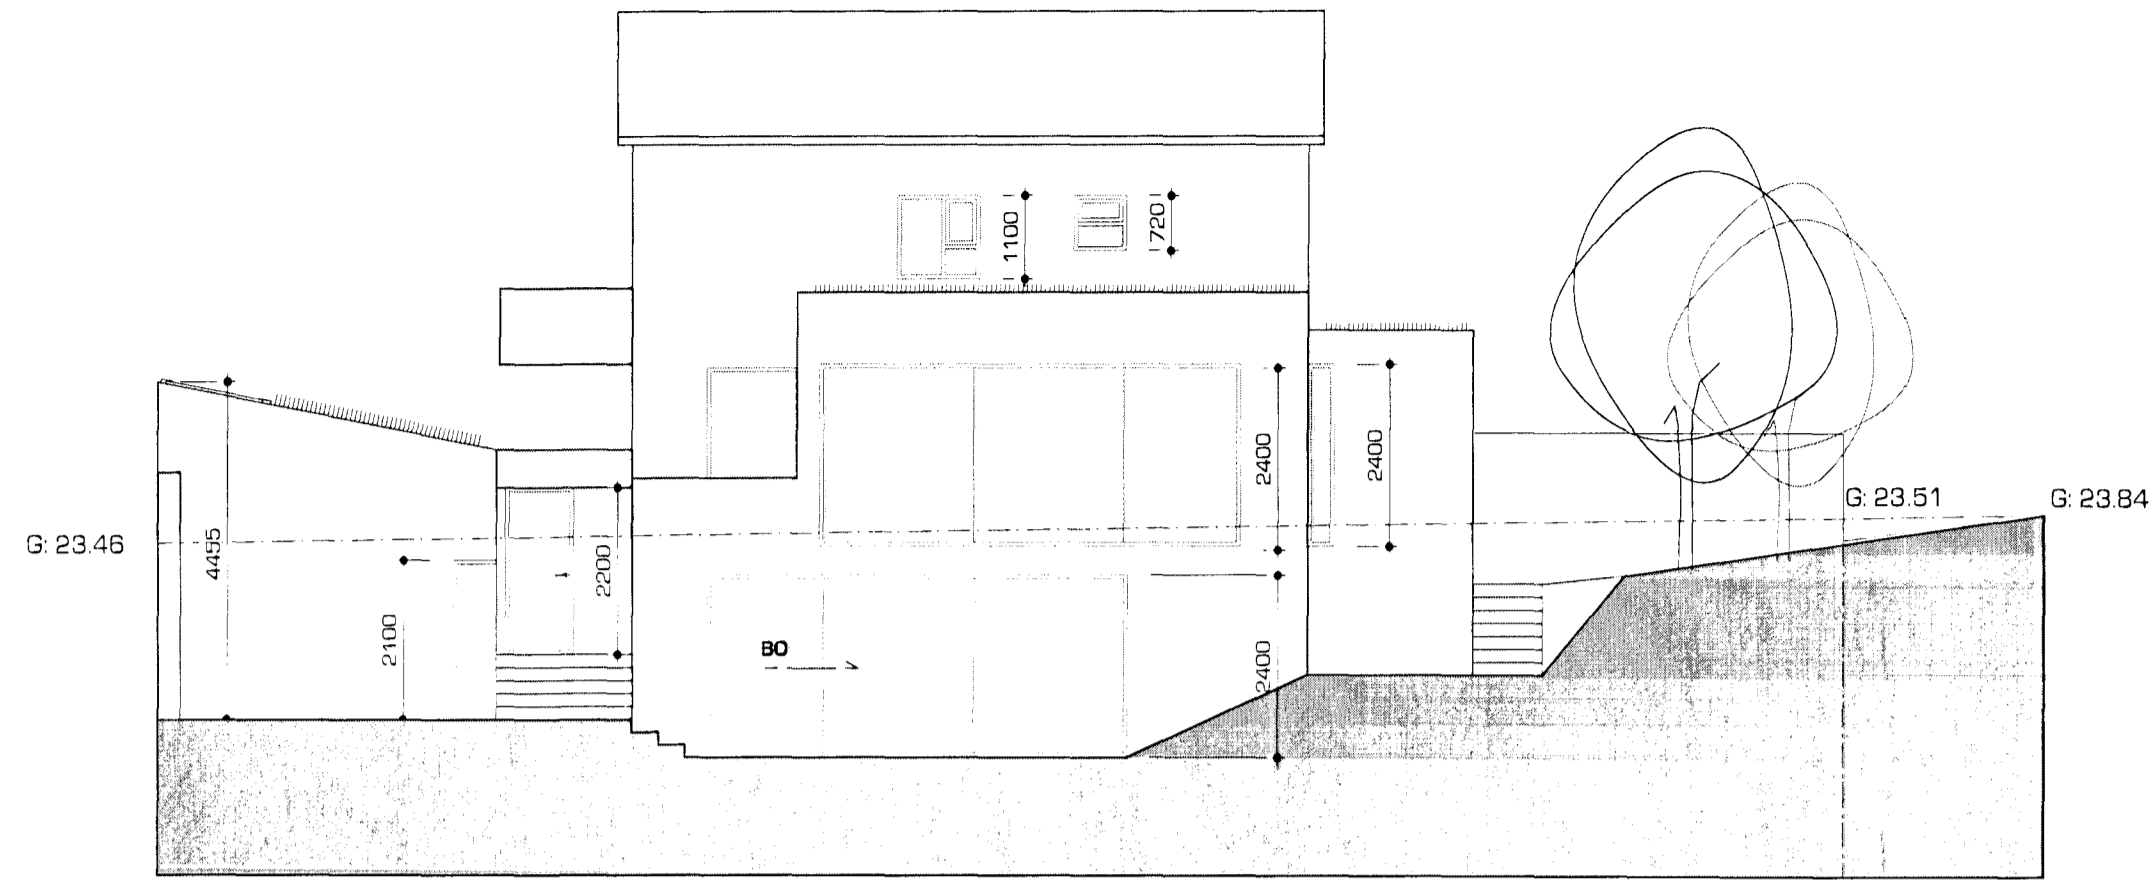

Norðausturhlíð útlit

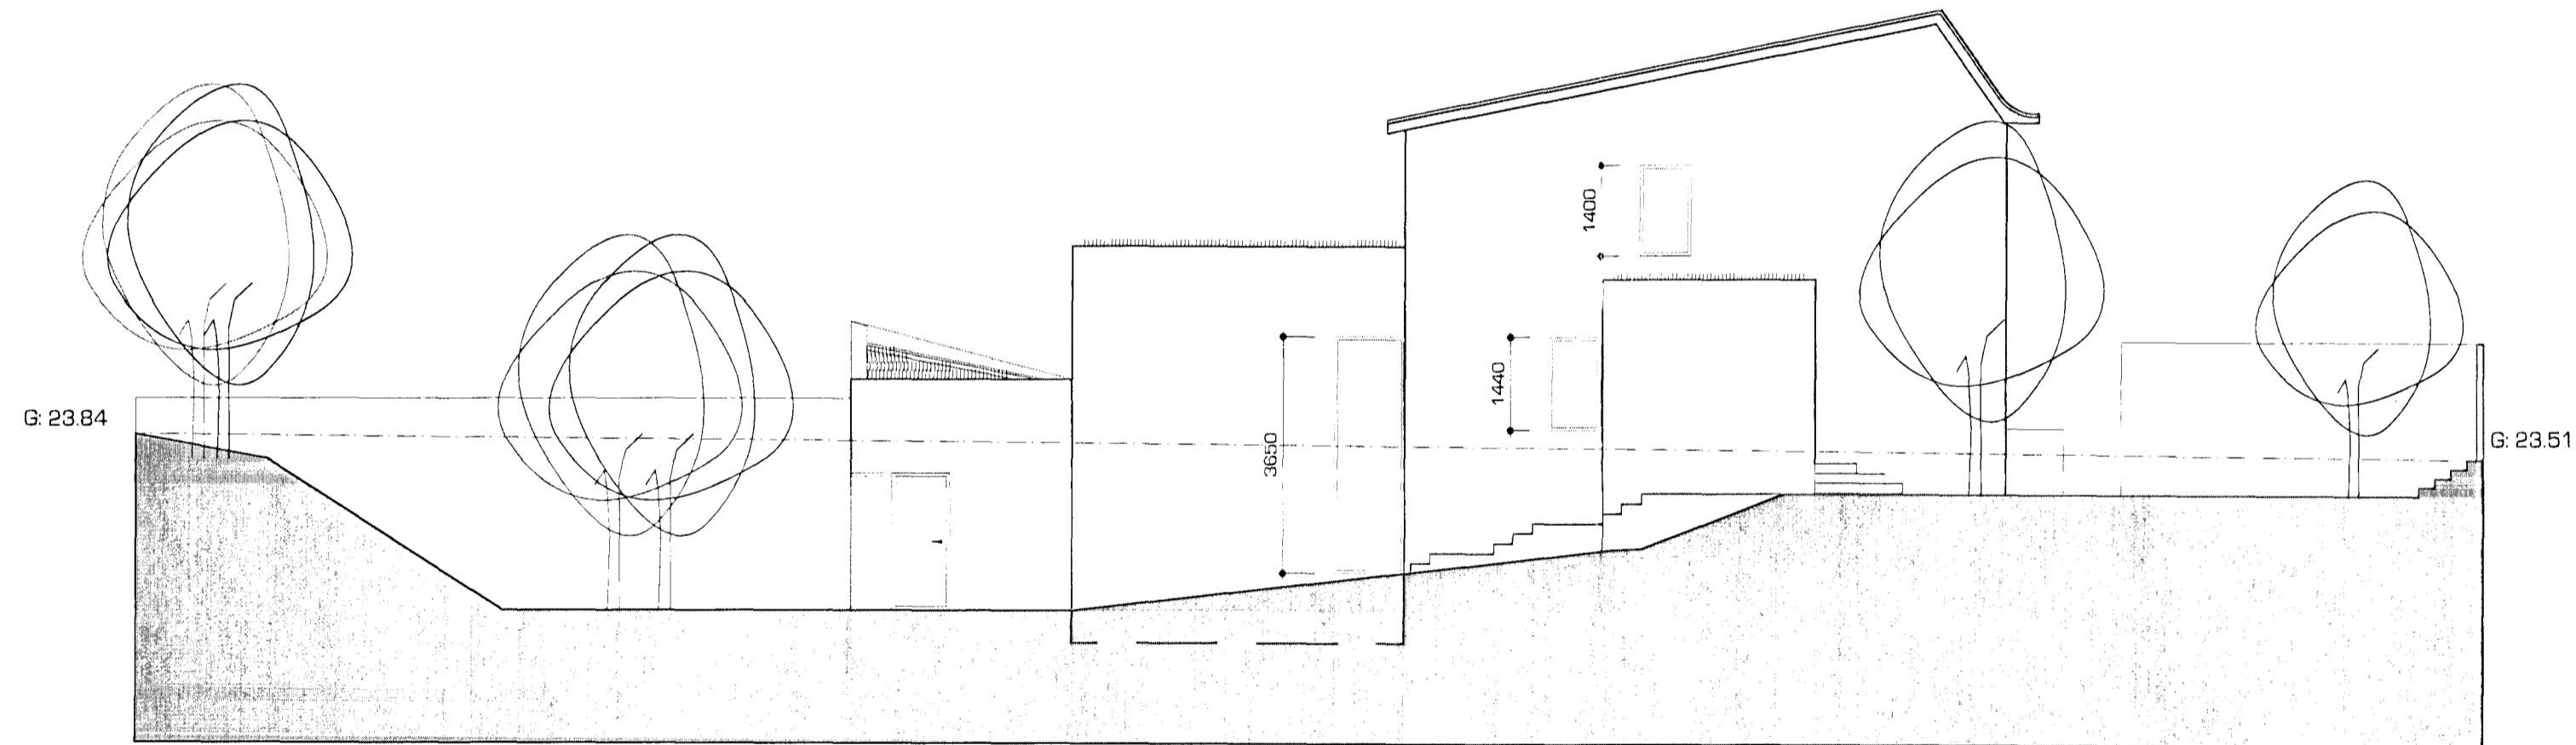

Norðvesturhlíð útlit

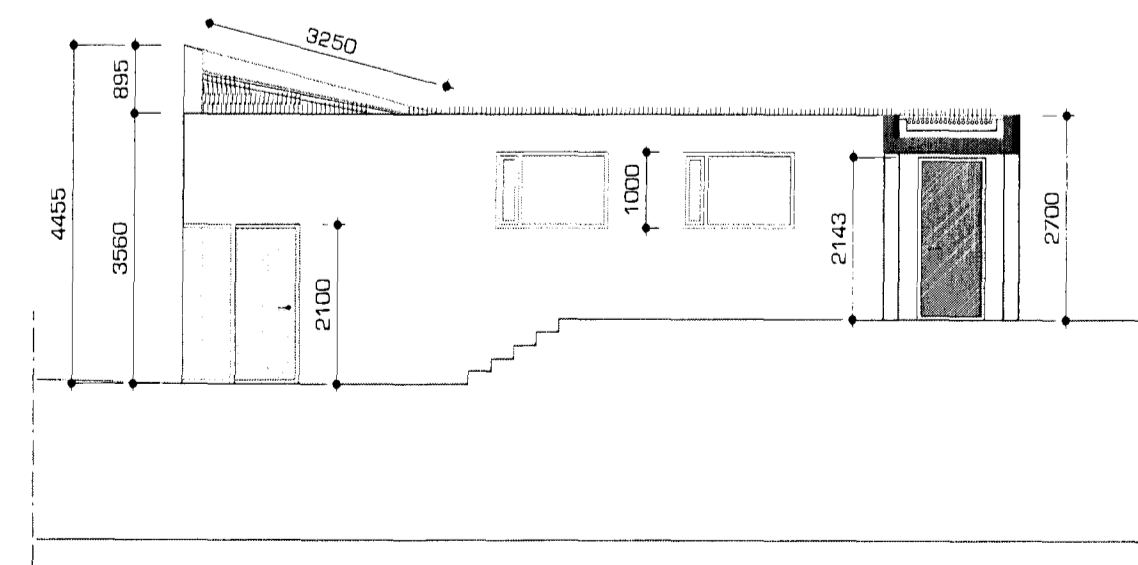

Norðvesturhlíð útlit bílskúrs

23.06.2008 breytingar á lóð, minniháttar
lagfæringar
22.08.2008 bætt við björgunaropum og
brunataknum í bilageymslu

ath að farið skal yfir mál á
staðnum og þau borin saman við
teikningar áður en smíði hefst

einnúm ehf. arkitektar
glæðheimum 20 | 104 reykjavík
sími 553 8989 | fax 568 8989



krístín býrnja gunnarsdóttir
kt. 040756 5689
arkitekt fái
k@einnum.com

krístín býrnja gunnarsdóttir

stefán wæršan
arkitekt fái maa
s@einnum.com

Annarhraun 27 HF

teikning 0806 004

efni Útlit
dags. 23-05-2008
breytt. 22-08-2008
mkv. 1:100
teiknari kbg/km