Arnarhraun nr. 27

Eig. Magnús Konráðsson

Þaksperrur 1:20

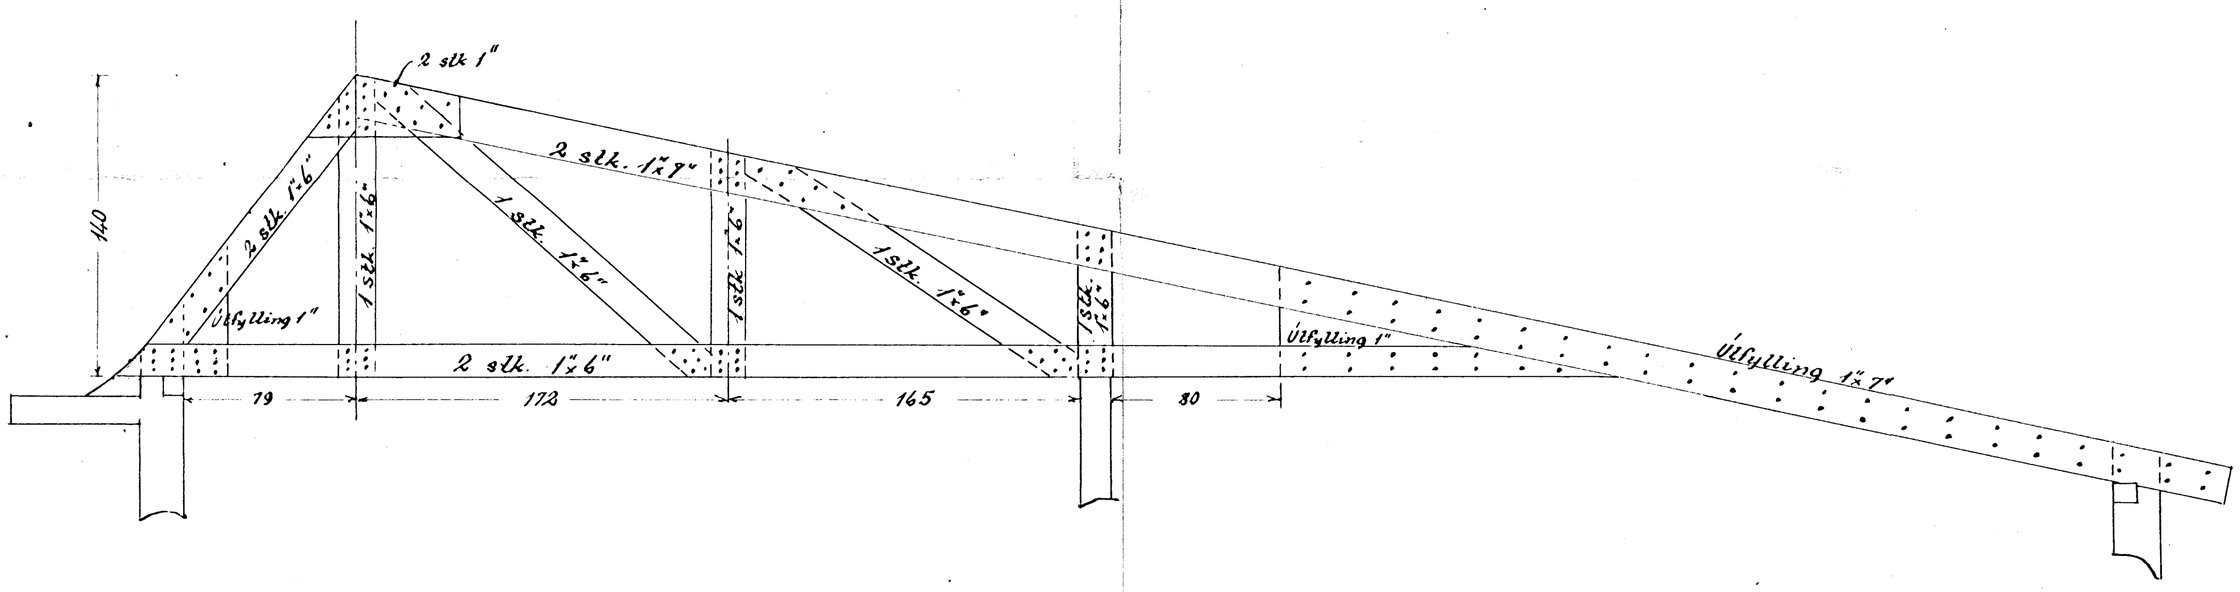

Bil milli sperra 100 cm

• 3" saumur

Hafnarfirði í apríl '59

Sig. T. Ólafsson