
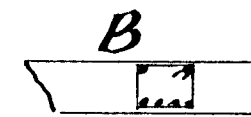
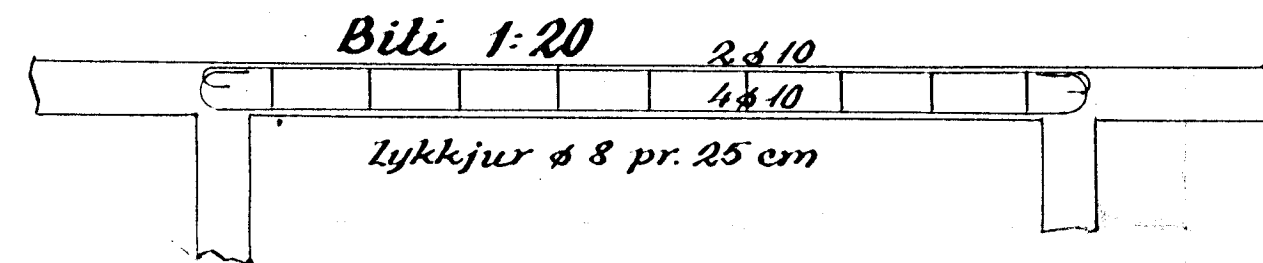


Arnarhraun nr. 27

Eig. Magnús Konráðsson


Járnbent steinsteypa

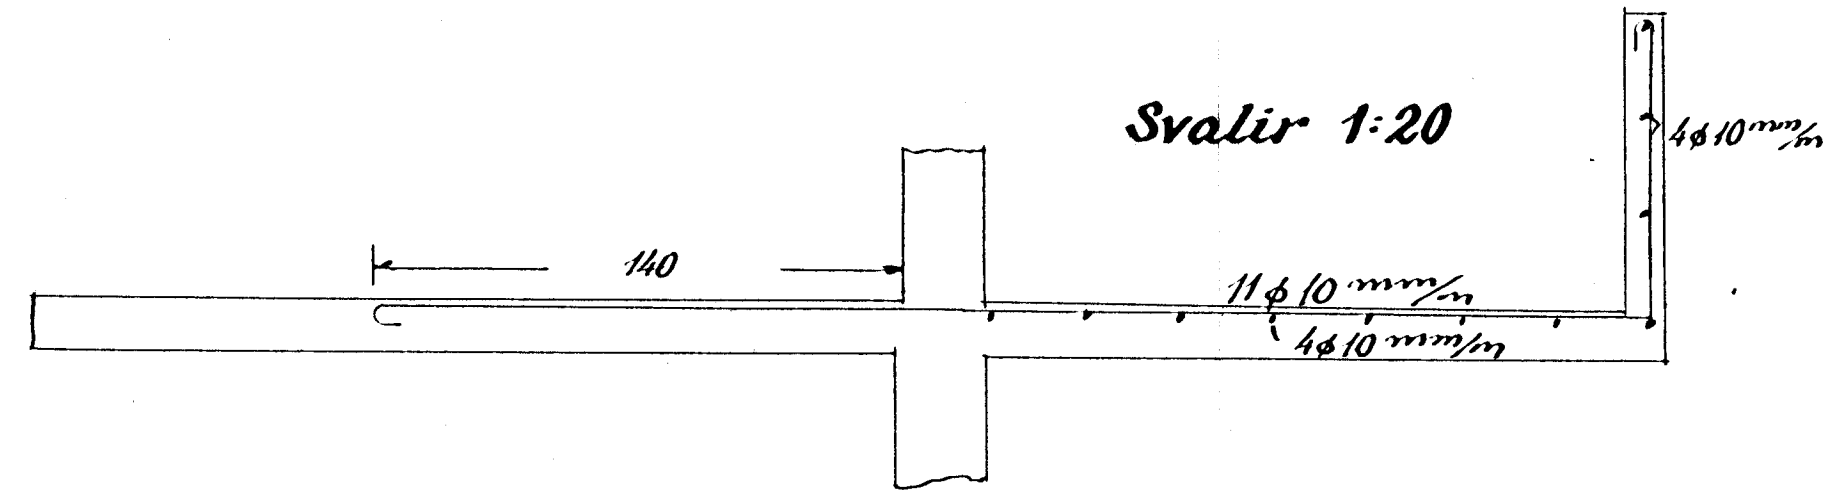

Blöndun sleypu 1:3:3

Yfir dyr og glugga komi 2 φ 10, nema annað sé tekið fram

Plötupykktir í ○

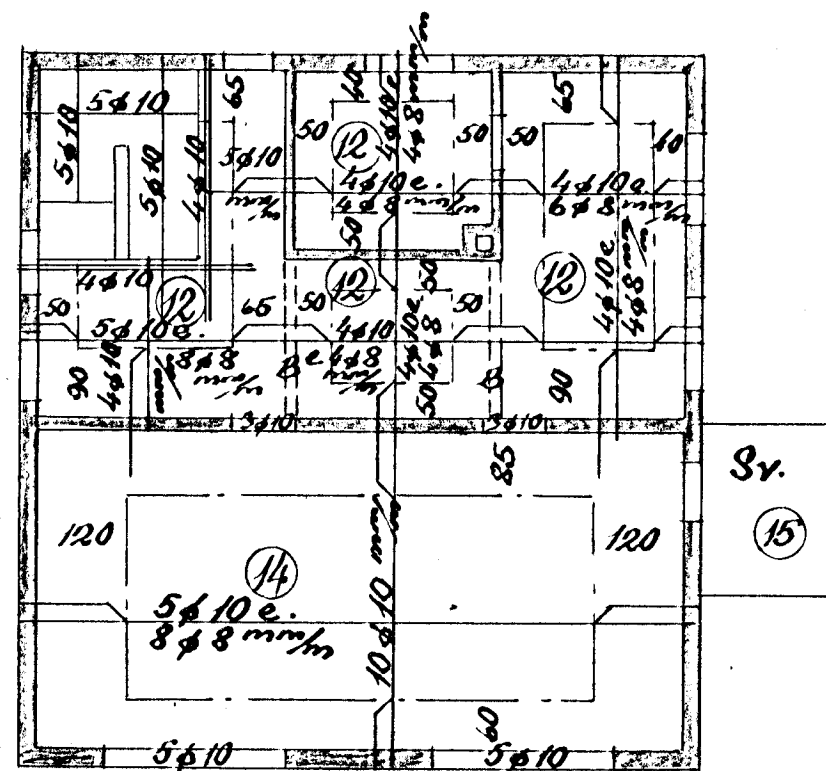

Lofl yfir 1. hæð 1:100

Hafnarf. í júní 1958

Sig. J. Ólafsson