

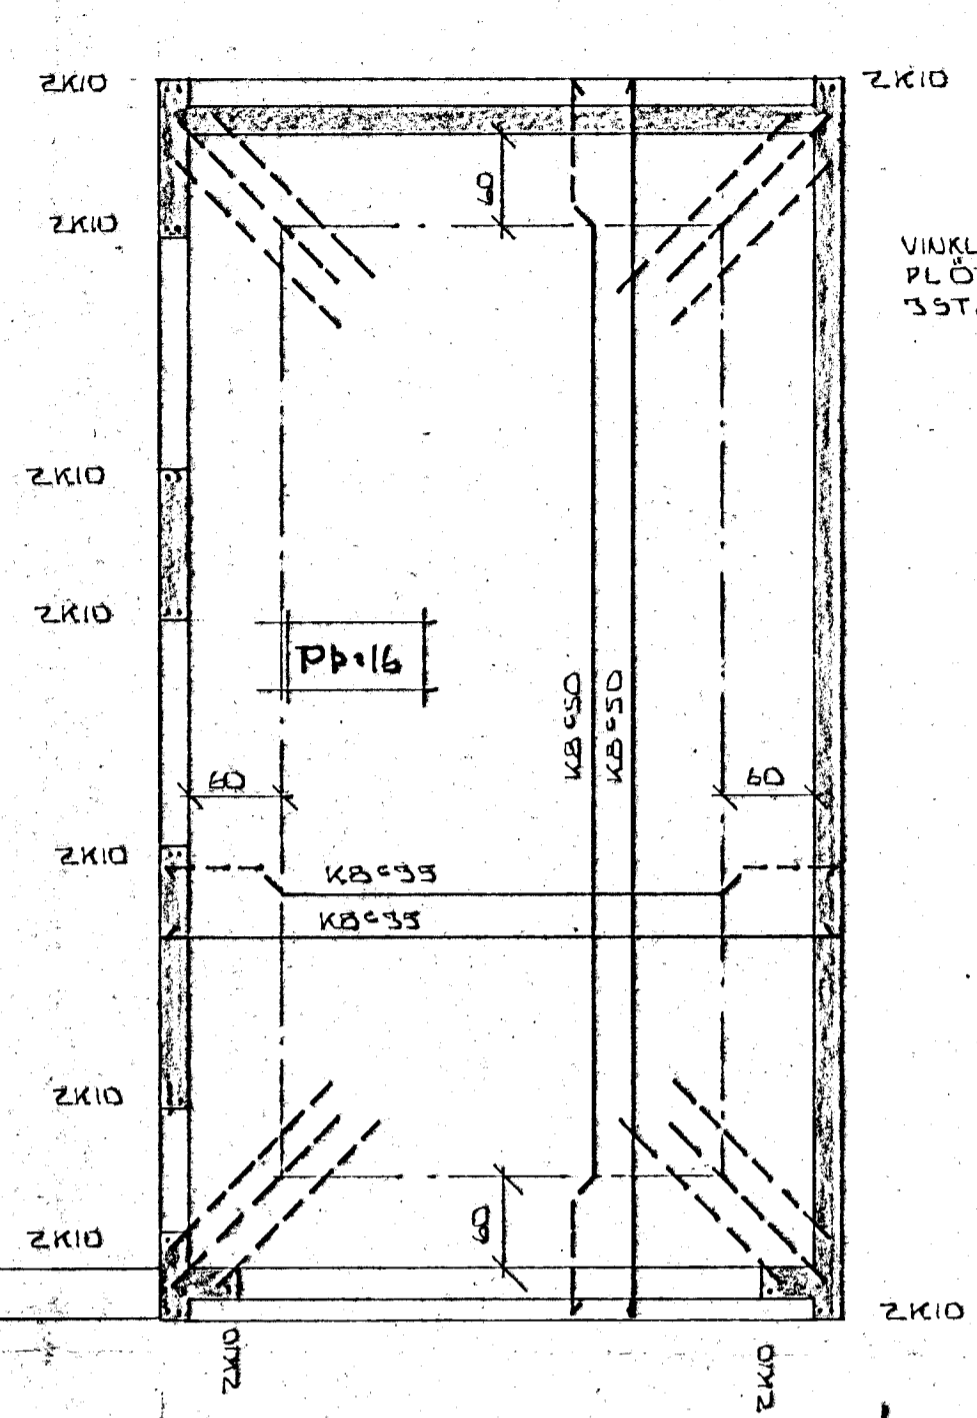


Í VEGG A Í BÚÐARH.
 ÍSKRIST 4STK KÍD
 8CM INN Í VEGG
 LÍ 30CM OG NÁ
 ÞEIR ANK 8CM INN
 Í VEGG

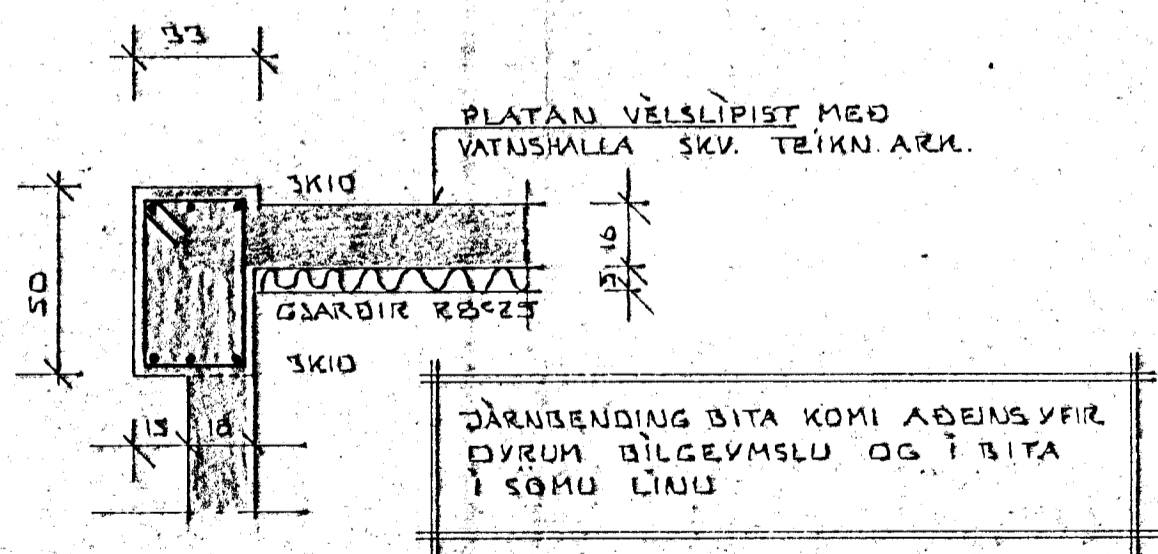

VINKLAR Í ÖLLEUM HORNUM
 PLÖTU K10*20 L=250
 3STK Í HVERJU HOKNI

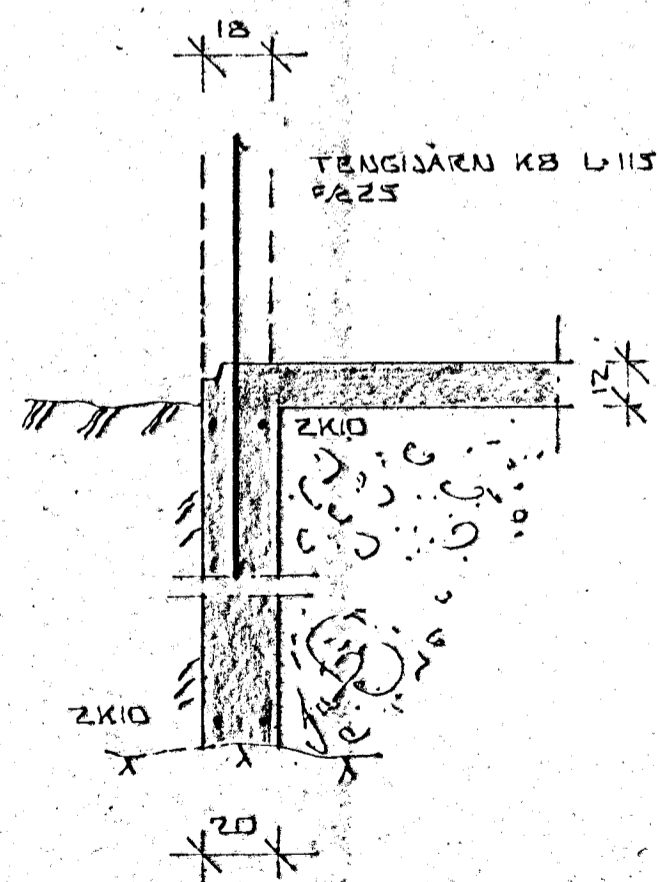

SKÝRINGAR

HREINSA SKAL ALLAN LIFRENAN JARÞVEG UNÐAN UNDIRSTÖÐUM
 EFST OG NEÐST Í UNDIRSTÖÐUM KOMI 2K10 SAMFELLD OG HEIL
 UM HOKNI
 ÖLL STEYPA SE 5200 SKV. 1ST 10
 K MERKIR KAMBSTAL K540
 R MERKIR SLETT STAL ST37
 YFIR UNDIR OG UPF MEÐ ÖLLEUM MURÖPUM KOMI 2 K10
 ER NAI ANK 60CM UT FYRIR ÖP
 EFRI PLÖTUNA SKAL VÉLSLIÐA OG STEYPA MEÐ
 VATNSHALLA SKV. TEIKN. ARK.

ARNARHRAUN 27 HAFNARFIRÐI BILSKUR	DAGS. 000826
	REIKN. <i>[Signature]</i>
BÚÐARVIRKI MELIKV. 1:50 A 1:20	TEIKN. <i>[Signature]</i>
	VERK NR. 8126
SIGURDUR ÞORLEIFSSON TEKNIFRÆÐINGUR. F.P.F.I. STRANDGÖTU 11 HAFNARFIRÐI SÍMI 54751	TEIKN. NR. 01