




ÚTLIT NORÐAUSTUR MKV. 1:100.

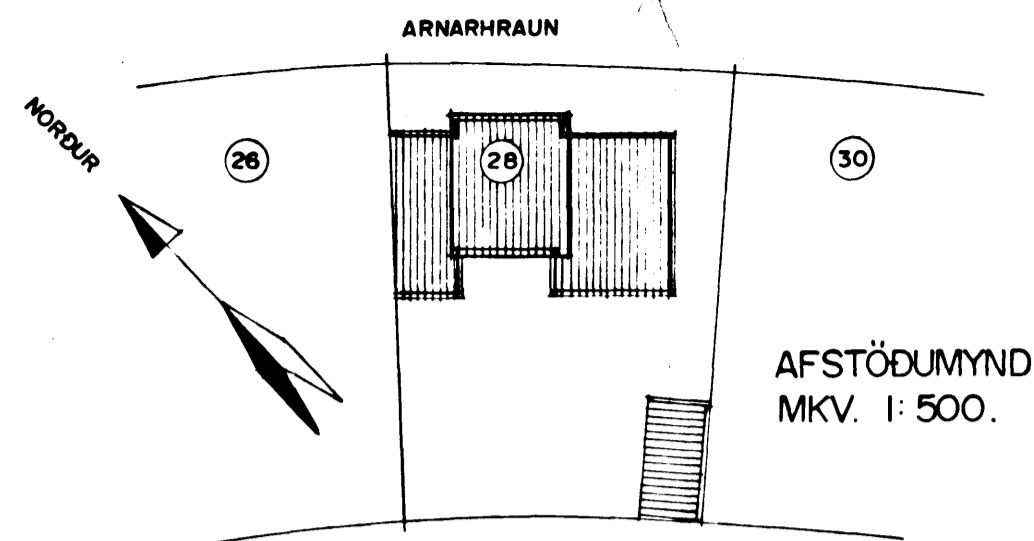


ARNARHRAUN  
AFSTÖÐUMYND  
MKV. 1:500.

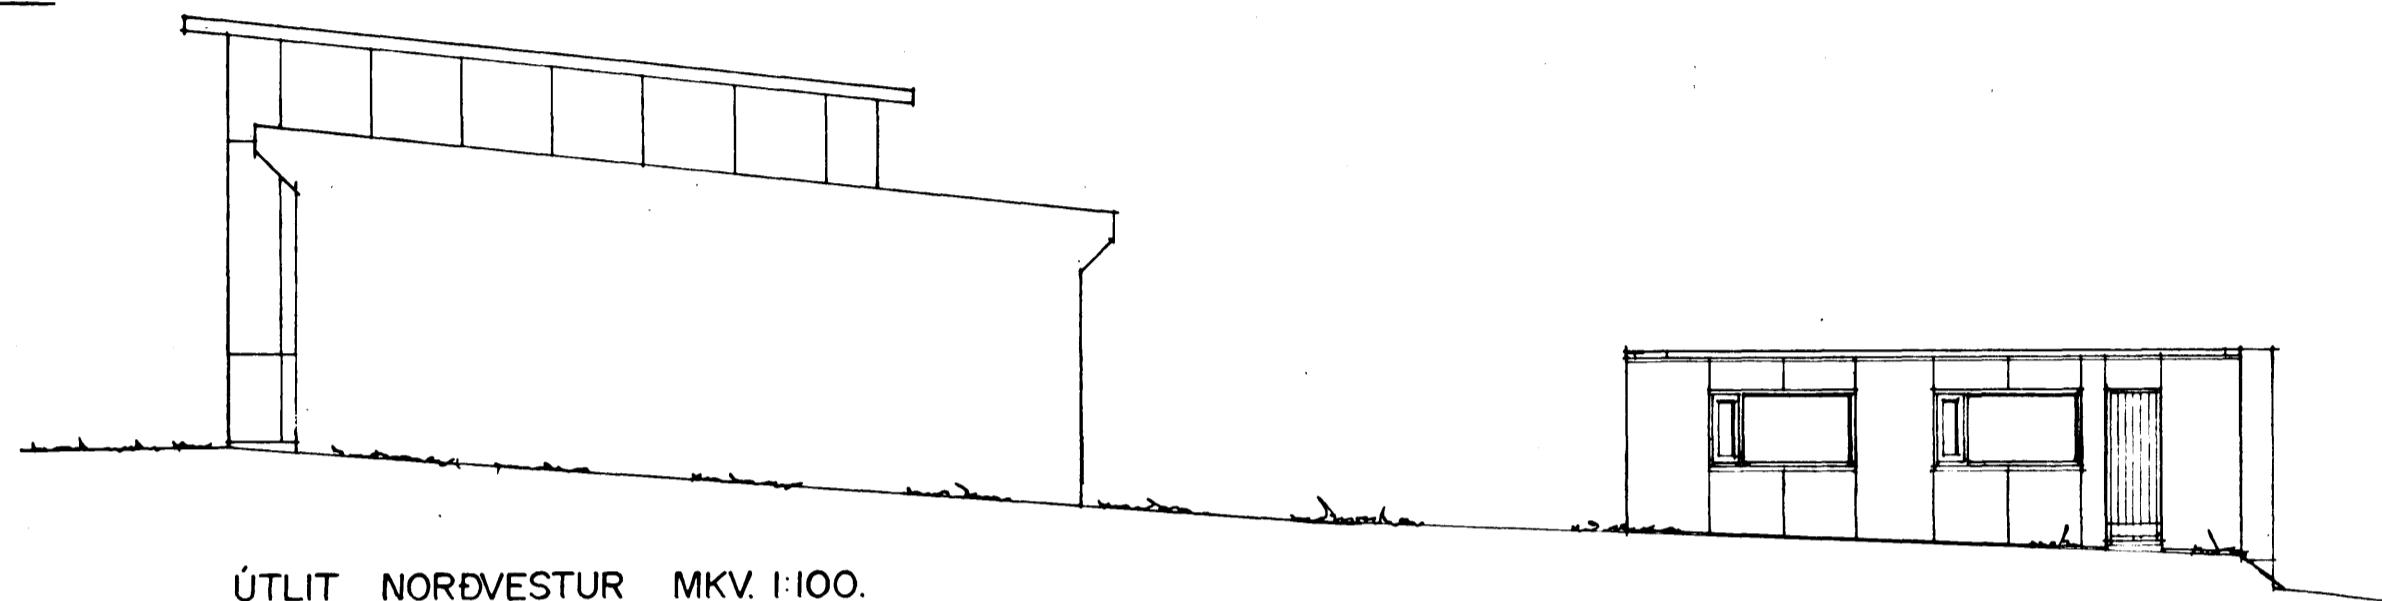


ÚTLIT NORÐVESTUR MKV. 1:100.

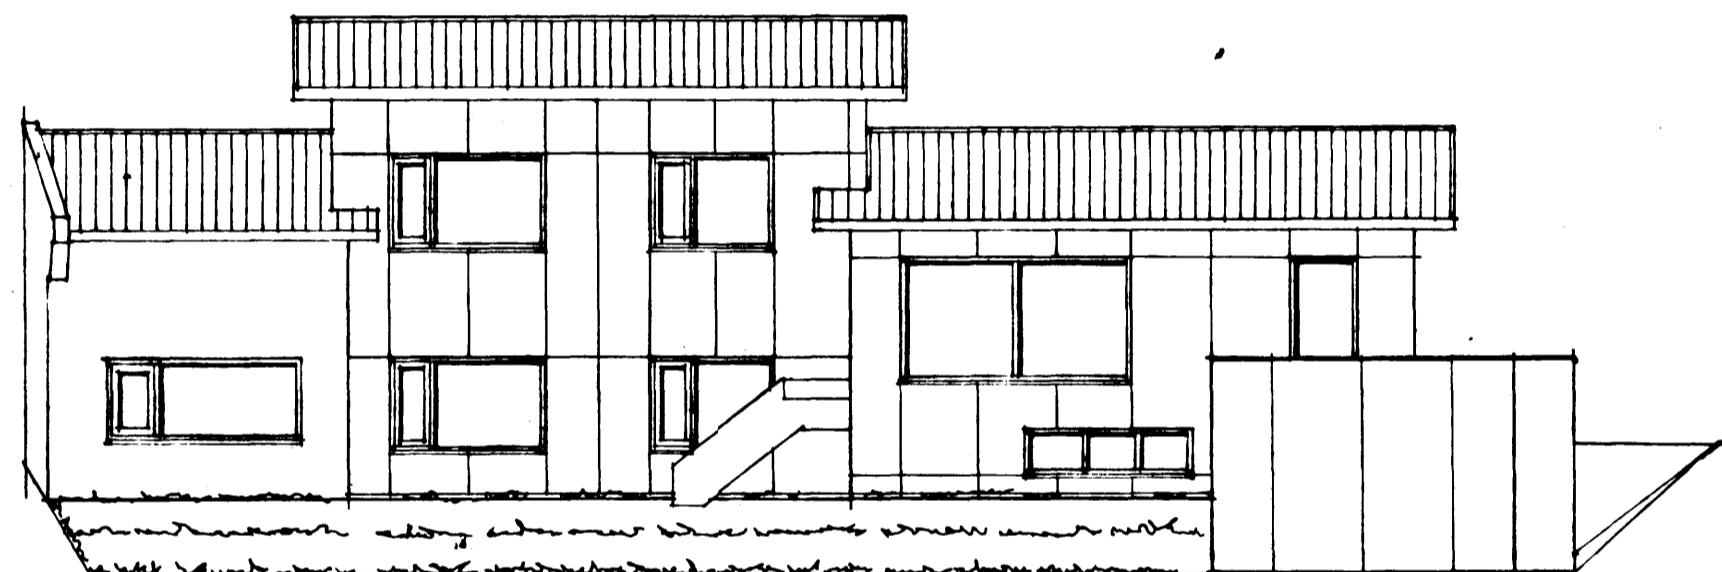

ÚTLIT SUÐVESTUR MKV. 1:100.

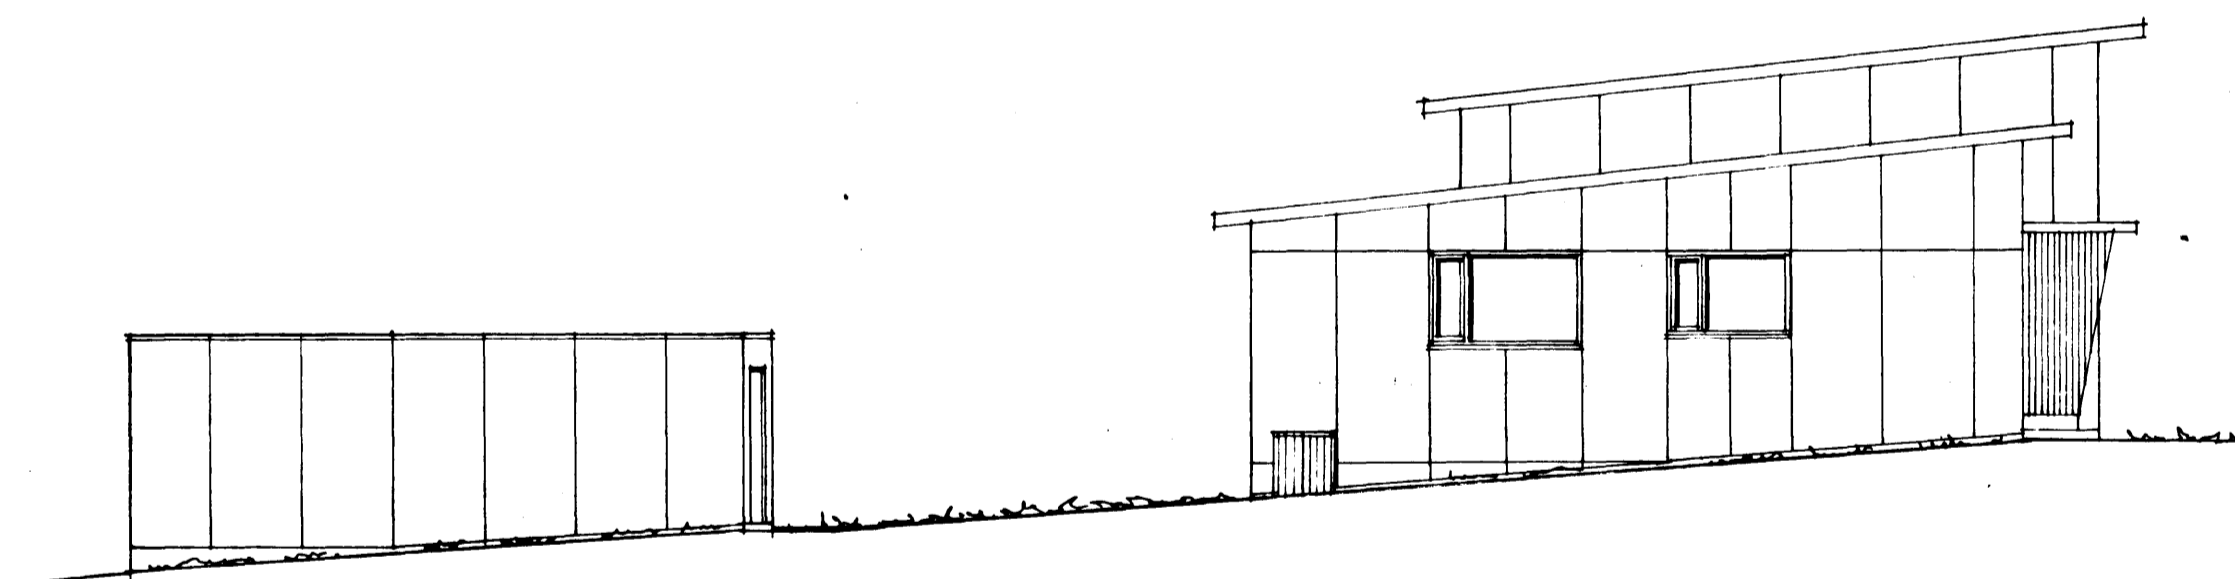

ÚTLIT SUÐAUSTUR MKV. 1:100.

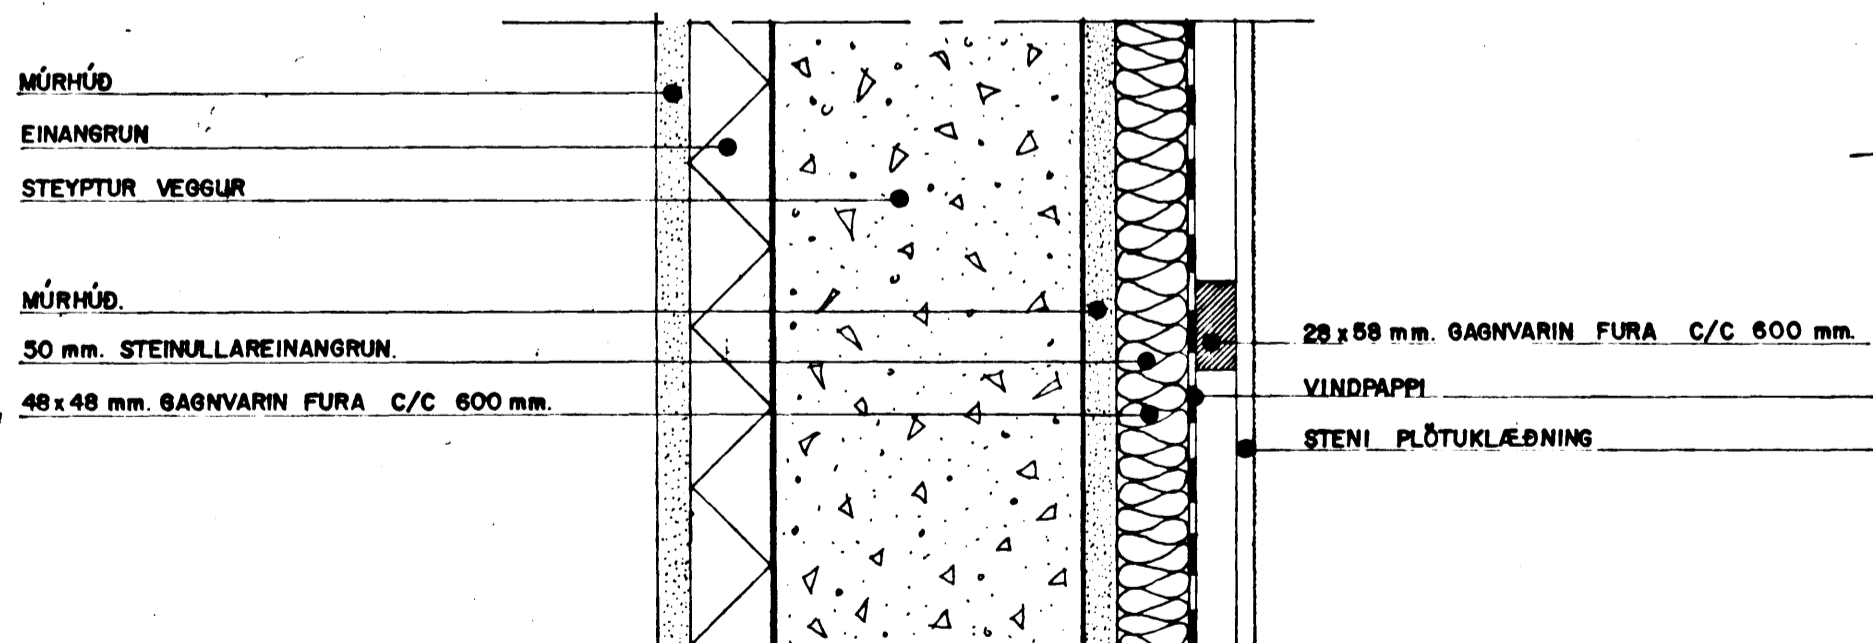

HLUTAMYND ÚTVEGGUR MKV. 1:5.

- MÚRHÚÐ
- EINANGRUN
- STEYPTUR VEGGUR
- MÚRHÚÐ.
- 50 mm. STEINULLAREINANGRUN.
- 48 x 48 mm. GAÖNVARIN FURA C/C 600 mm.
- 28 x 59 mm. GAÖNVARIN FURA C/C 600 mm.
- VINDPAPPI
- STENI PLÖTUKLÆÐNING

STÆRÐIR:	
GRUNNMYND KJALLARI	109,5 m <sup>2</sup>
GRUNNMYND 1 HÆÐ.	136,6 m <sup>2</sup>
GRUNNMYND BÍLGEYMSLA	32,0 m <sup>2</sup>
HEILDARFLATARMÁL	278,1 m <sup>2</sup>
HEILDARRUMMÁL	909,0 m <sup>3</sup>

HÚS TEIKNAD AF RAFNI JENSSYNI 29-7-1956.

BREYTT Í MAÍ 1997 SIGURÐUR ÞORVARDARSON BYGGINGAFRÆÐINGUR B.FÍ. STRANDGÖTU 11 HAFNARFIRÐI SÍMI 565 1510

ARNARHRAUN 28 HAFNARFIRÐI

5/6 97 K.P.

BLAÐ 2/2.