




FRAMHLID

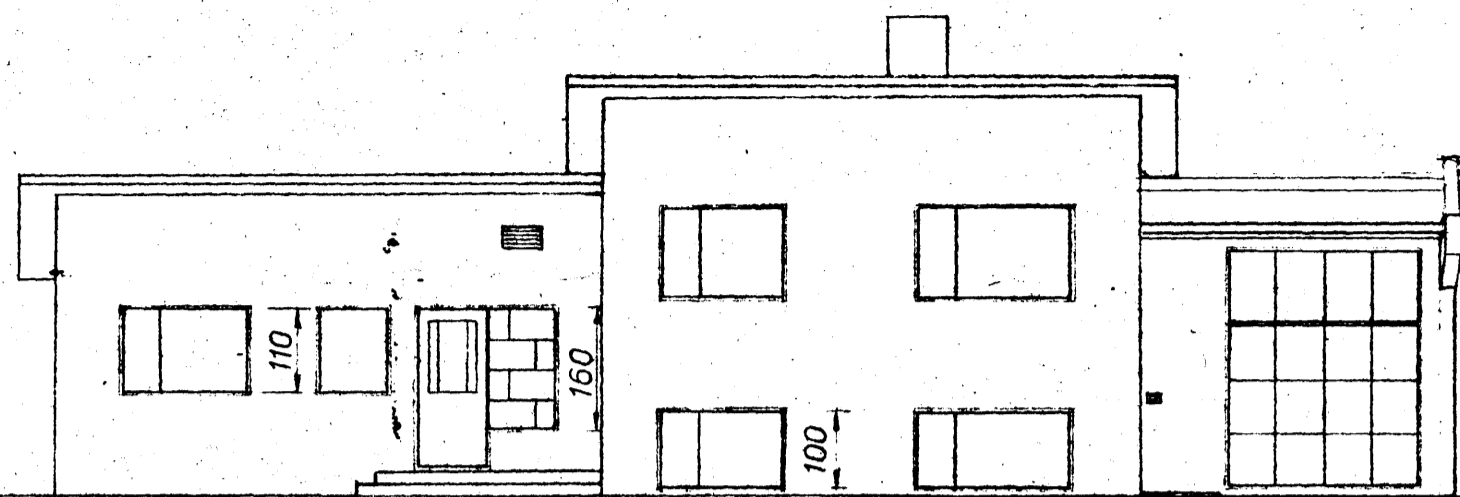


N-V-HLID

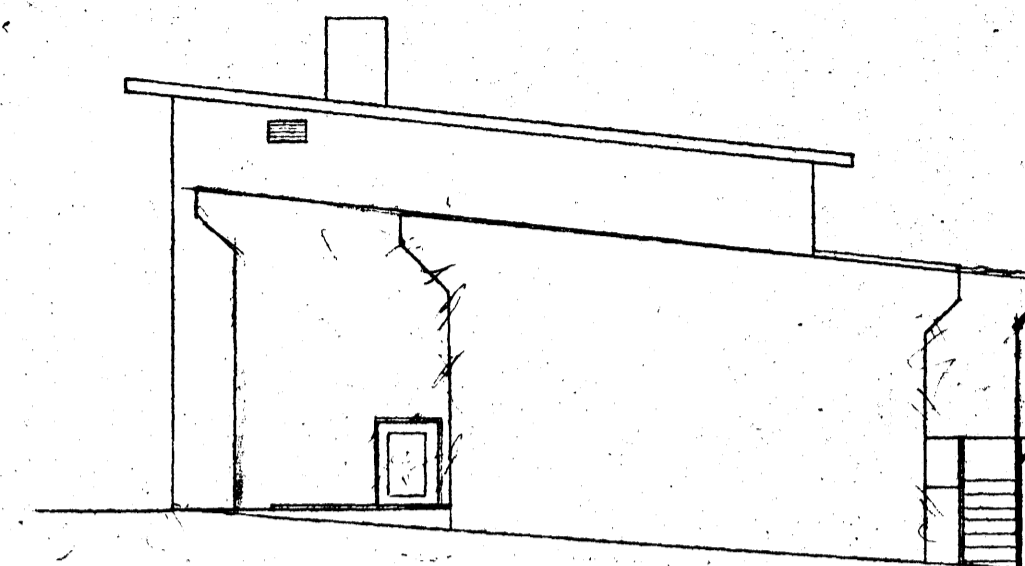


BAKHLID

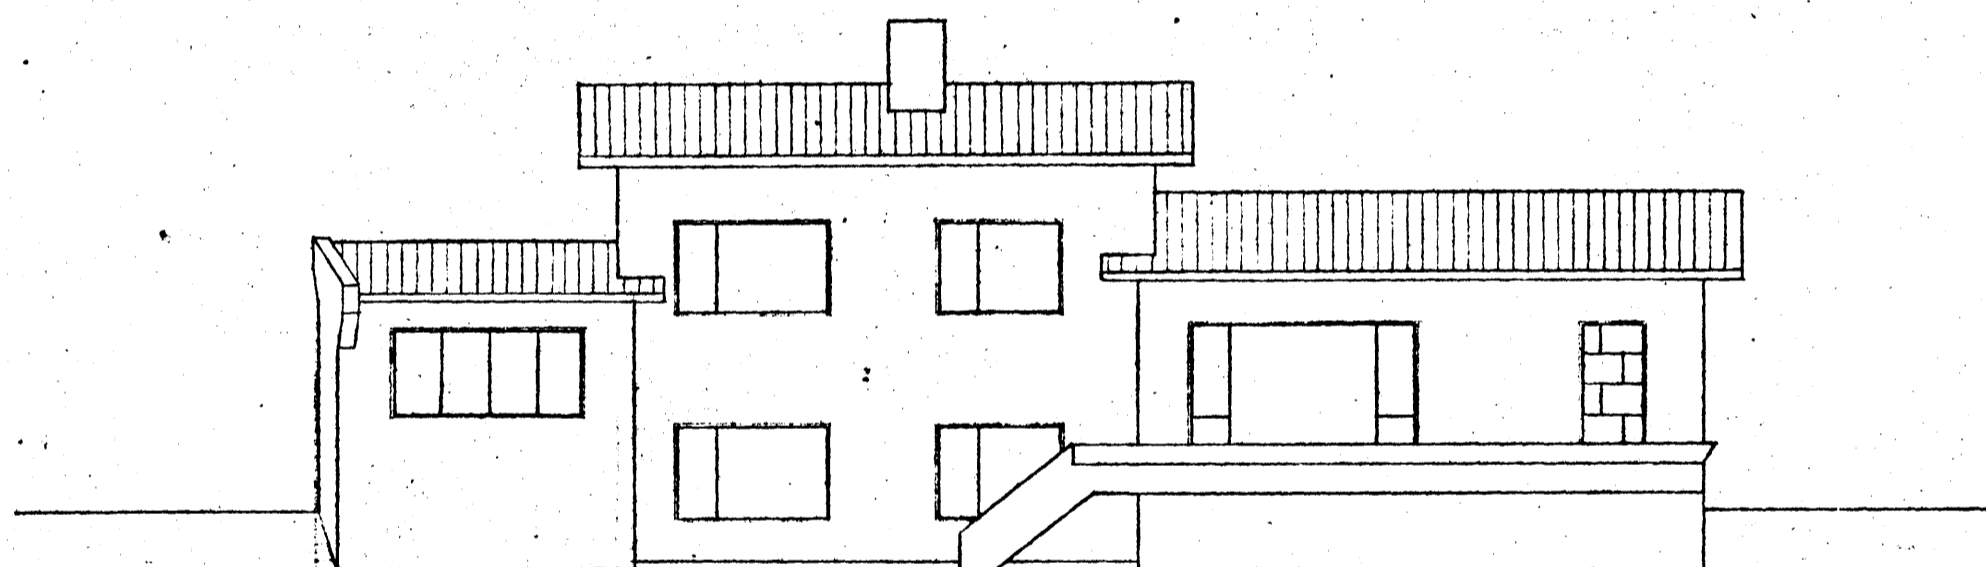

S-A-HLID

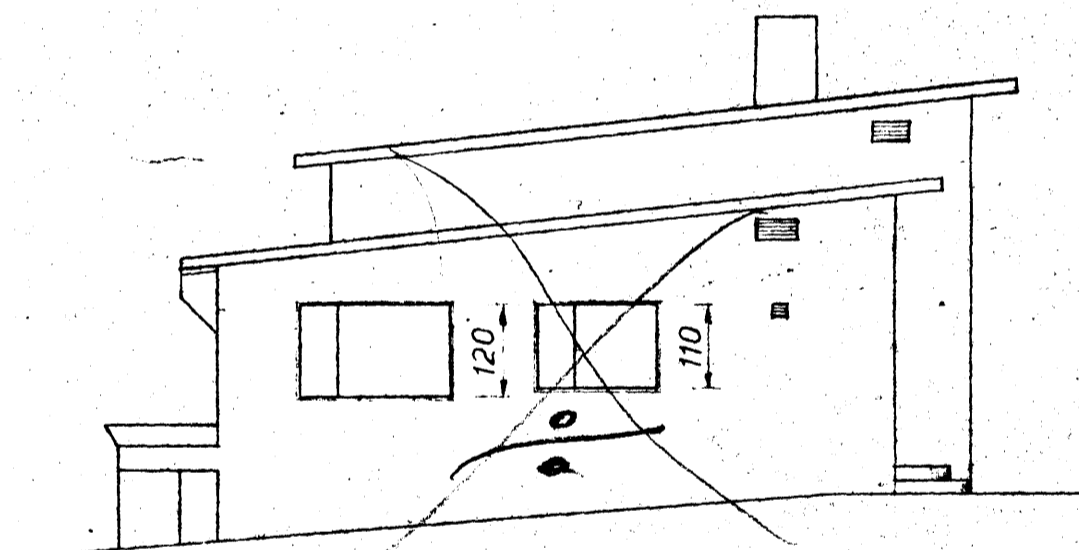

Önefnd gata

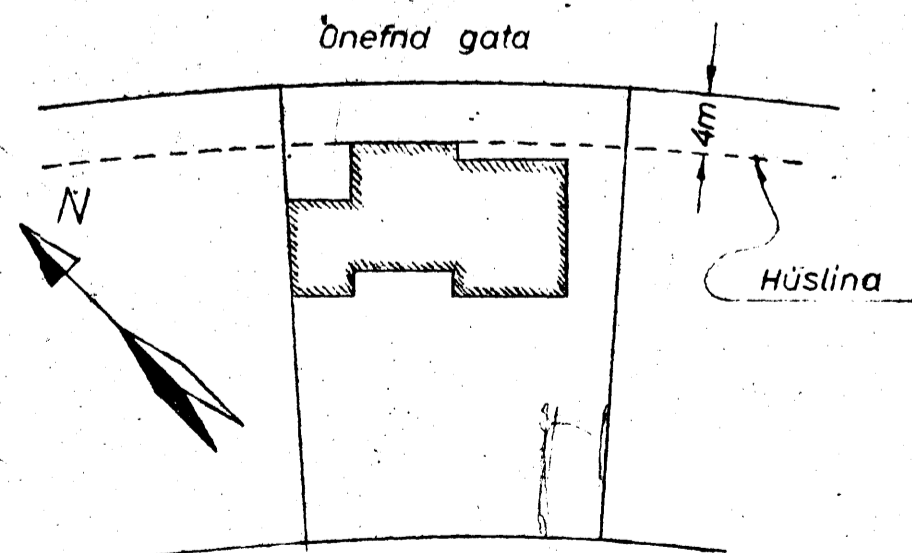

AFSTÖÐUMYND

1:500

ARNARHEIÐUN 28

RAFN JENSSON MVFI sími 9916

TEIKN.
Rafn Jensen
 DAGS.
 30-7-56
 MÆLIKV.
 1:100 1:500
 TEIKN. NR.
 802

ÞÚÐARHÚS
 EIG.
 GUDM. ÞORLEIFSSON
 BLAÐ 2 AF 2