




Samþykkt á fundi bygginganefndar þann
 01 NOV. 2000
 Byggingafulltrúi í Hafnarfirði
 Erlundur Hjalmarsson

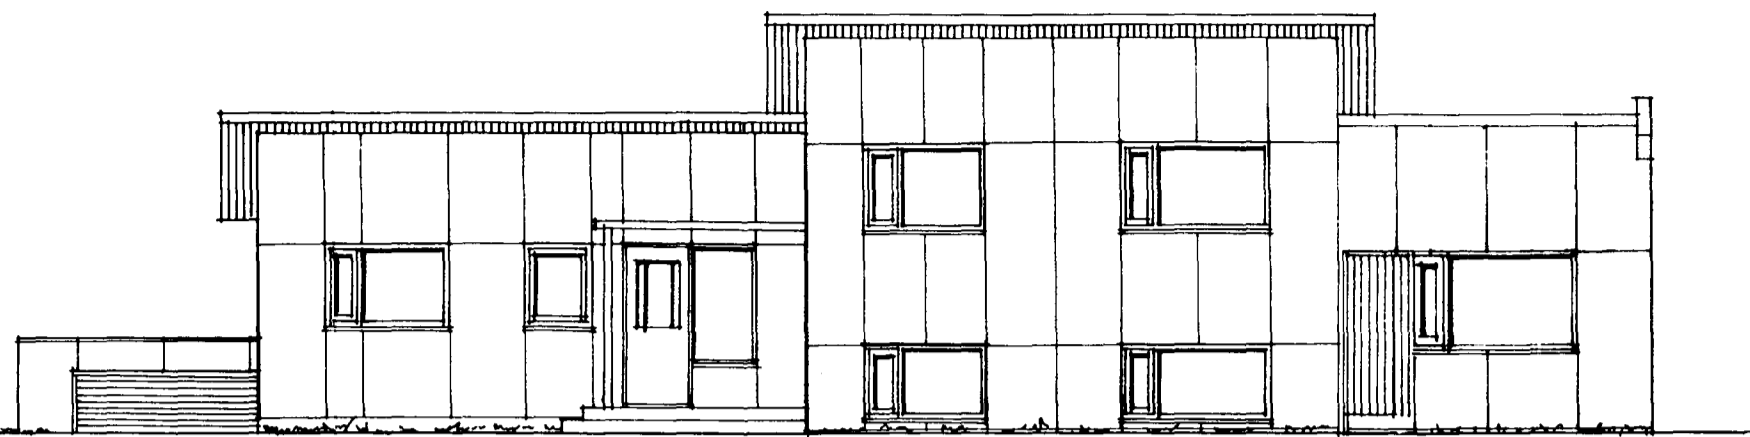

ÚTLIT NORÐAUSTUR MKV. 1:100.

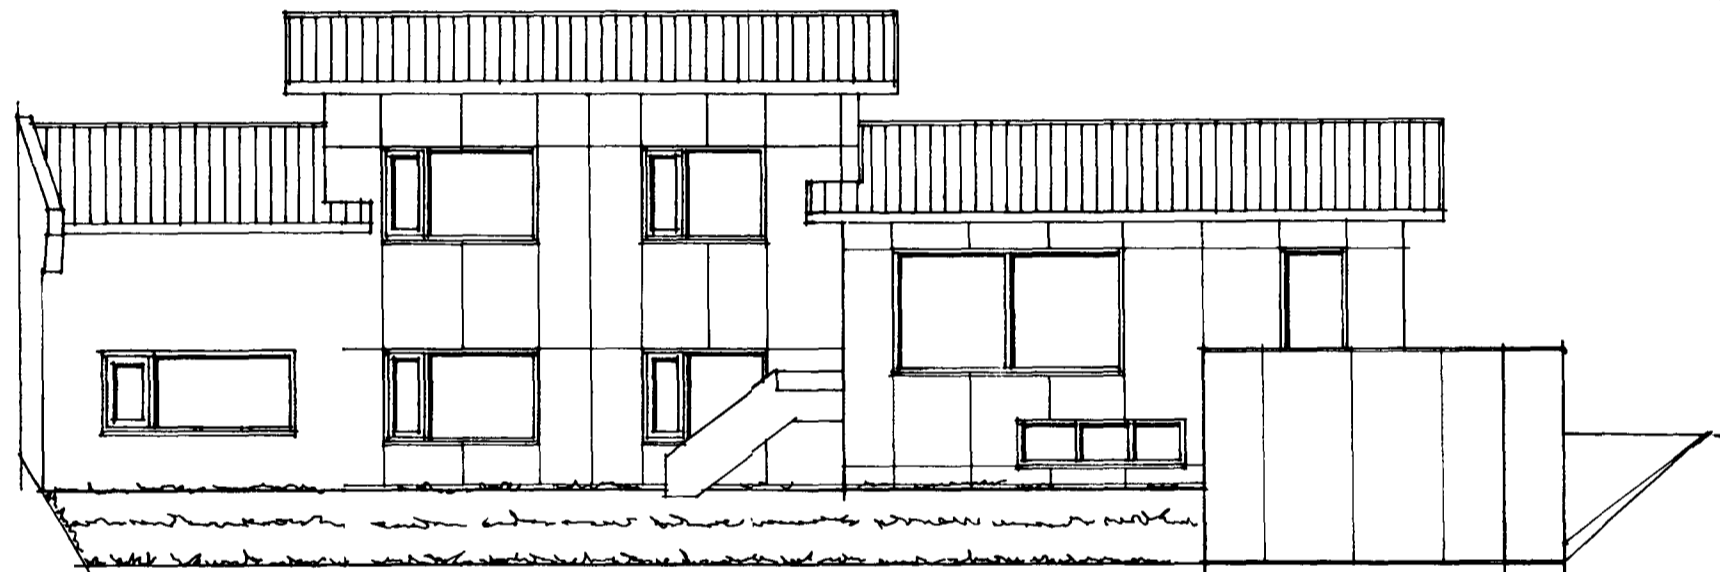



ÚTLIT SUÐVESTUR MKV. 1:100.

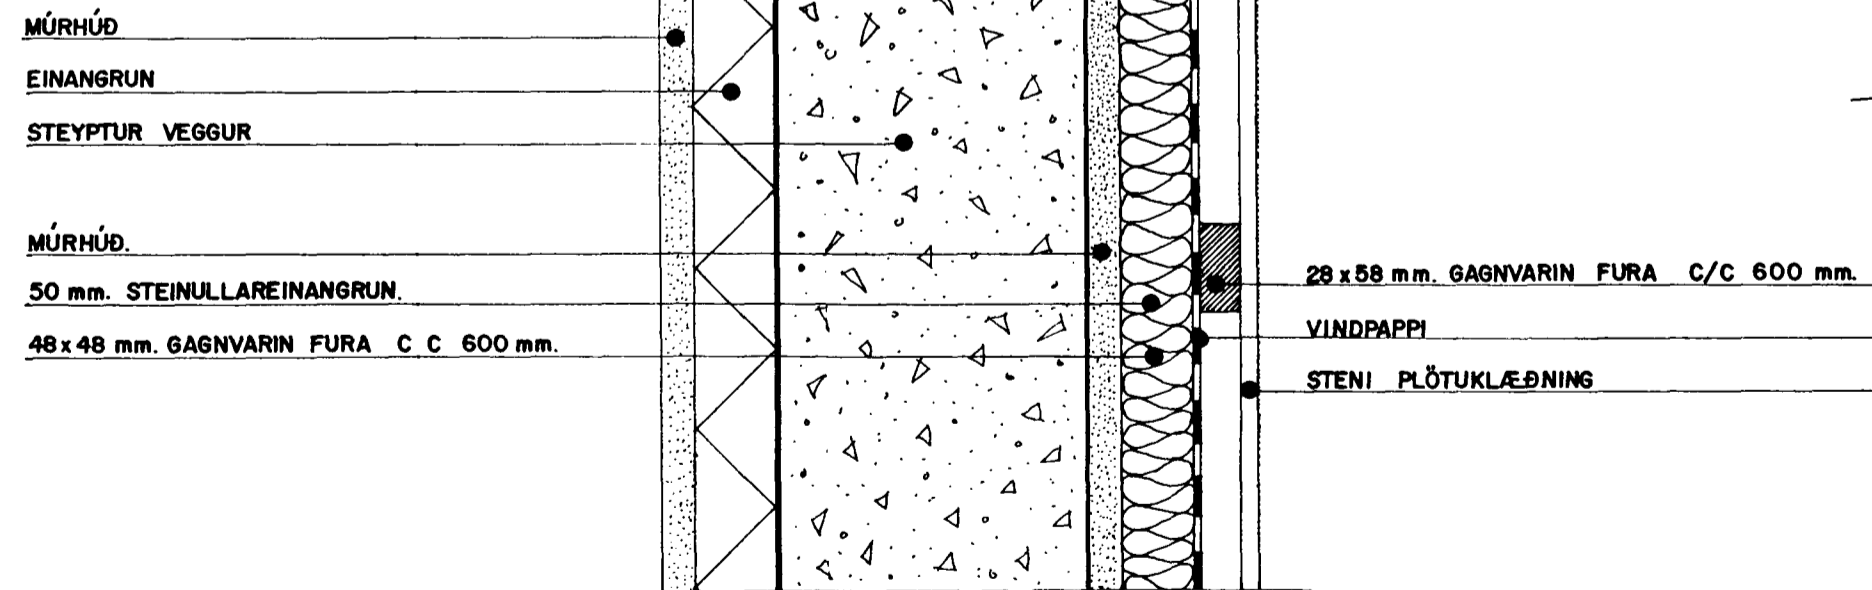


HLUTAMYND ÚTVEGGUR MKV. 1:5.

HÚS TEIKNAD AF RAFNI JENSSYNI 29-7-1956.

BREYTT Í MAÍ 1997 SIGURÐUR ÞORVARÐARSON BYGGINGAFRÆÐINGUR BFÍ. STRANDGÖTU 11 HAFNARFIRÐI SÍMI 565 1510

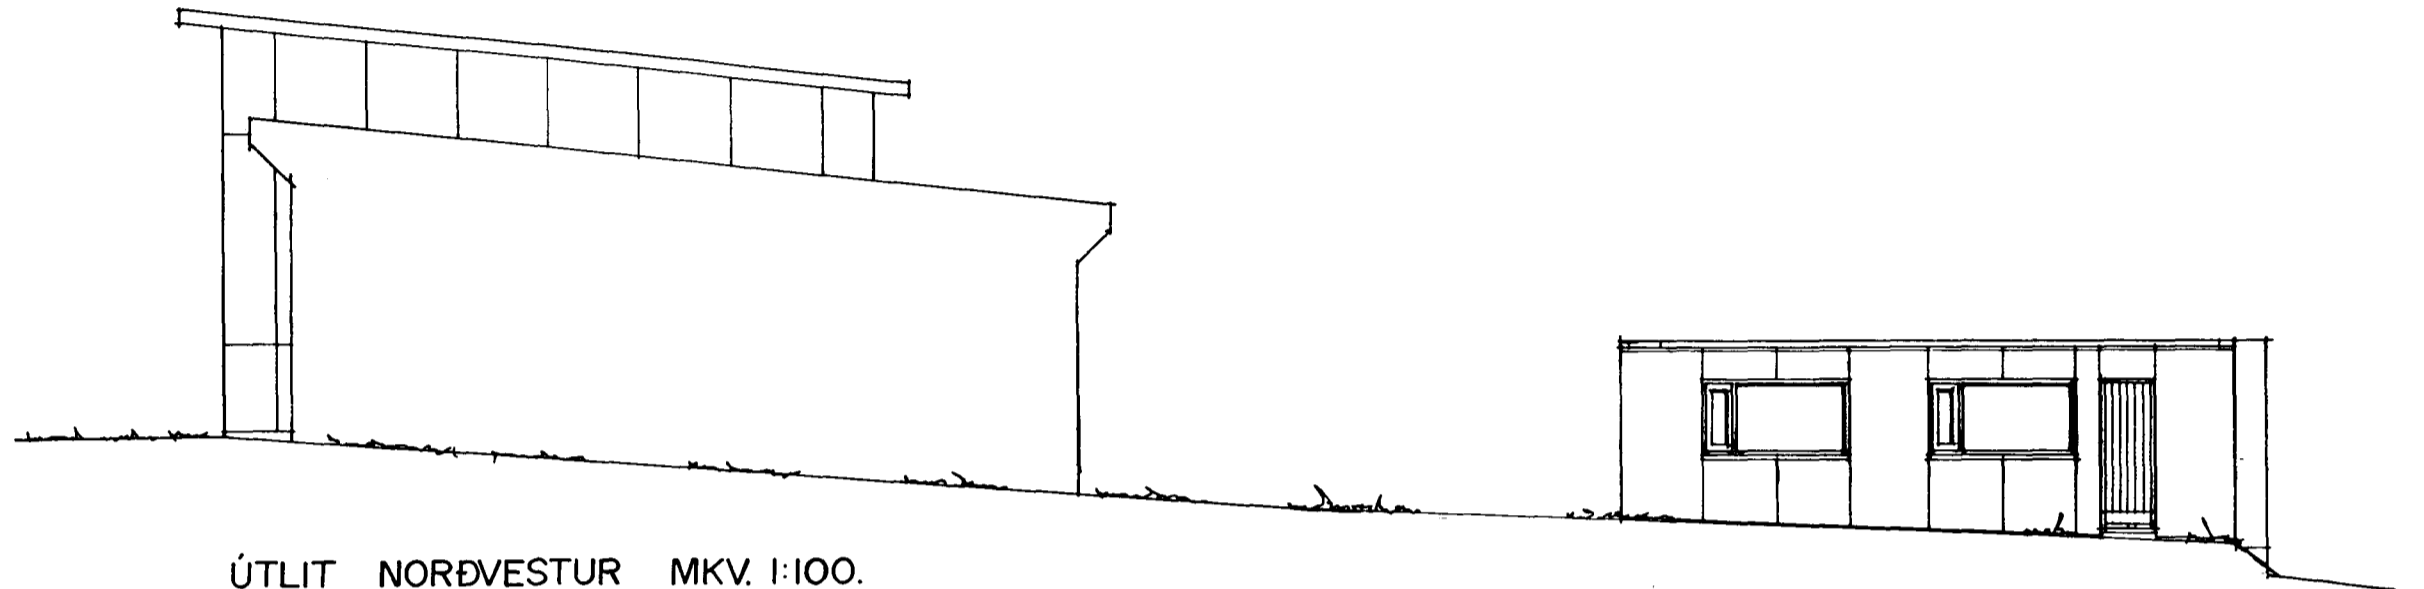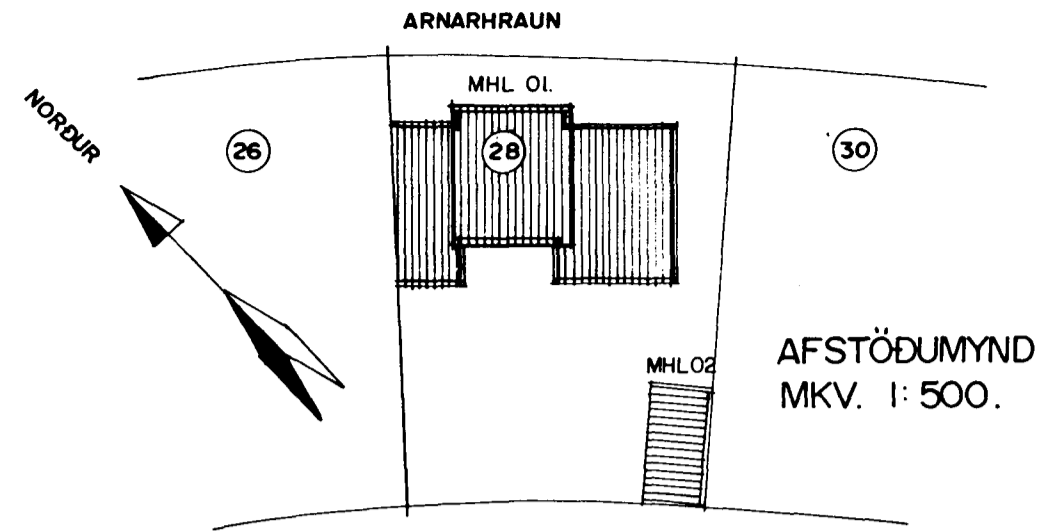

ÚTLIT NORÐVESTUR MKV. 1:100.

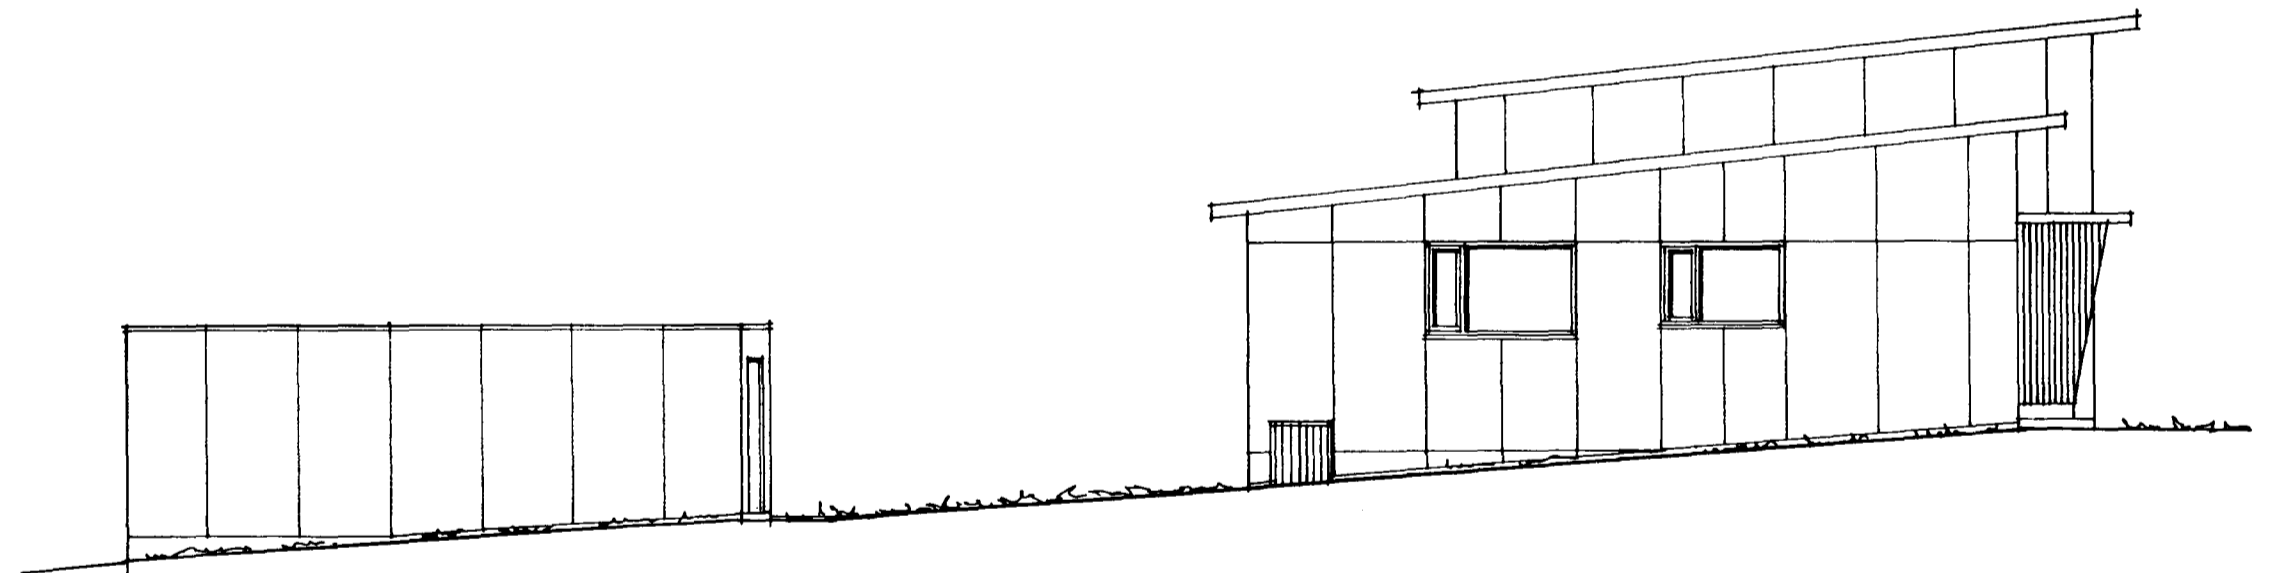

ÚTLIT SUÐAUSTUR MKV. 1:100.

INNRA SKIPULAGI ÍBÚÐAR 0101 BREYTT. BÍLSKURSHURÐ KLÆDD OG BREYTT Í GLUGGA.
 SKRÁNINGATÖFLUR GERÐAR 24.07.2000.

Erlundur Hjalmarsson