

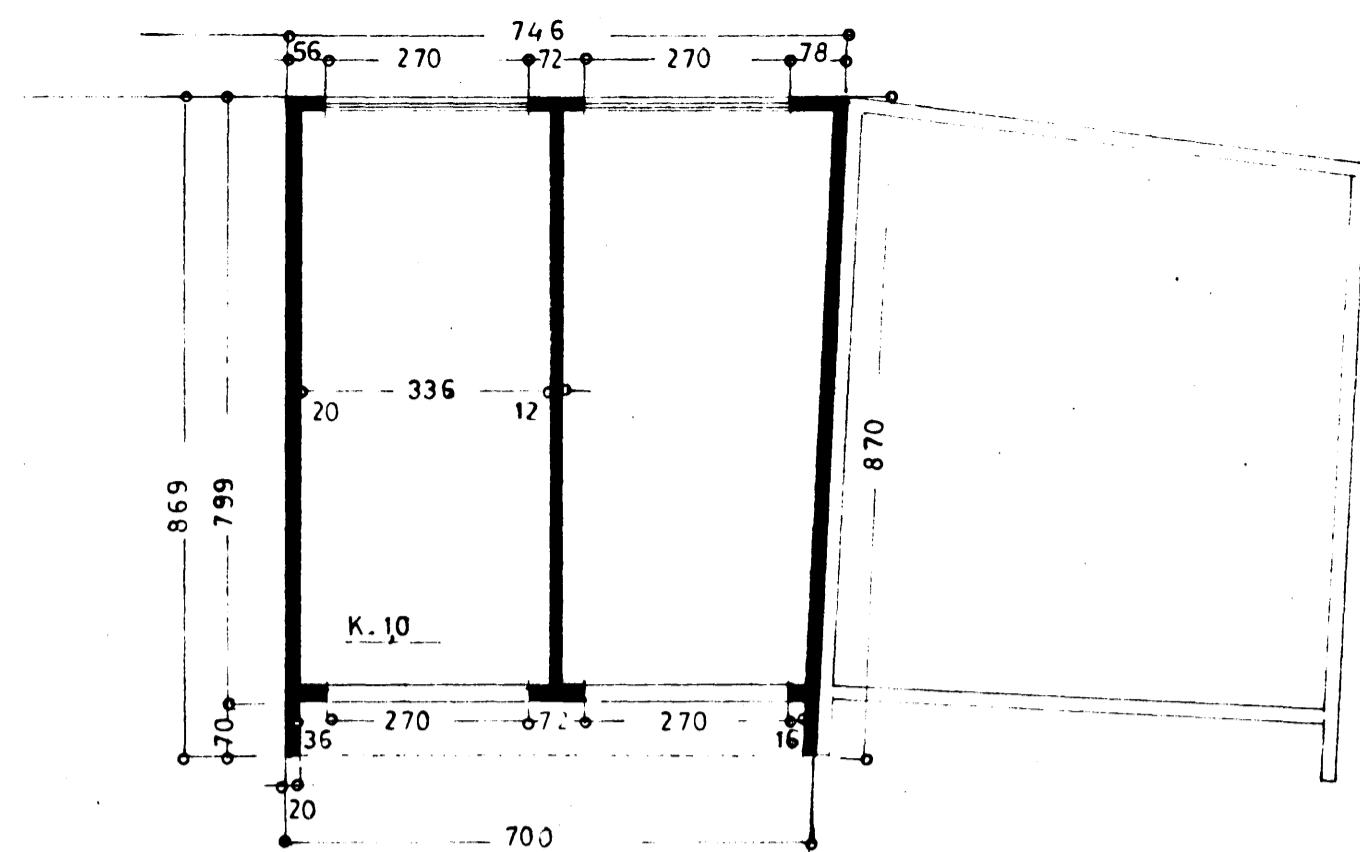
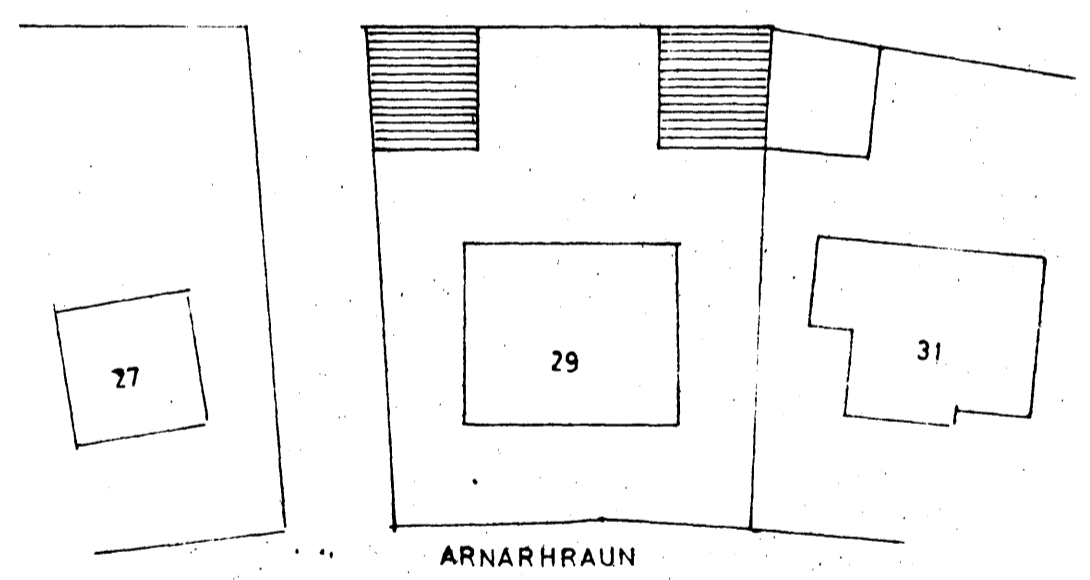
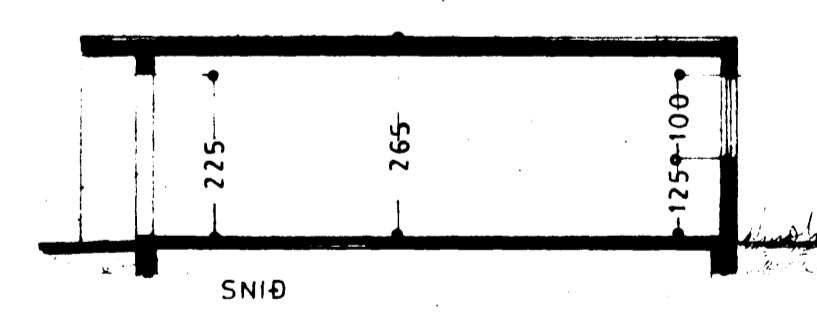
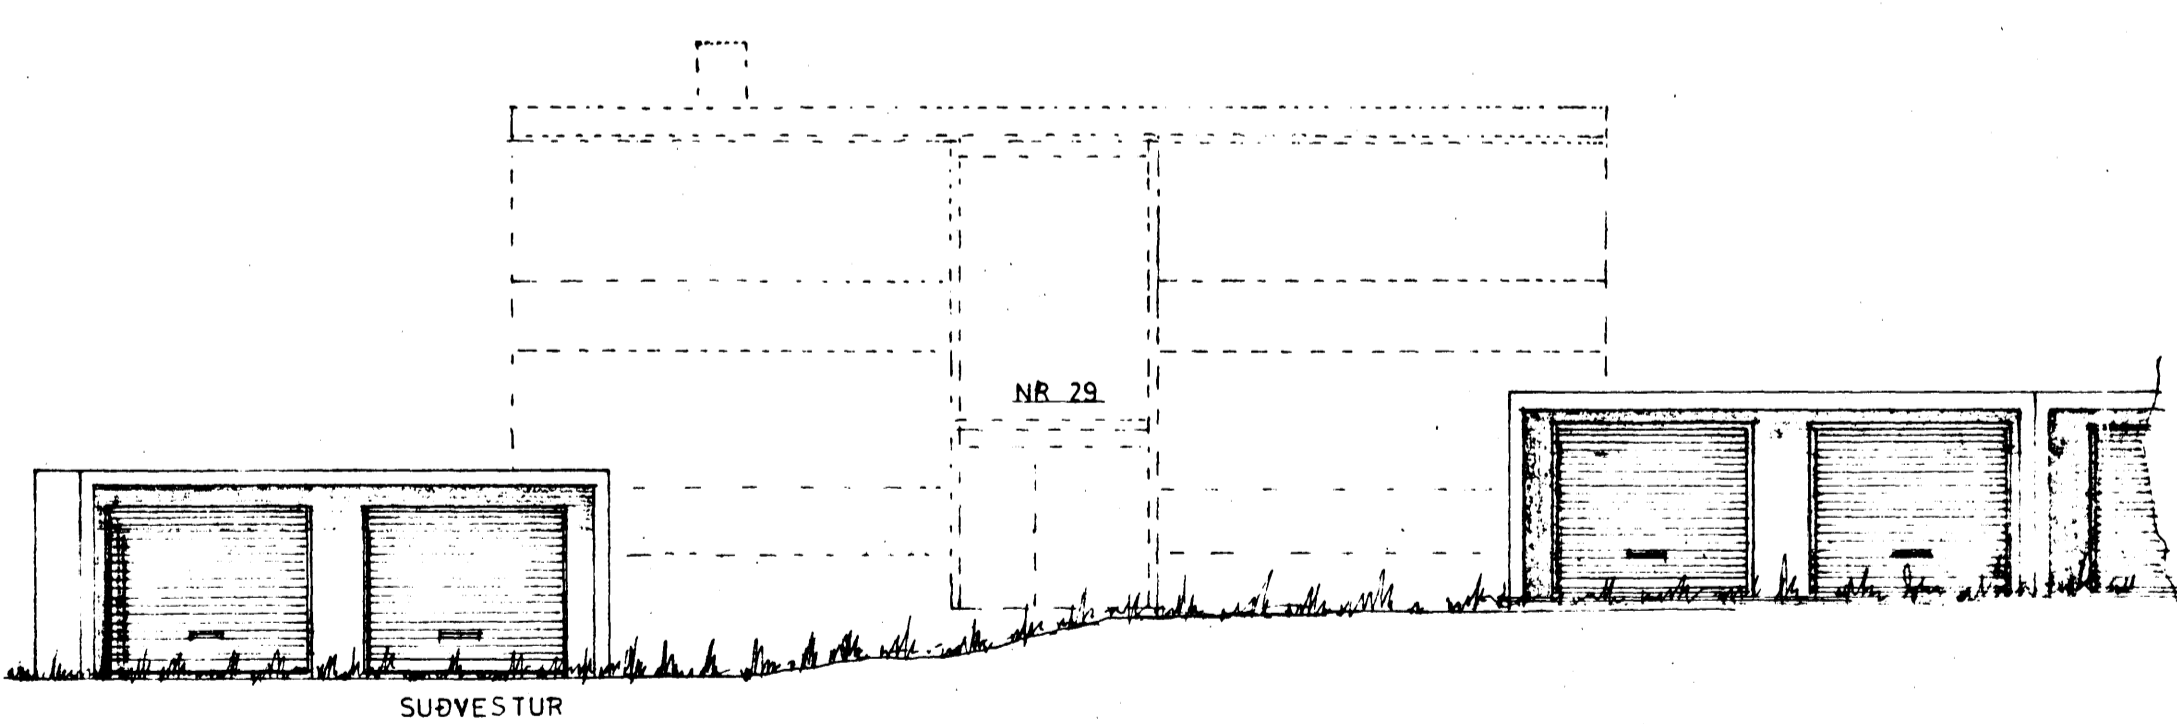


STÆRD: 58,6 m<sup>2</sup>, 155,2 m<sup>3</sup>

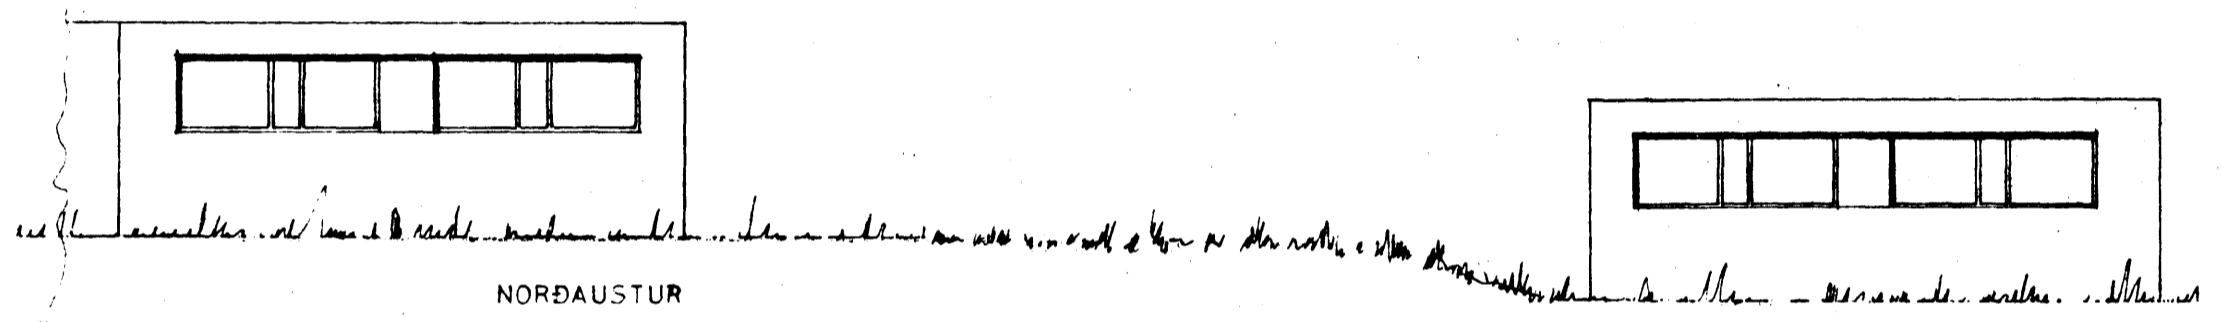

STÆRD: 57,9 m<sup>2</sup>, 153,5 m<sup>3</sup>

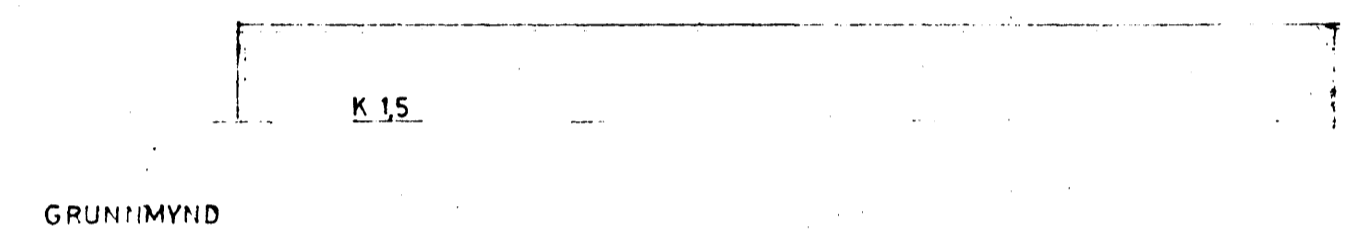

AFSTÖÐUMYND  
1:500

Samþykkt á fundi bygginga-  
nefndar þ. 16.5.1979  
BYGGINGAFULLTRÚINN  
Í HAFNARFIRÐI

**ARNARHRAUN NR 29**  
BILGEYMSLUR  
ÚTLIT  
GRUNNMYND 1:100  
SNIÐ 1:500  
AFSTÖÐUMYND 1:500  
Staðfesting 3. apríl 1979  
S. Jónsson