Byggingafulltrúinn
í Hafnarfirði

Grunnmynd skolplagnar kjallara 1:50

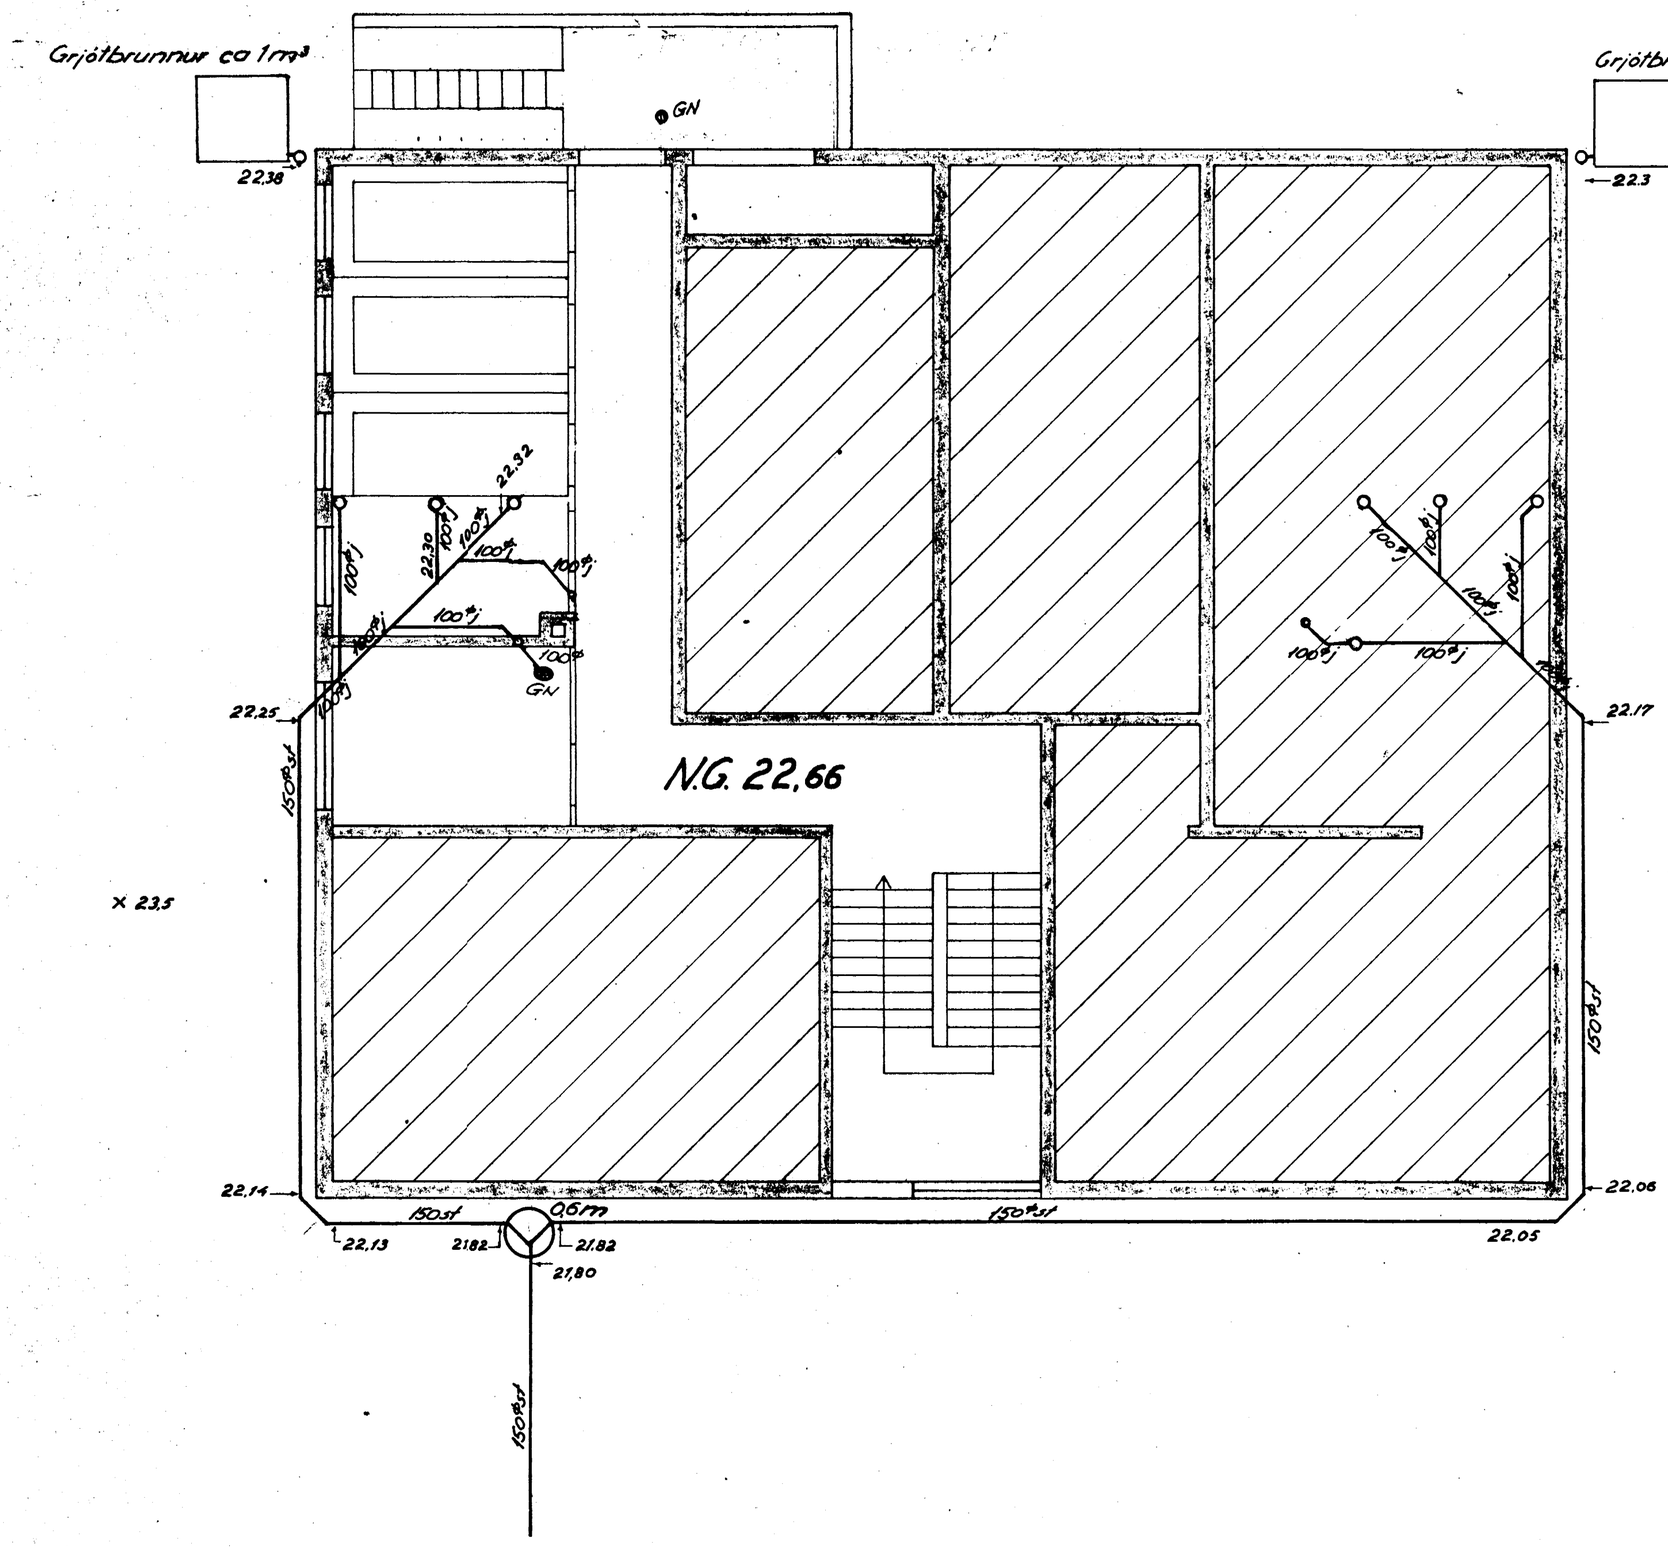

Afstöðumynd 1:200

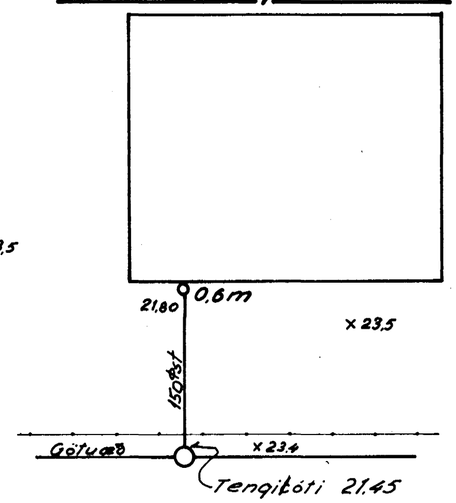

	Sveinn Torfi Sveinsson verkfræðingur	
Reikn. 5/65 GK Teikn. 5/65 GK Dregið 5/65 GK	Arnarhraun 29	1:50
Hafnarfjörður	Grunnmynd kjallara skolplögn	