


Loft yfir kjallara 1:50

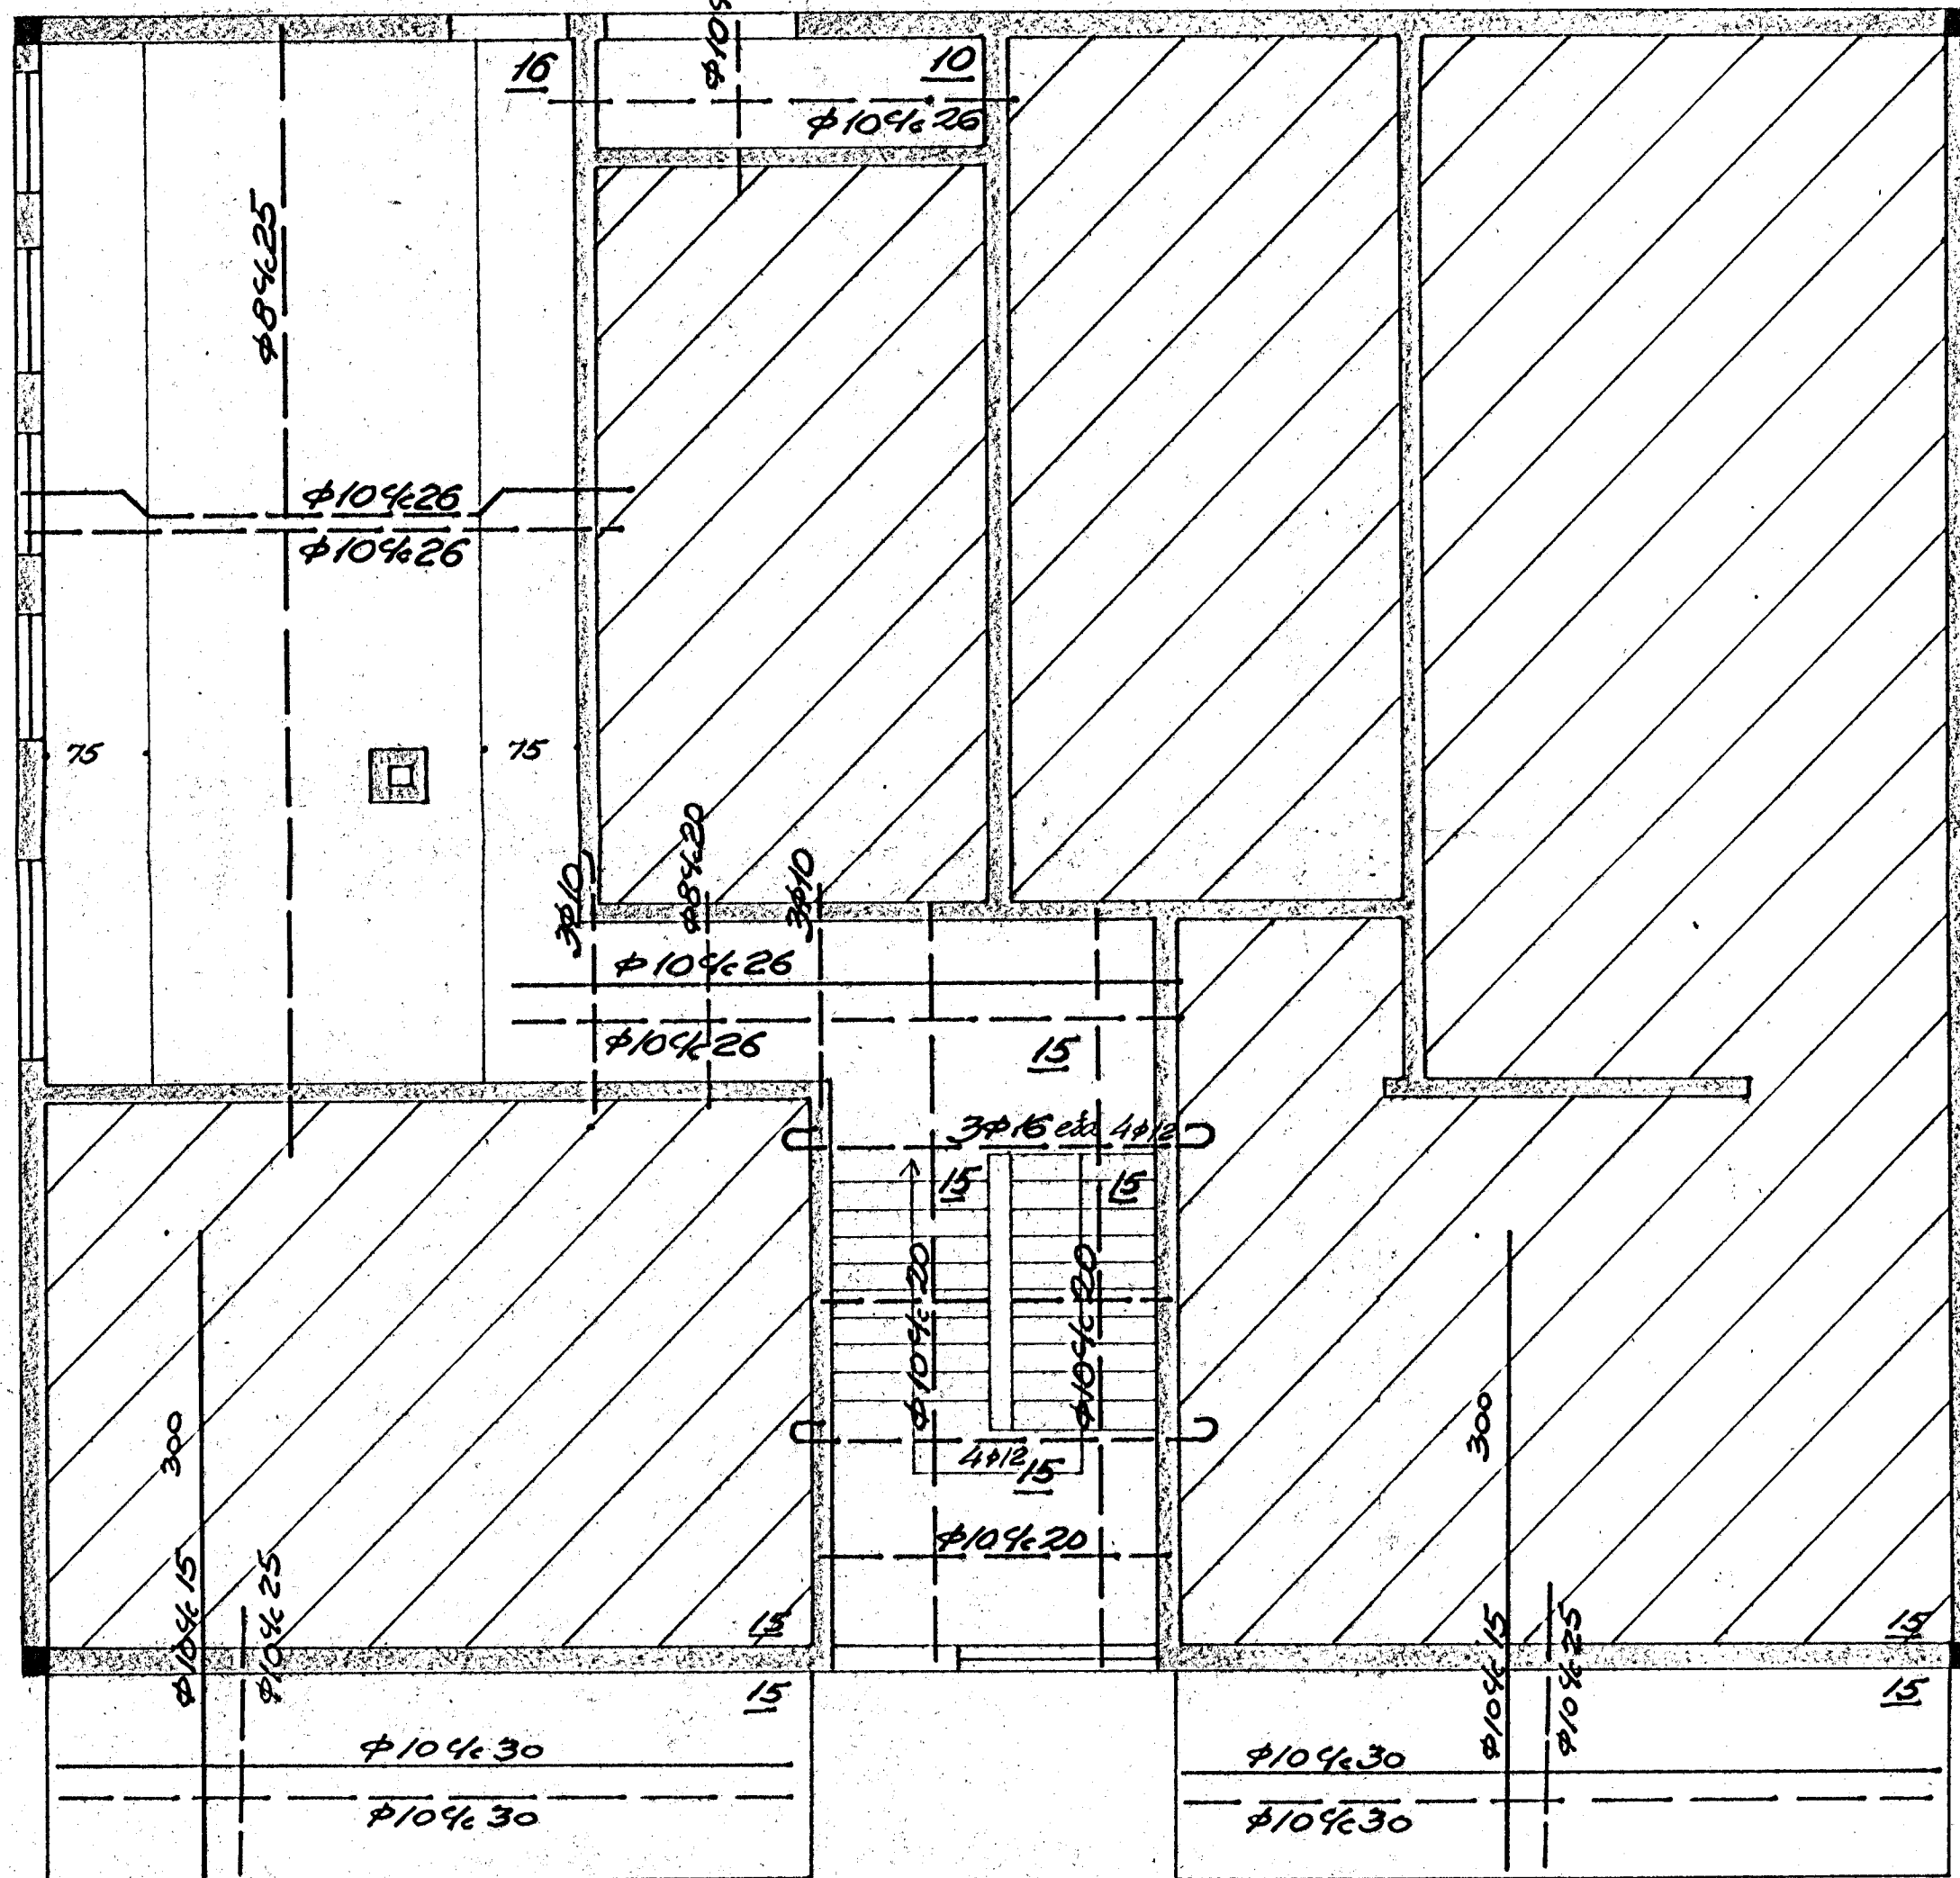

	Sveinn Torfi Sveinsson verkfræðingur	
Reikn. 5/65 Trj	Teikn. 5/65 GK	Arnarhraun 29 1:50
Dregið 5/65 GK		
Hafnarfjörður	Járnhent steinsteypa Loft yfir kjallara	