


Loft yfir 1. hæð 1:50

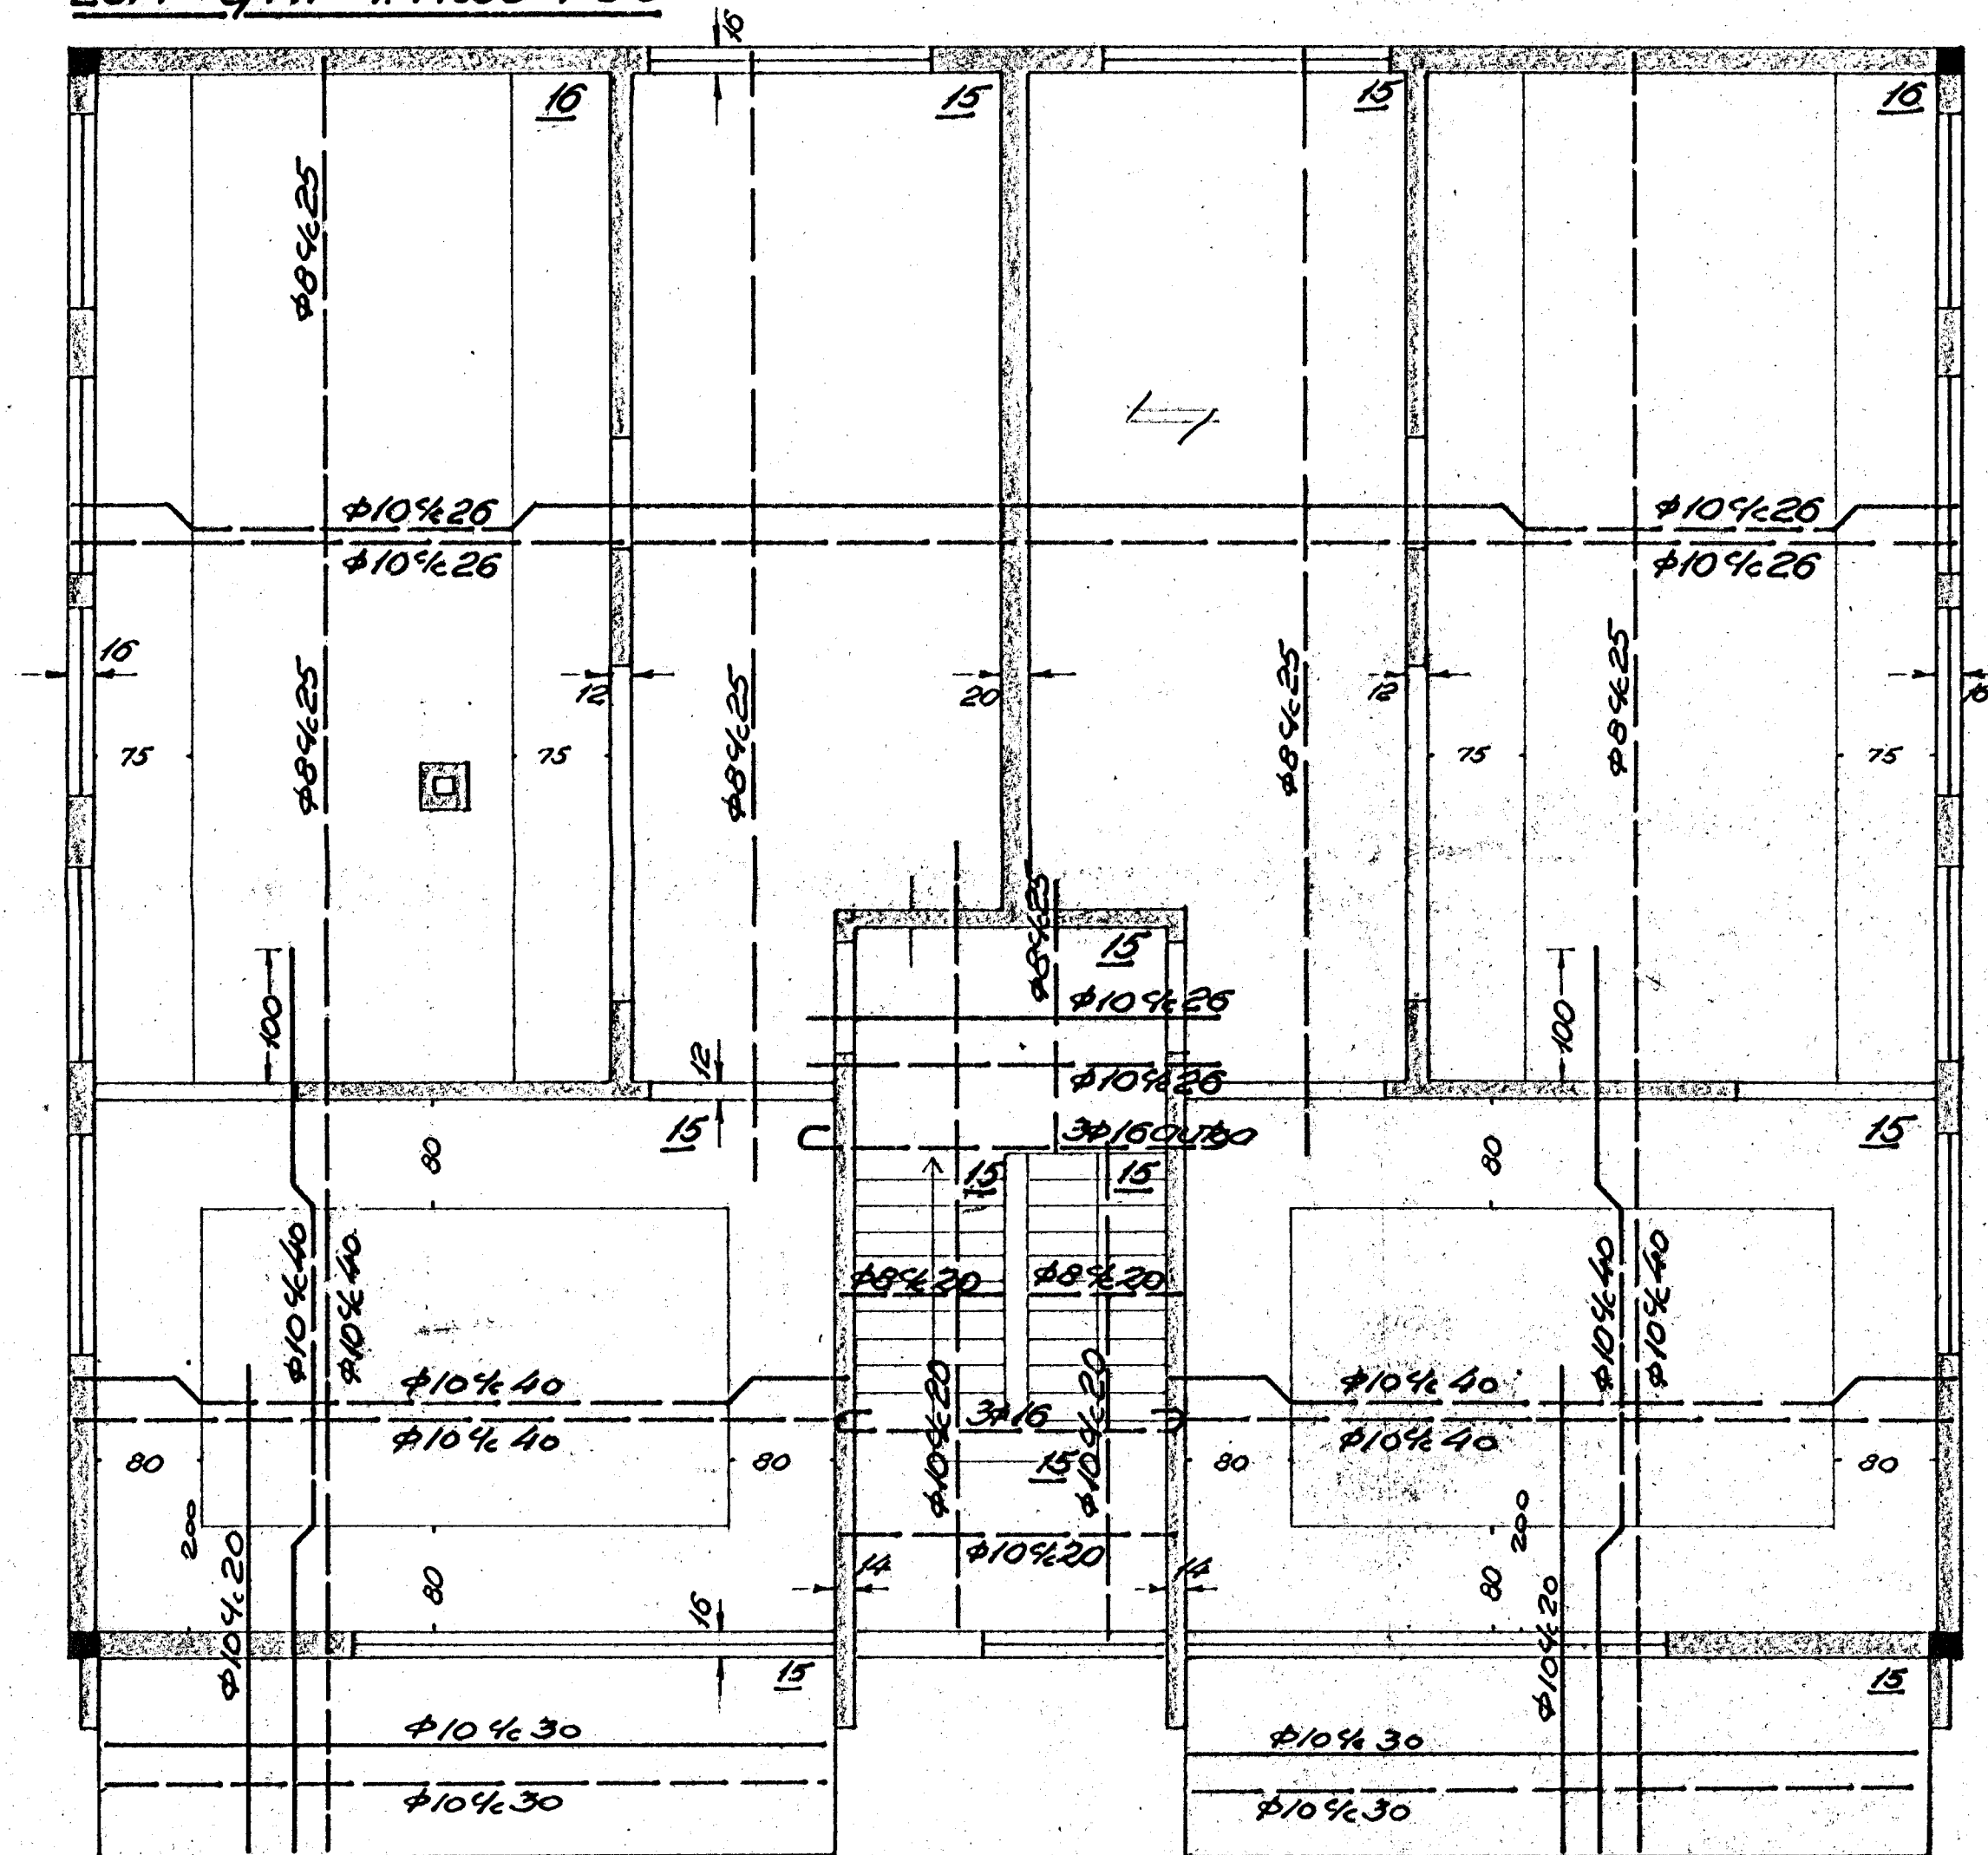

	Sveinn Tófrí Sveinsson verkfræðingur	
Reikn. 5/65 SJK	Arnarhraun 29	1:50
Teikn. 5/65 SJK		
Dregið 5/65 SJK	Kjarnbent steinsteypt	
Hornarfjörður	Loft yfir 1. hæð	