



BILGEYMSLUR - NORÐUR  
1:100

BILGEYMSLUR - SUDUR  
1:100

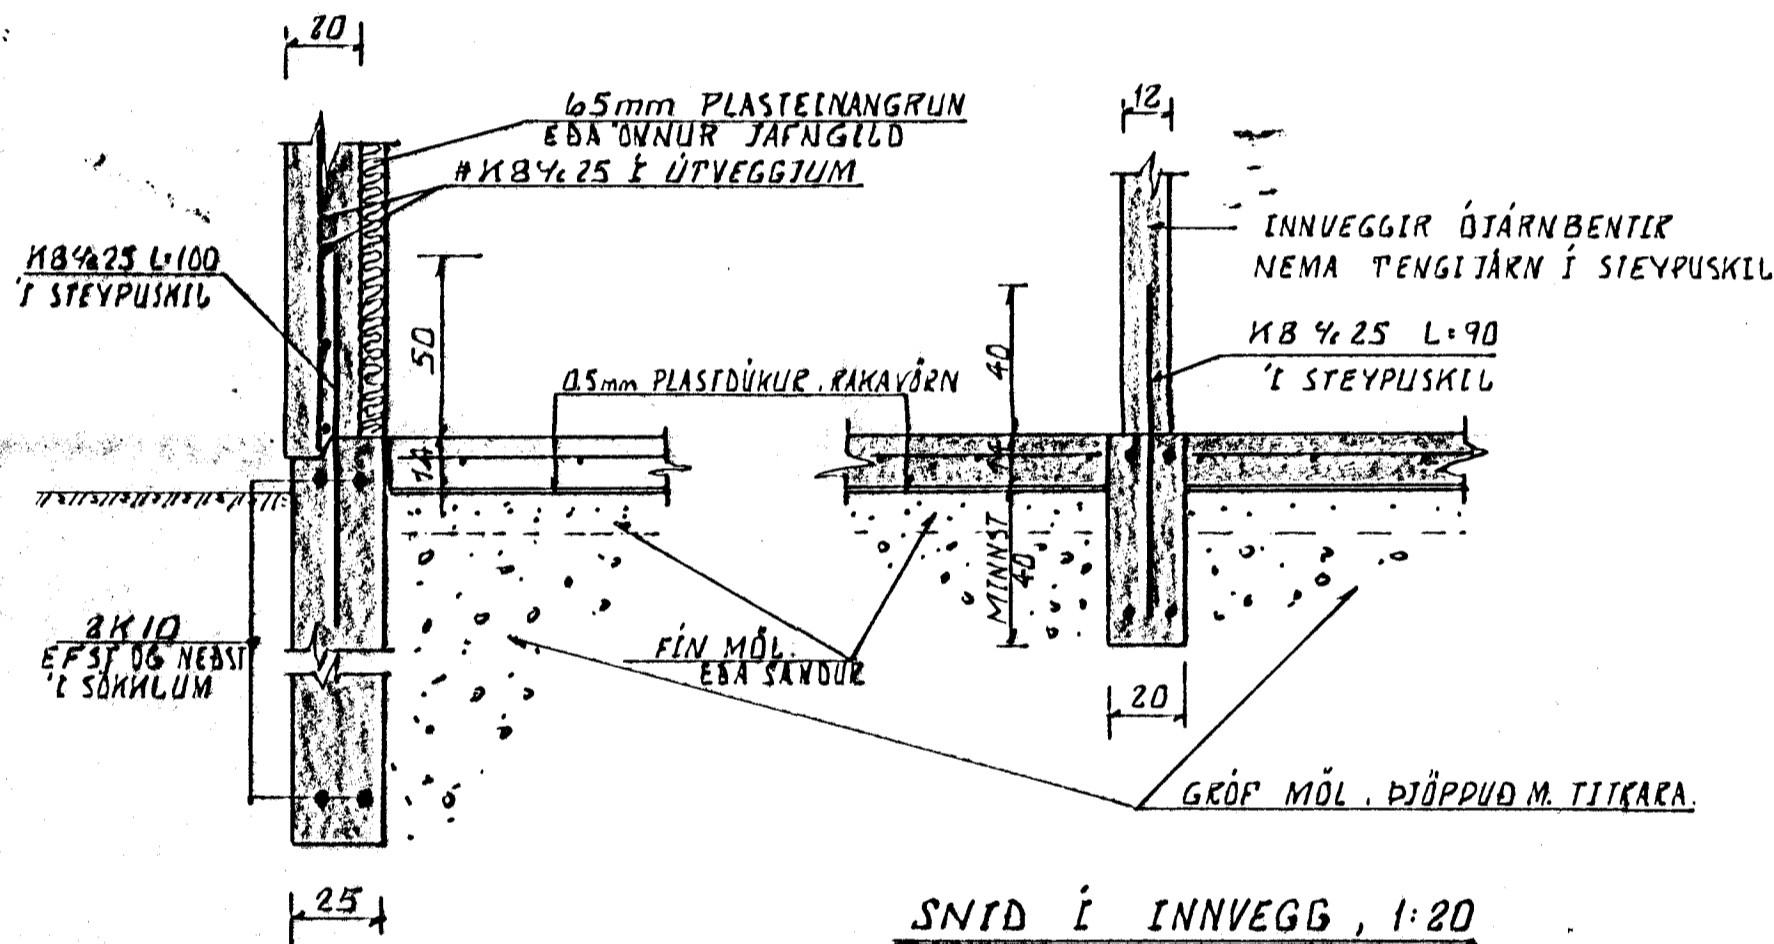


SNID Í INNVEGG, 1:20

SNID Í ÚTVEGG, 1:20

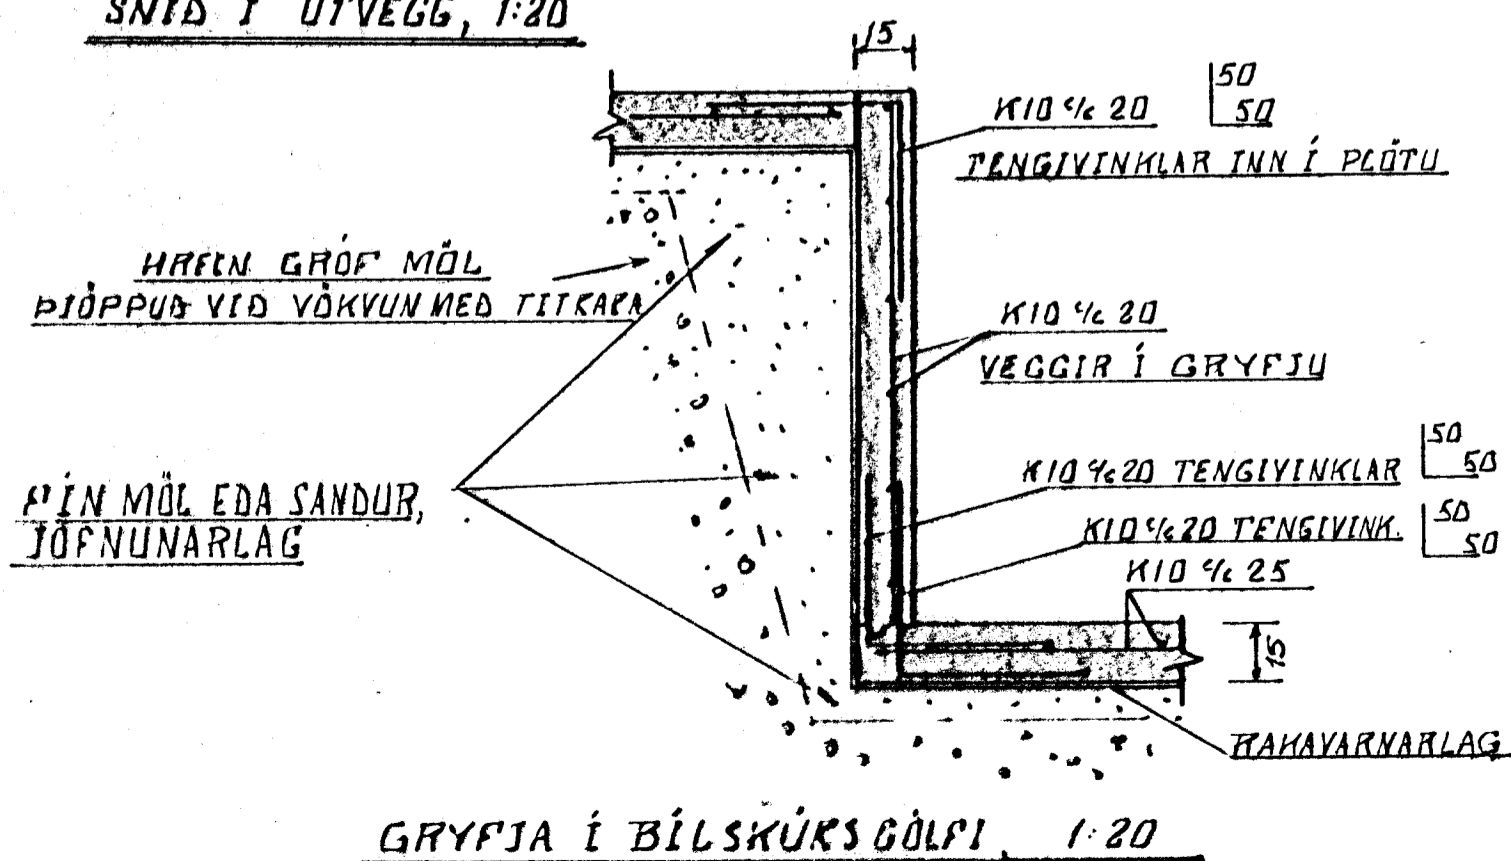


GRYPJA Í BILSKÚRS GÖLF, 1:20

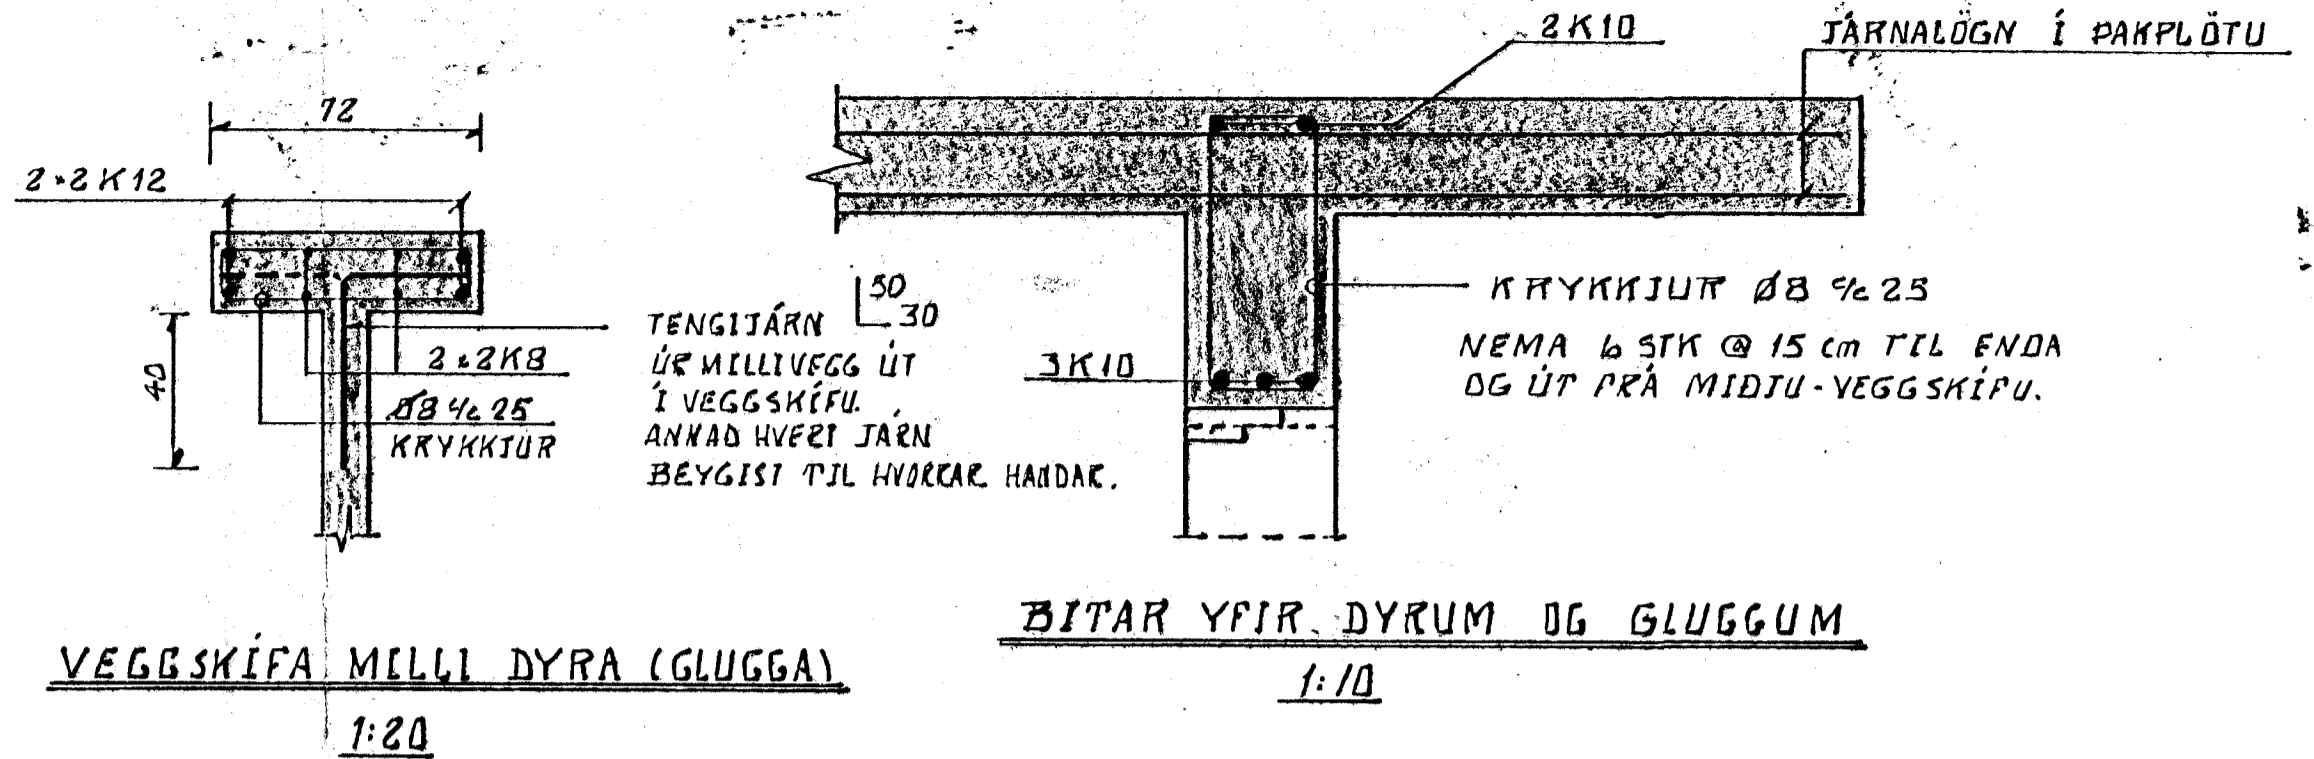


VEGGSKÍFA MELLI DYRA (GLUGGA)  
1:20


BITAR YFIR DYRUM OG GLUGGUM  
1:10

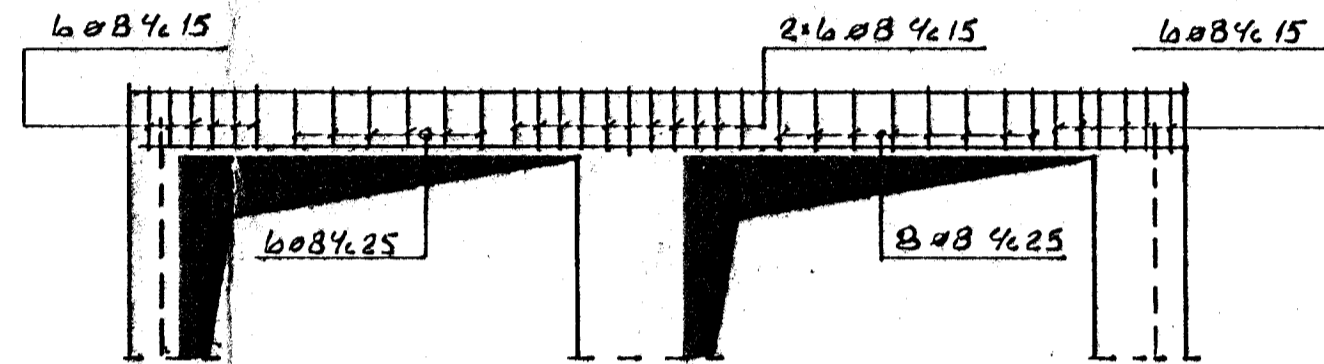


HÆÐARMYND, BITAR YFIR BILSKÚRS DYRUM OG GLUGGUM  
1:50

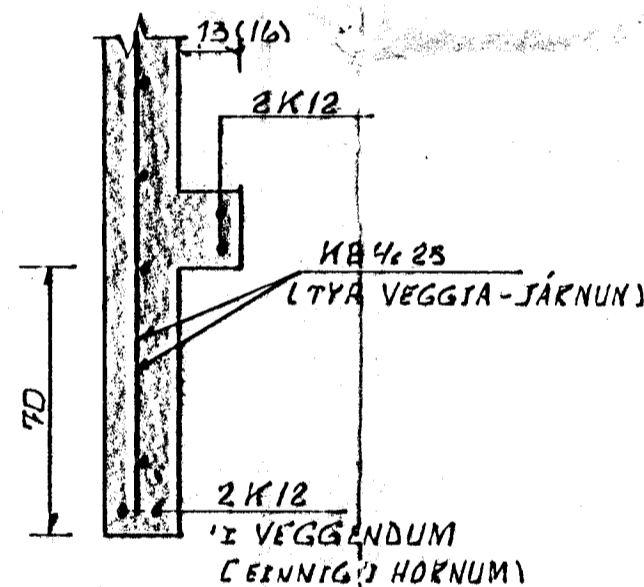

VEGGIR OG KANTUR VÍÐ DYR, 1:20

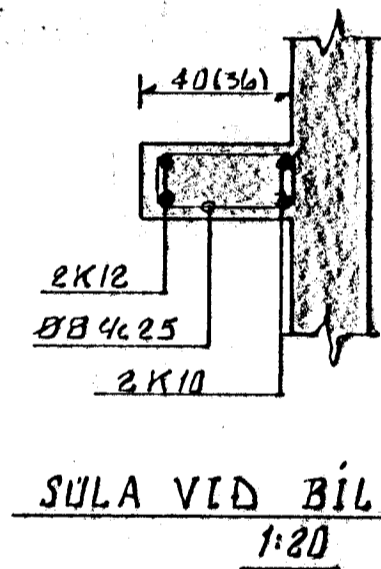

SULA VÍÐ BILSKÚRS DYR  
1:20

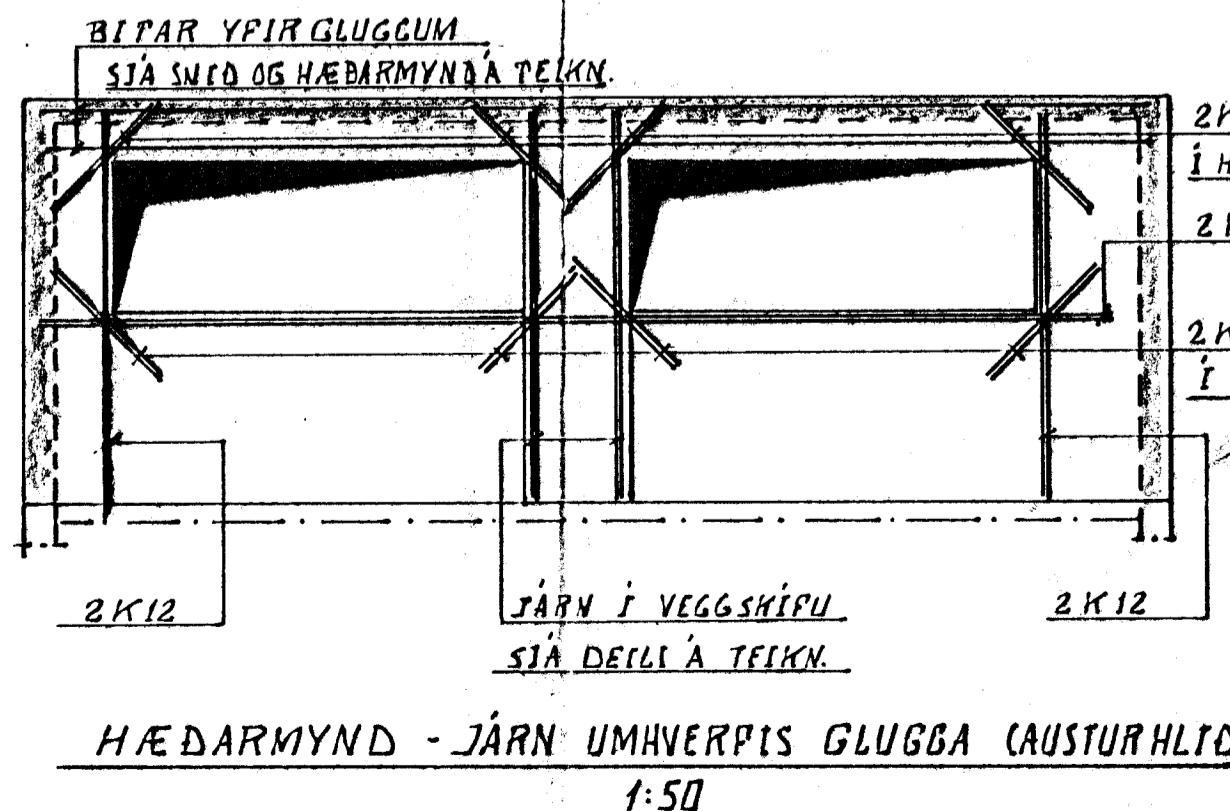

HÆÐARMYND - JÁRN UMHERPIS GLUGGA (AUSTURHLIÐ)  
1:50

SKÝRINGAR:

ÖLL ÖNEFND MÁL UTAN ÞVERMÁL JÁRNA ERU SENTIMETRAR.  
STEYPUSTYRKTARSTÁL ER KAMBSTÁL KS 40142 (CF=400<sup>mm</sup>)  
KB 4.25 TÁKNAR 8mm KAMBSTÁL, SEM LEGGIST MEB 25 cm MILLIBILI.  
ØB 4.25 TÁKNAR 8mm RÚNNJÁRN, SEM LEGGIST MEB 25 cm MILLIBILI.

ÖLL STEIN STEYPA SKAL VERA S-200 SIGMÁL 4 cm

UNDIRSTÖÐUR STANDI Á ÞÉTTI MÖHELLU Eða KLÖPP.

JÁRN Í GÖLFPLÖTU SEU KB 4.20, Eða BENDINET K131

INNVEGGIR SEU ÓJÁRN BENTIR NEMA TENGIJÁRN ÚR SÖKKLUM OG ÚT Í VEGGSKÍFU.

Atth. í loftum úr gröfju!



M.		E
H. Ö.F.S.	ARNARHRAUN 29. Hg	D
T. Ö.F.S.	BILGEYMSLUR	C
Y.	BURDARÉOL: SNID OG DEILI.	B
Ö.	UNDIRSTÖÐUR VEGGIR OG PLÖTUR.	A
DAGS.	JULI '79	
SAK.	ÓSKAR R. SVERRISSON F.V.F.T.	
MKV.	1100/3020/10	
		79-101