
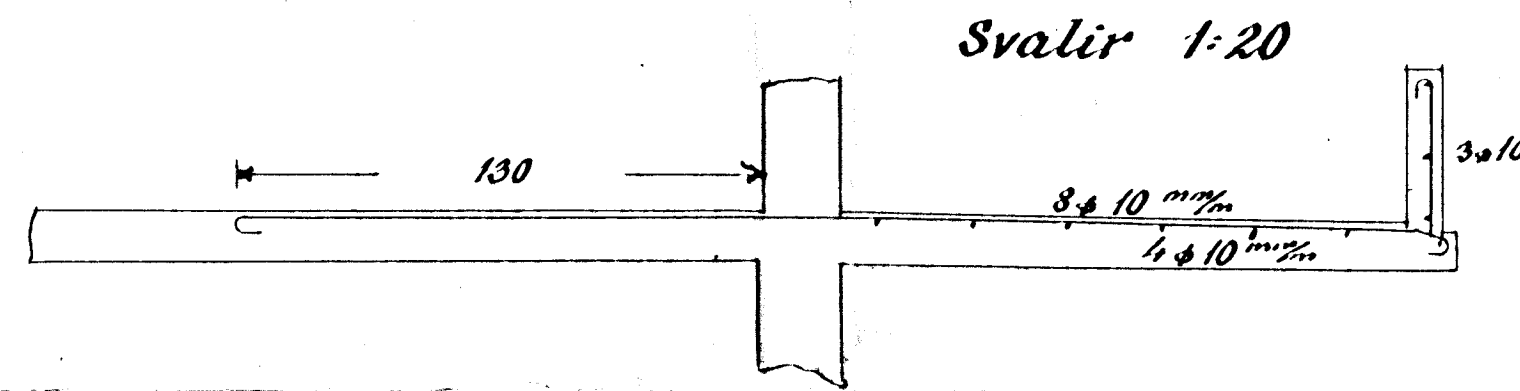
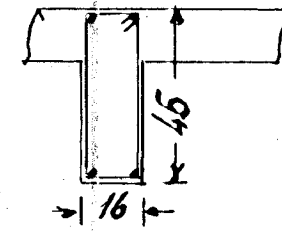


Hús við Arnarhraun nr. 2  
Eig. Sólveig Baldvinsdóttir


Járnhent steinsteypa

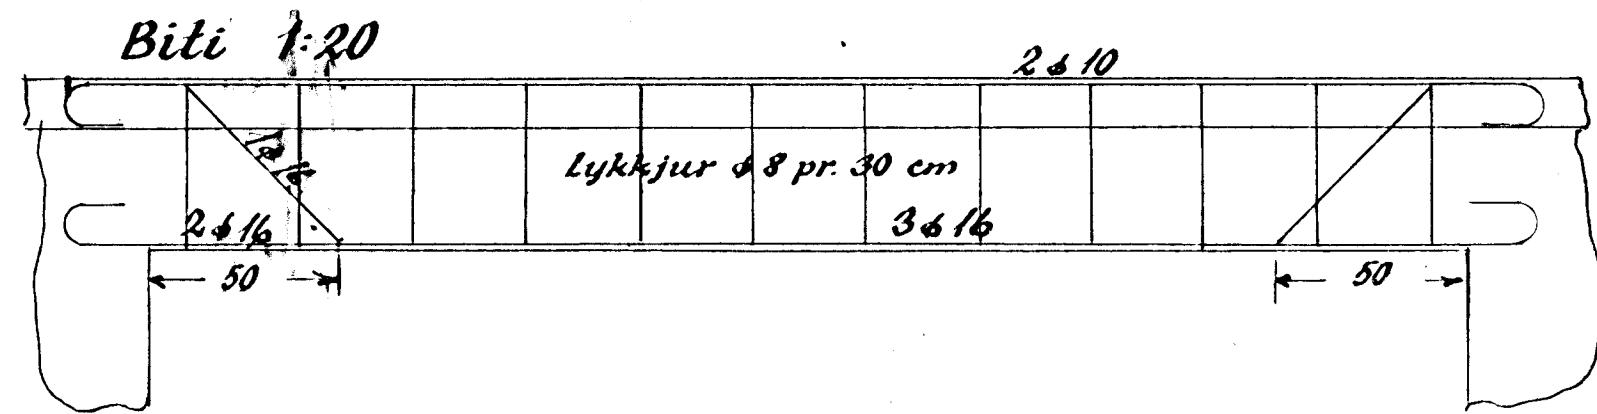


Blöndun sleypu 1:2:3

Yfir dyr og glugga komi 2 φ 10 nema annað sé tekið fram

Plötupykktir í ○

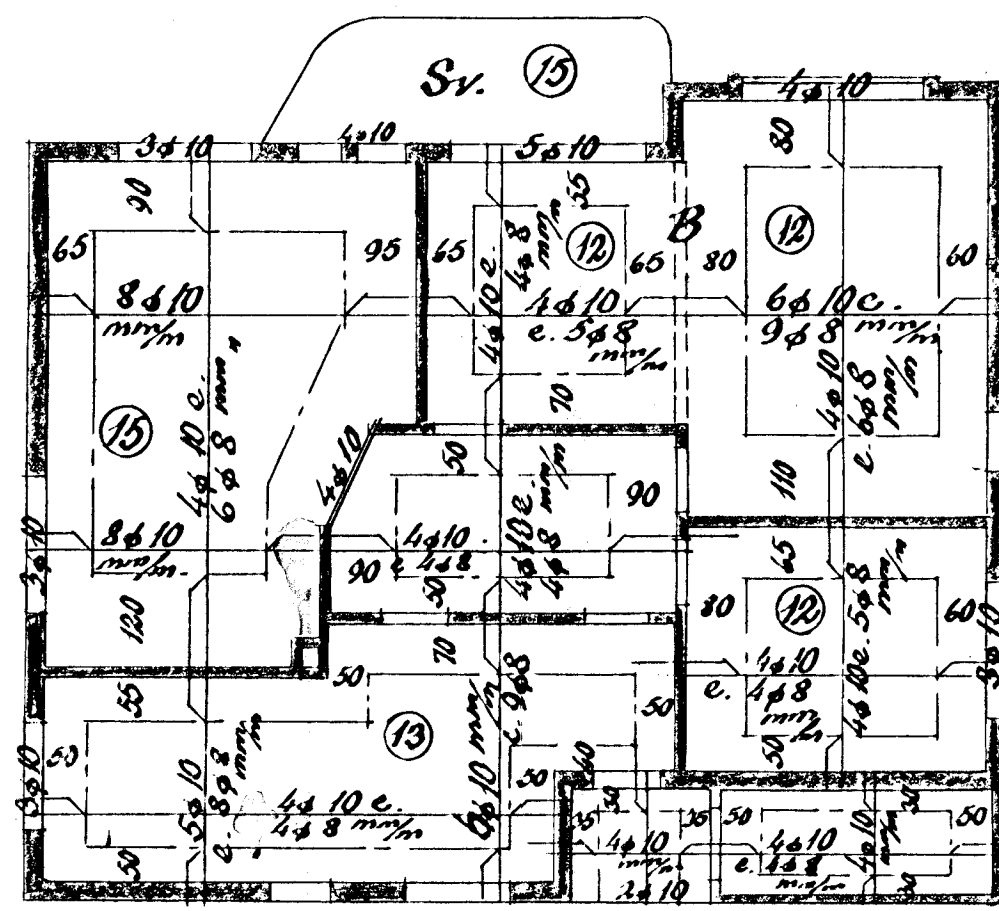

Loft yfir 1. hæð 1:100 ○

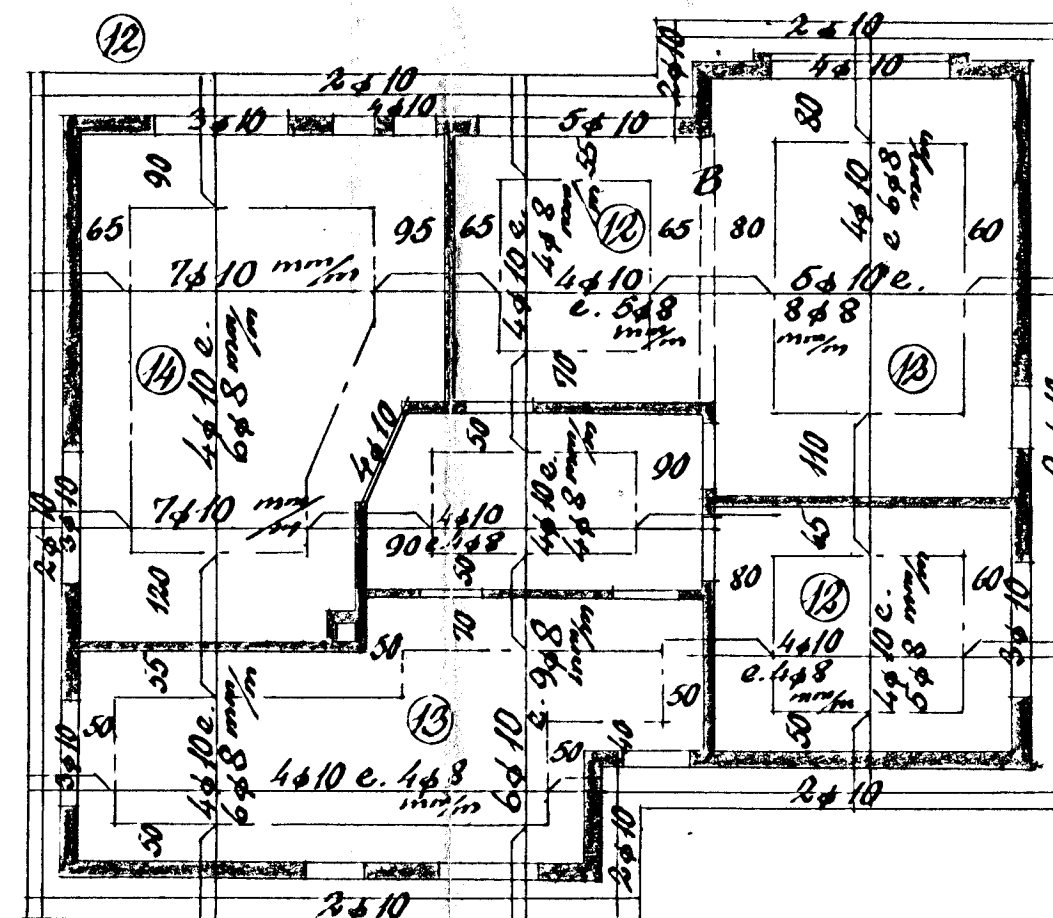

Loft yfir 2. hæð 1:100

Hafnarfirði í maí '57  
Sig. T. Ólafsson