


14/67


Samþykkt á fundi bygginga-
nefndar þ. 19.4. 1967

BYGGINGAFLUTRÚNN
Styri Þorvaldur Þorsteinsson
HAFNARFIRÐI

Rúmmálsaukning
415 m³
115 m³ 1/2 vatnspak
300 m³

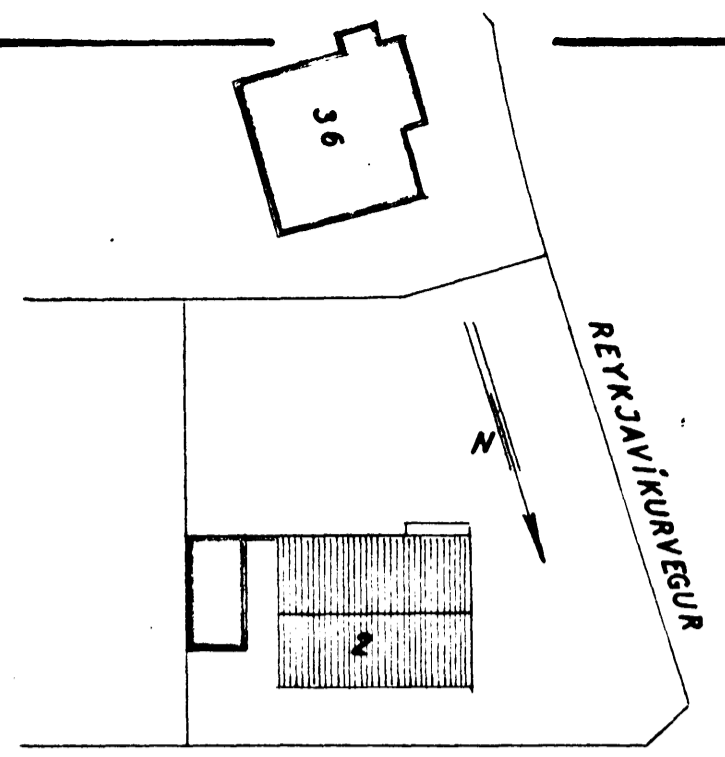


ARNARHRAUN

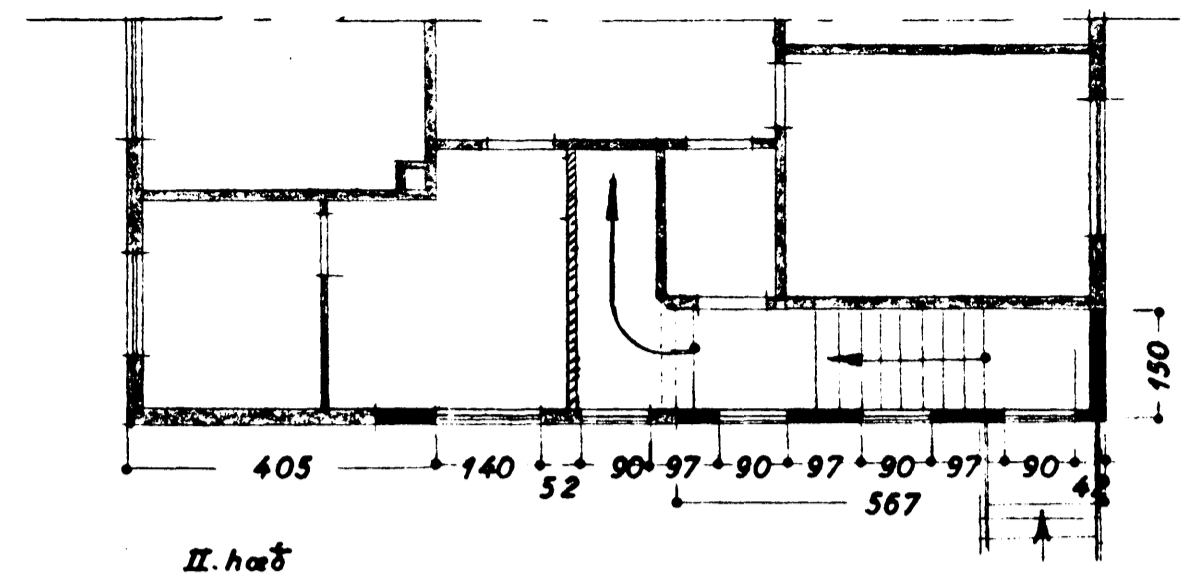


II. hæð


AFSTÖÐUMYND
1:500

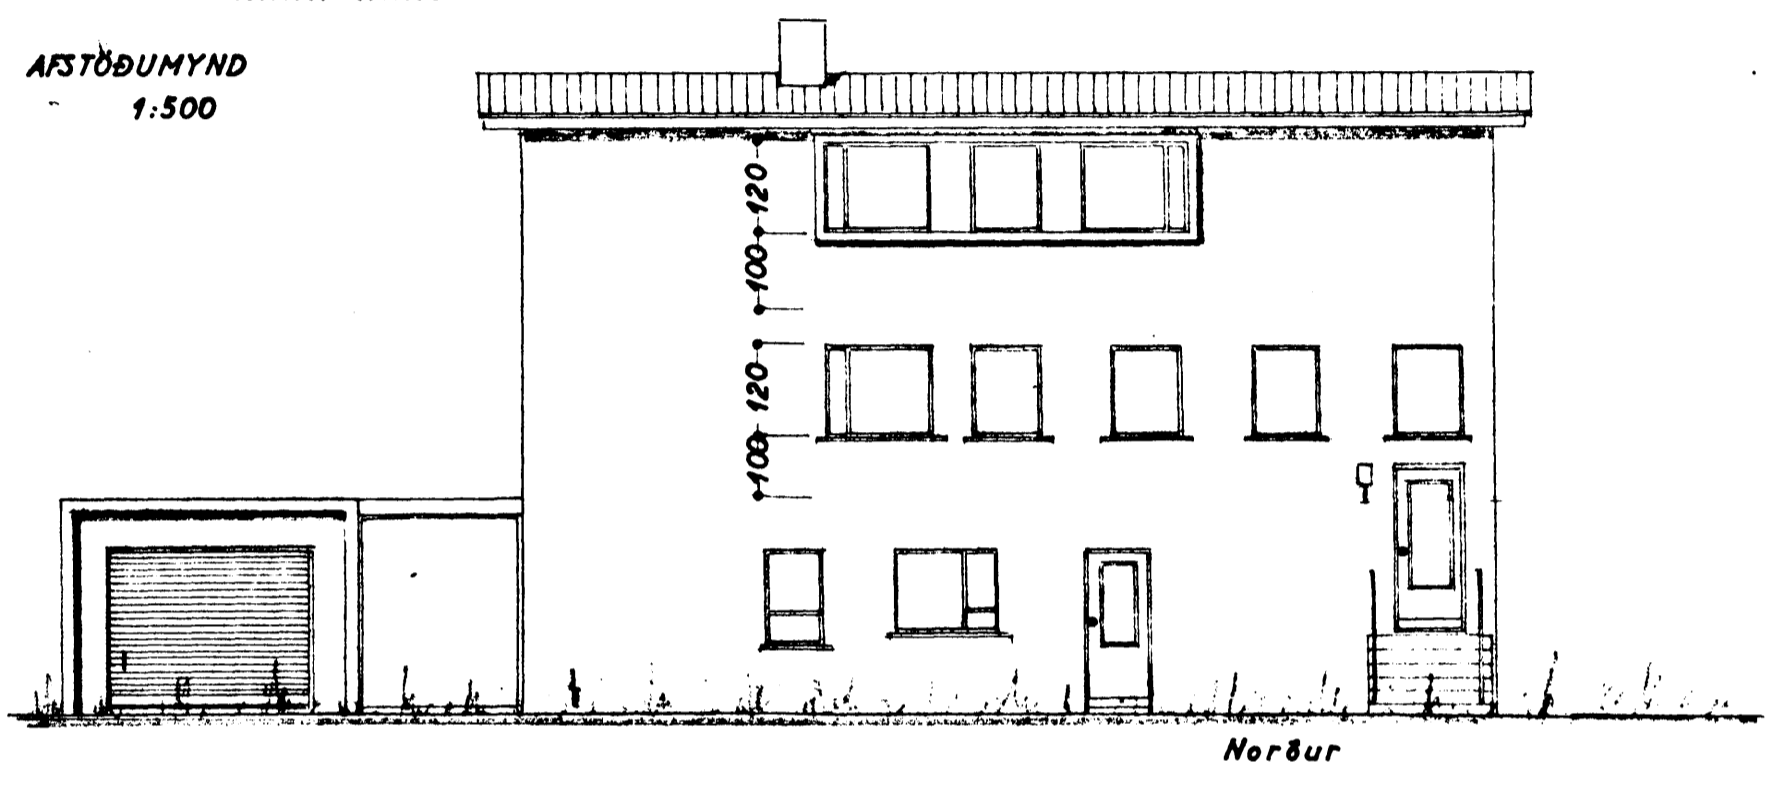


Norður

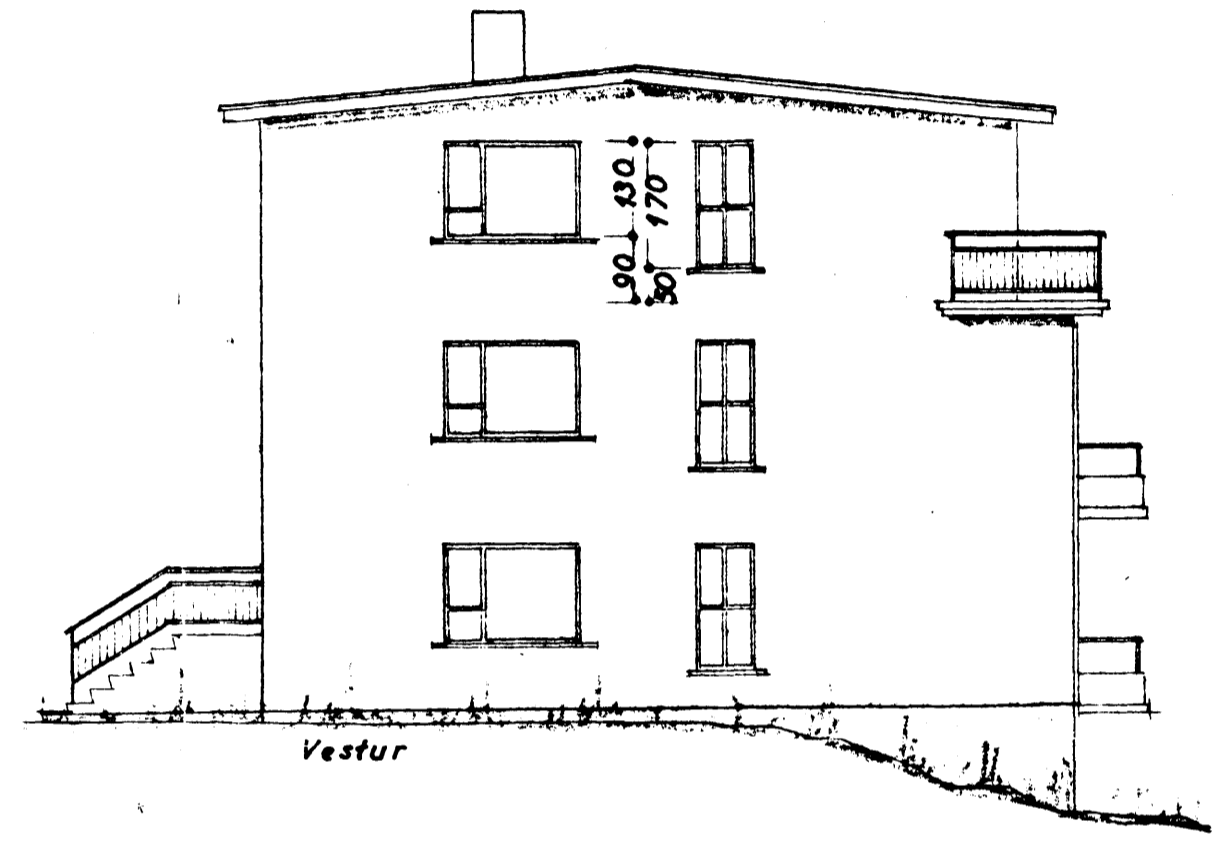


Vestur

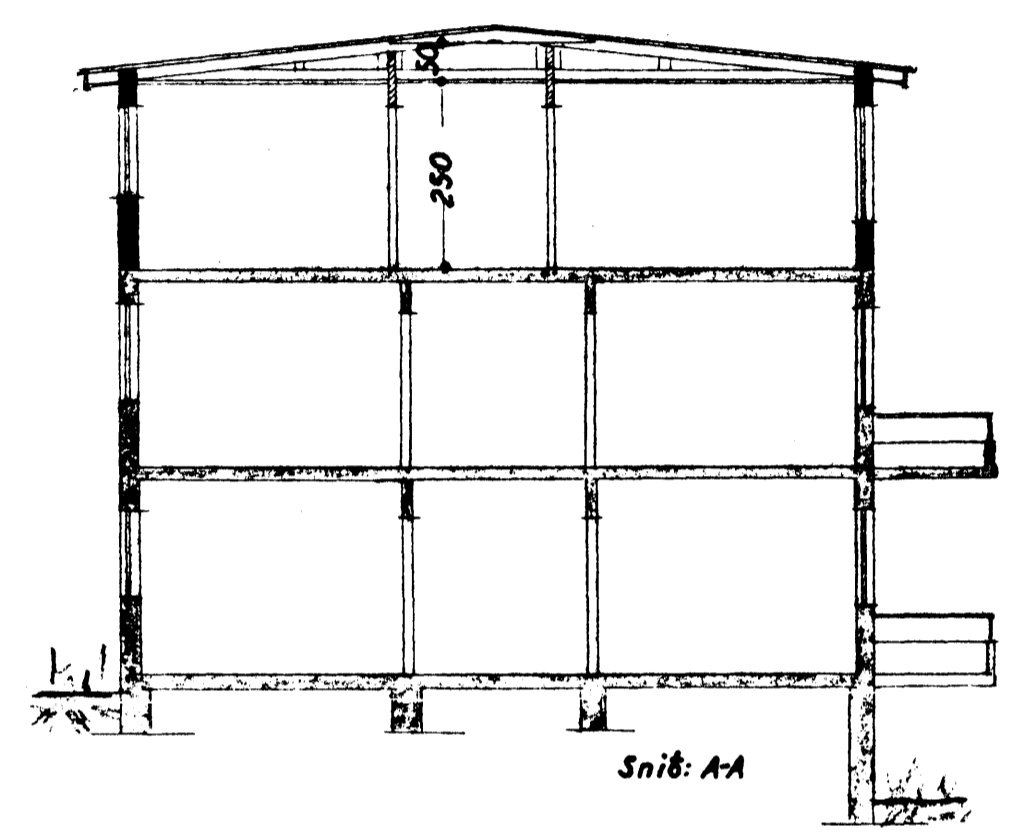


Snit: A-A

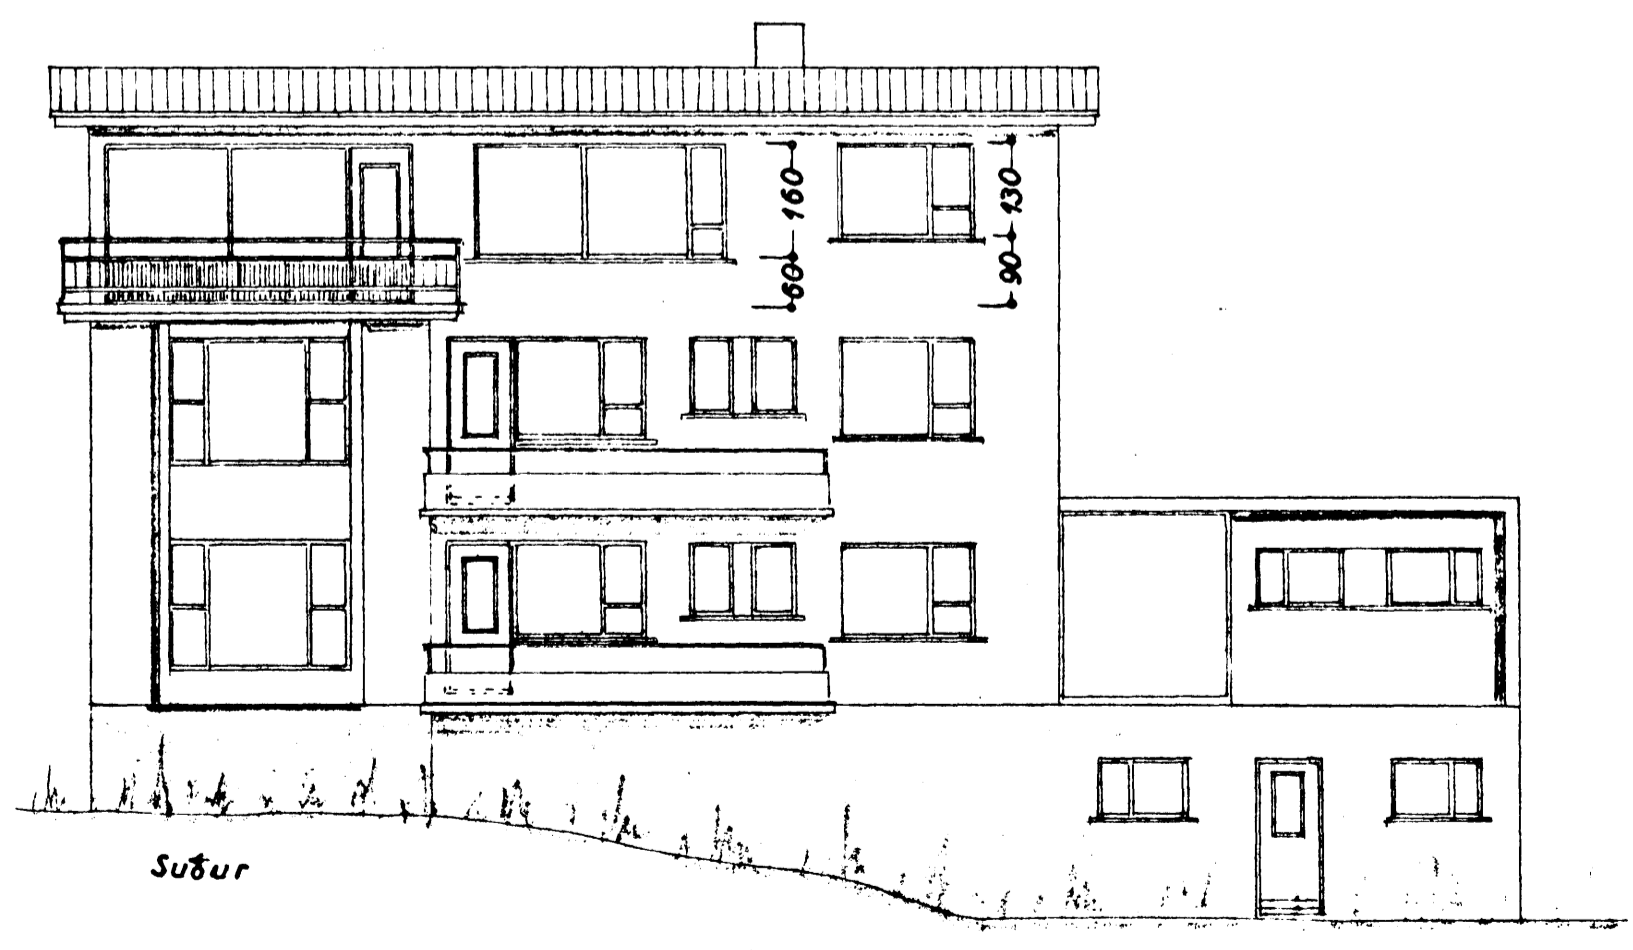

Suður

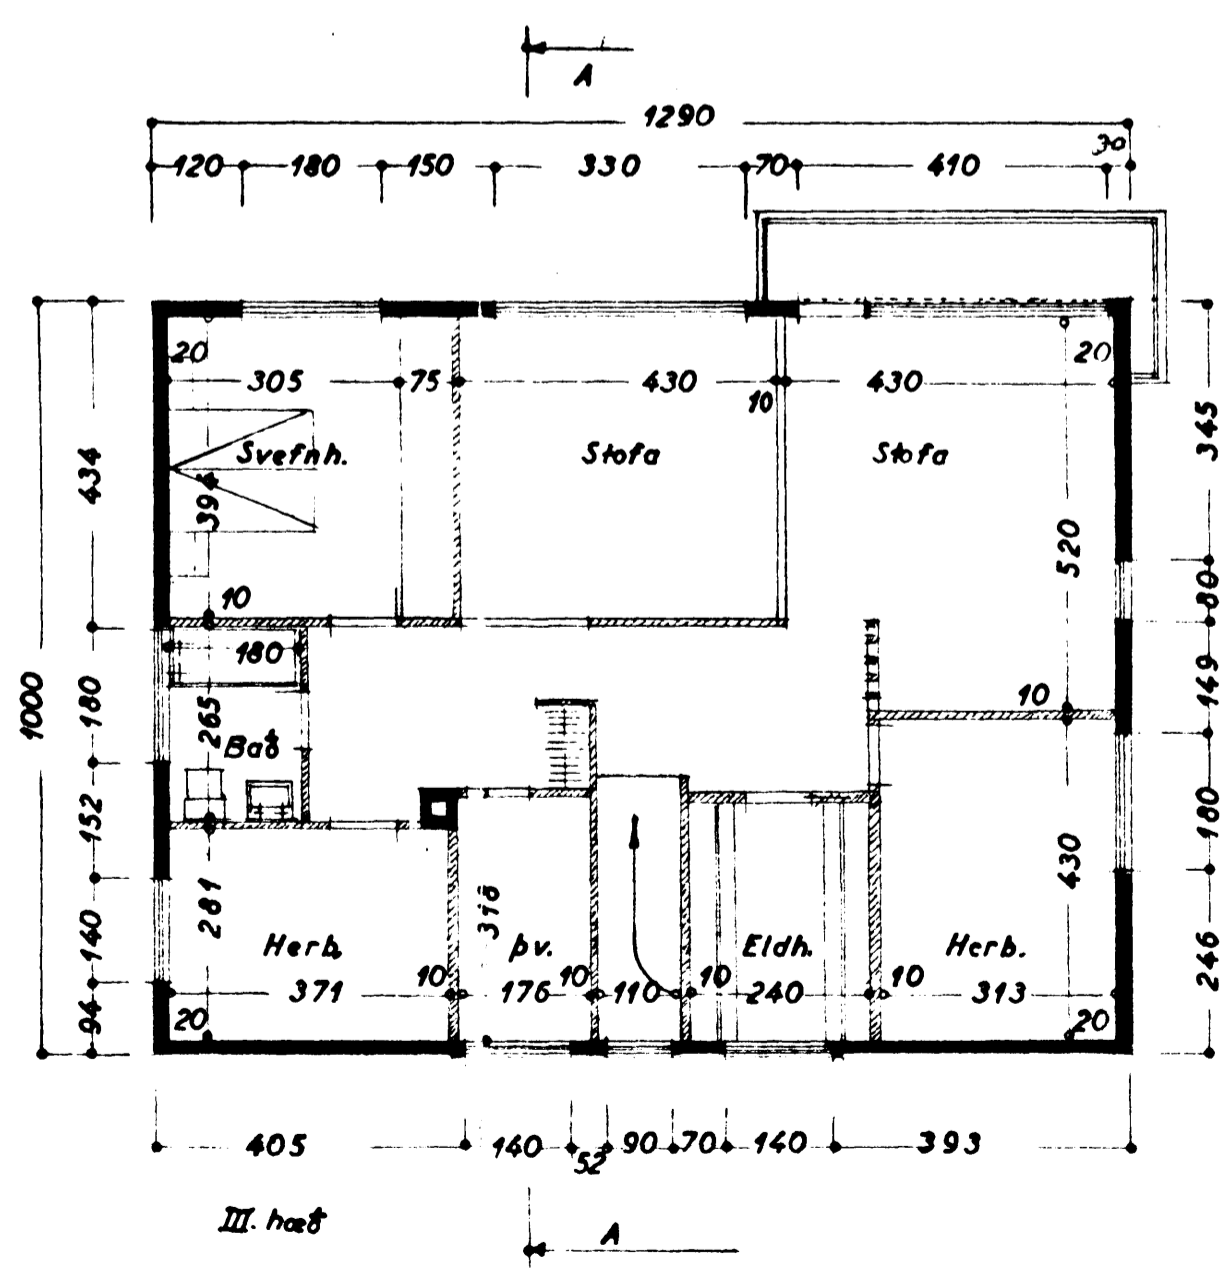

III. hæð

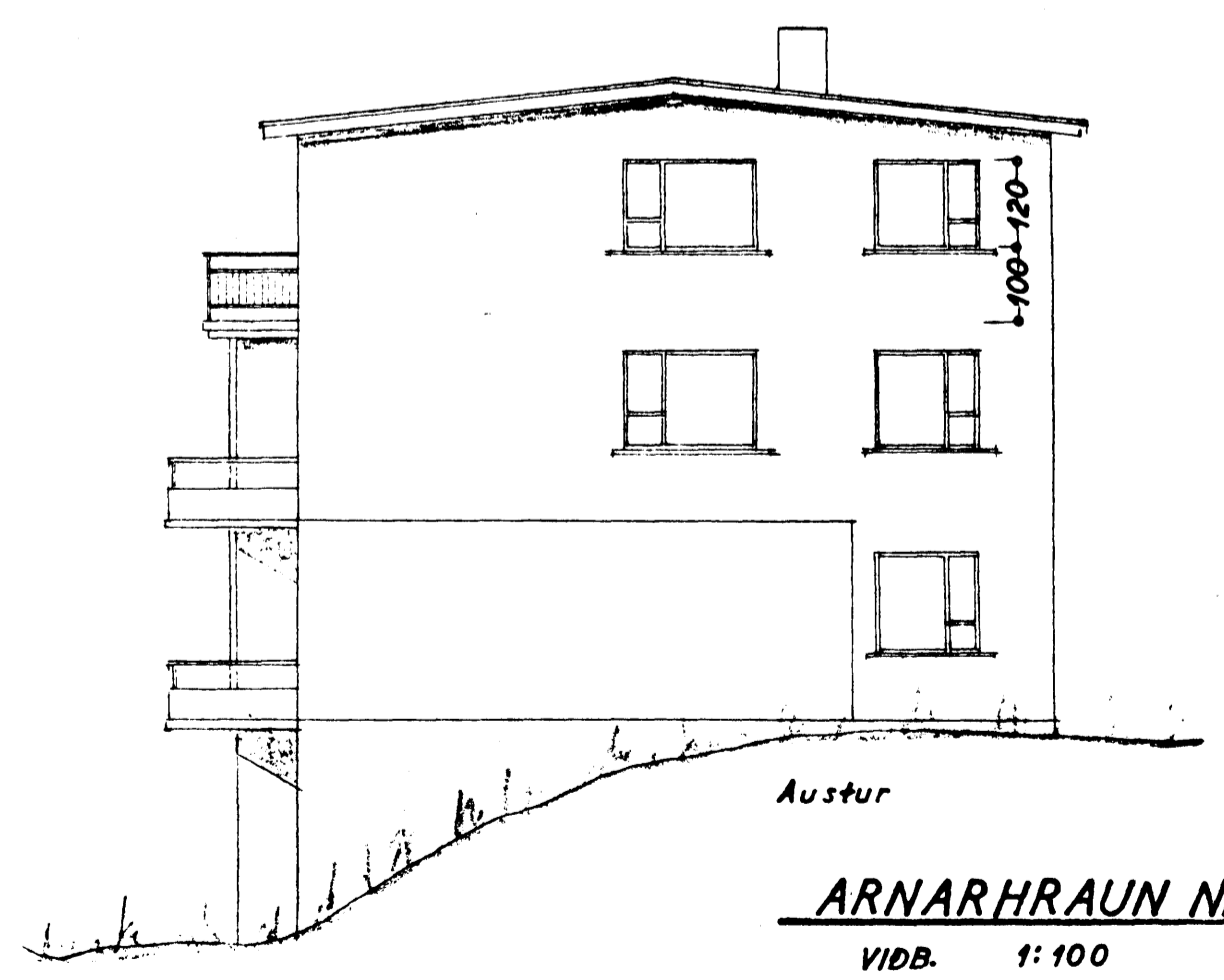

Austur

ARNARHRAUN NR 2

VIÐB. 1:100
III. hæð

Styri Þorvaldur Þorsteinsson
4. apríl 67