



Húsið við nr 20 30  
 Eig: Sigurður Kr. Sigurðsson  
 Mát 1:100

BJARVI  
 SVEINSSON  
 HÖRARI


Atvöluframa  
 Sveinsson  
 Höfud þorinnsson  
 múrarari

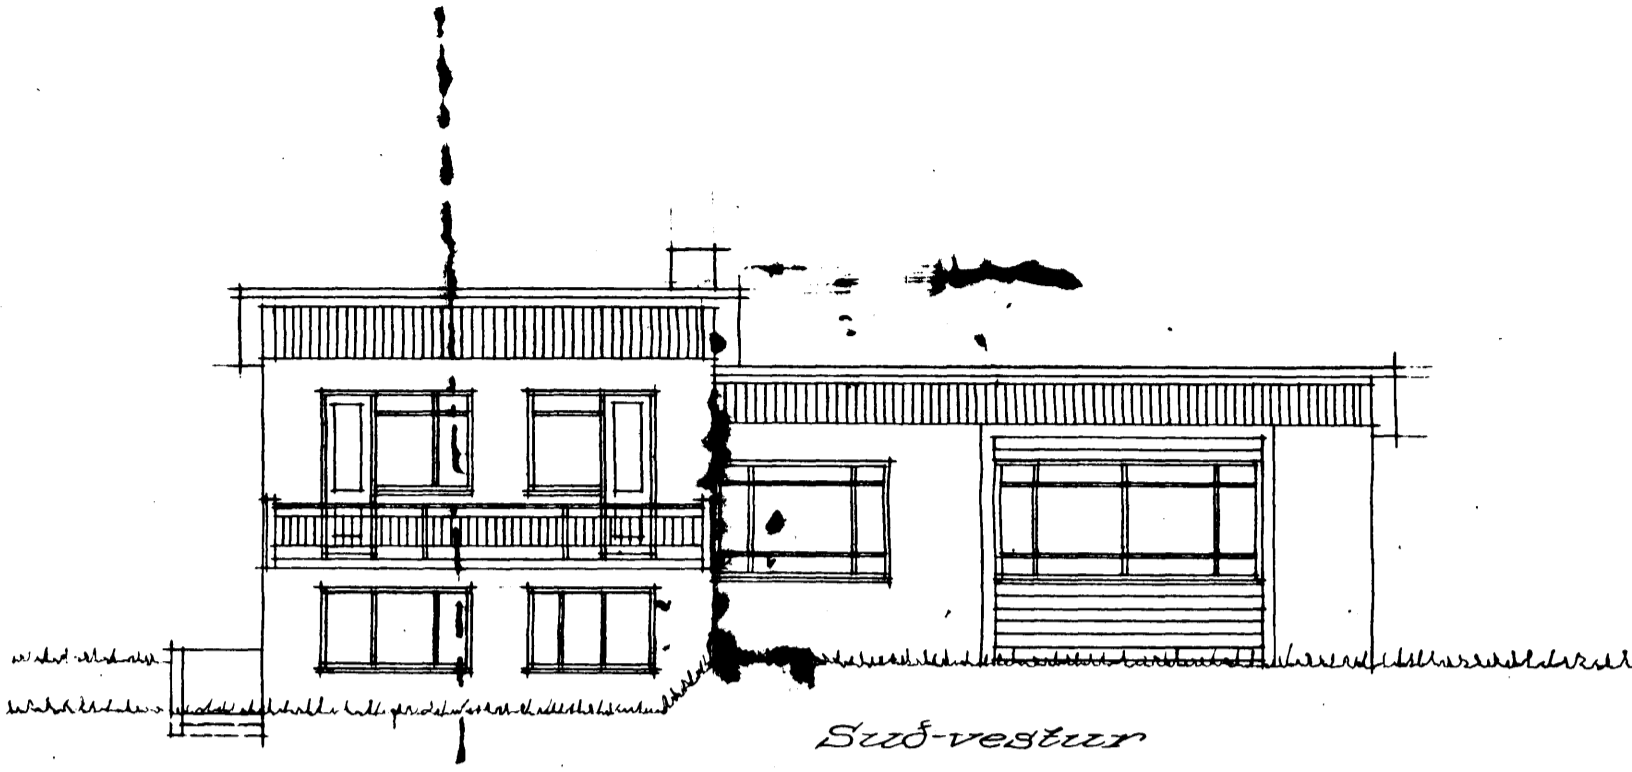


Suð-vestur

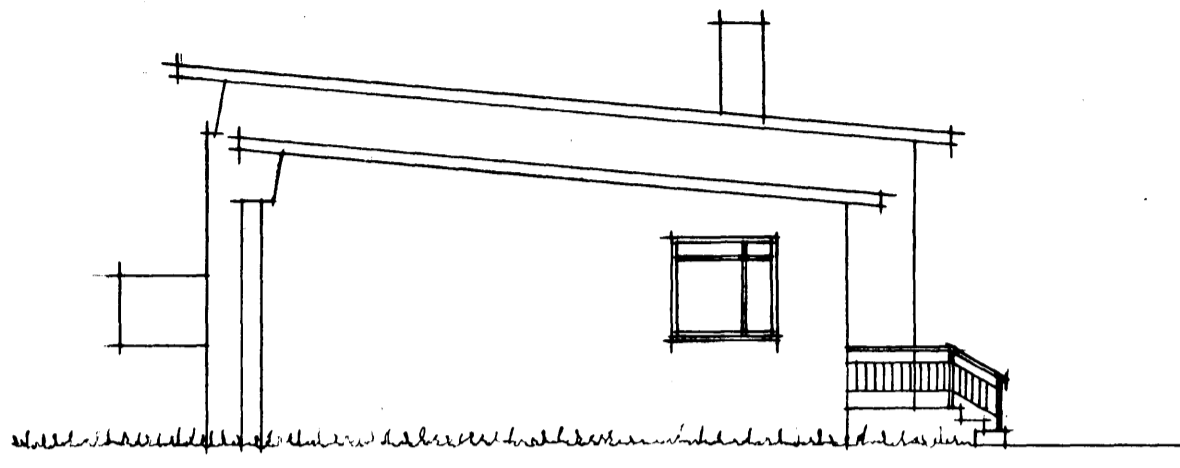


Suð-austur

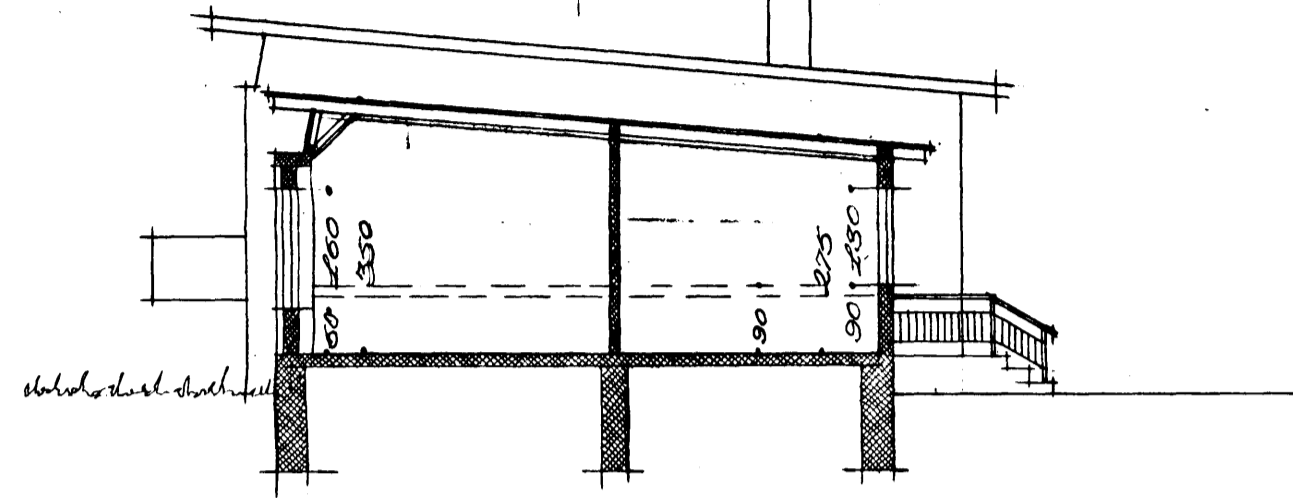


Sneiðing

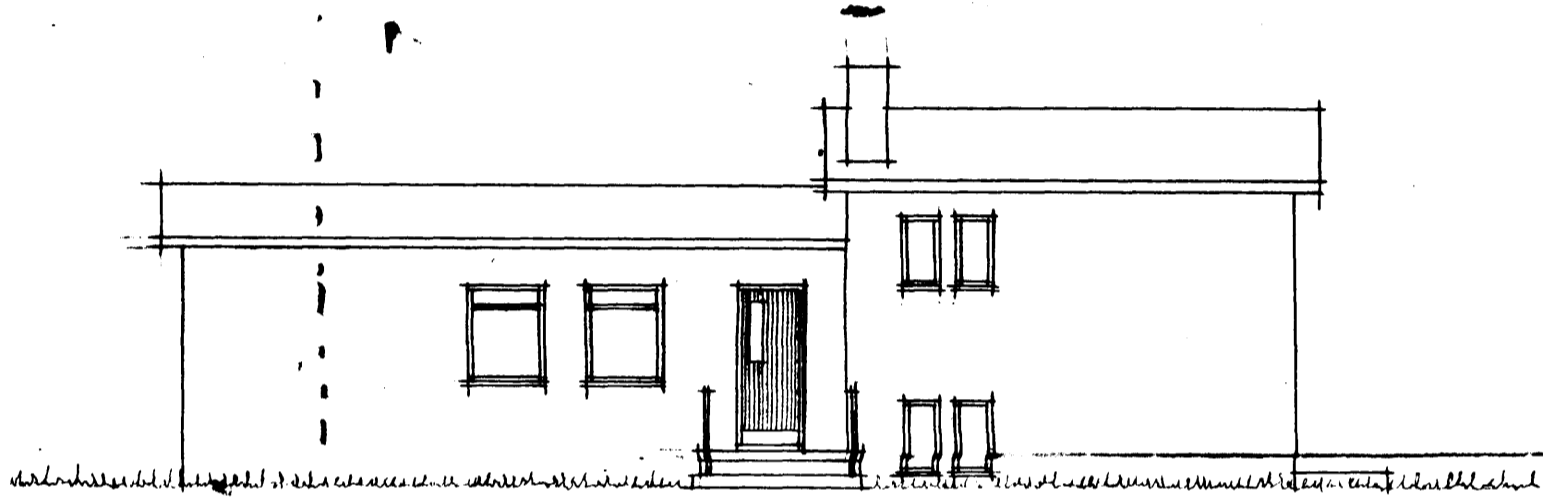


Norð-austur

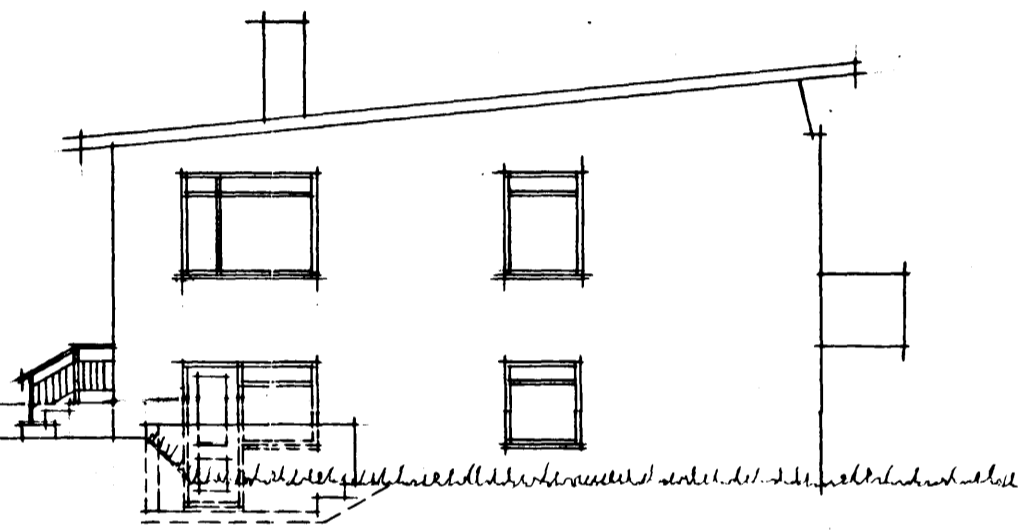


Norð-vestur

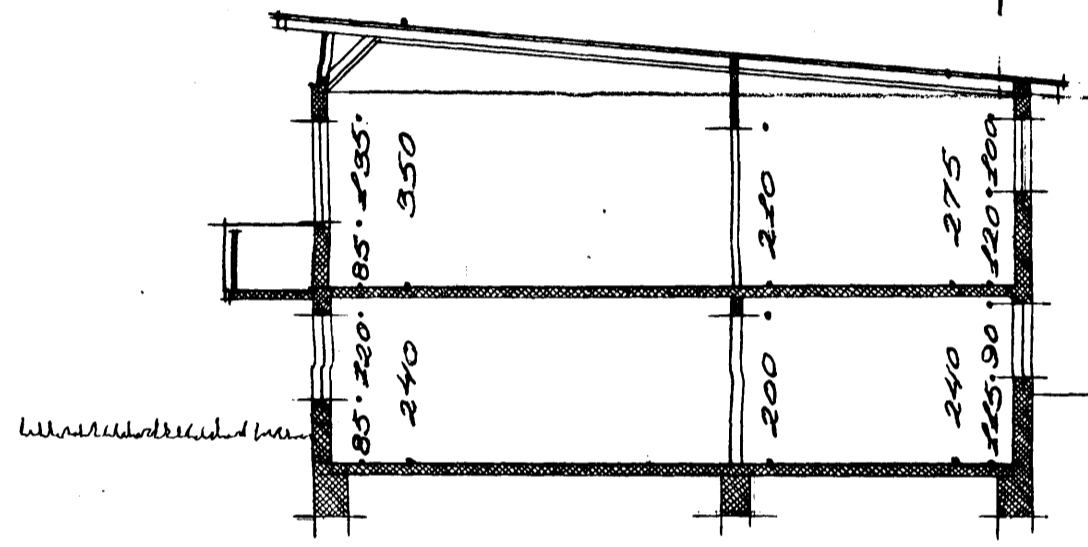


Sneiðing

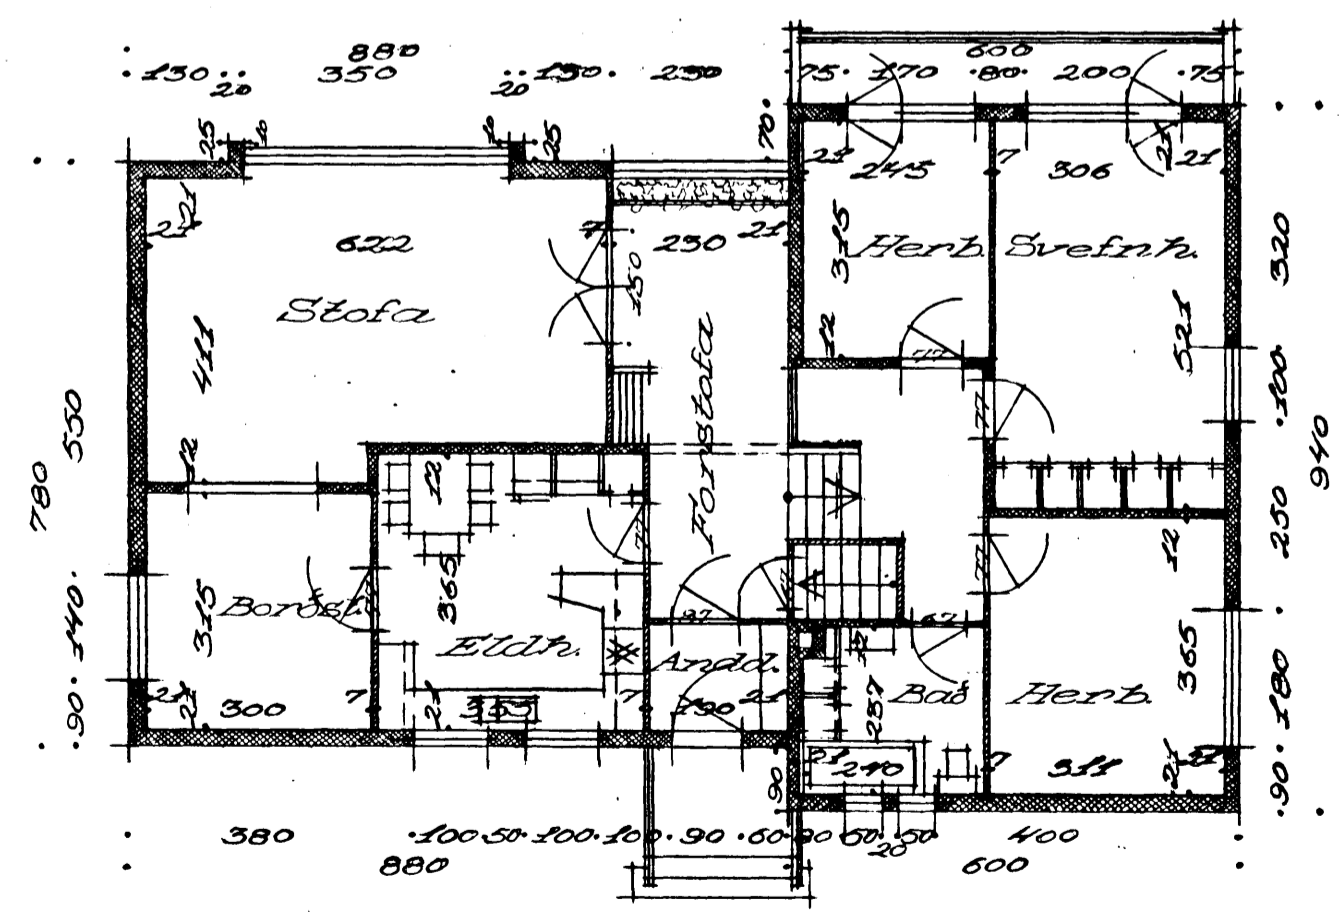

Grunnmynd

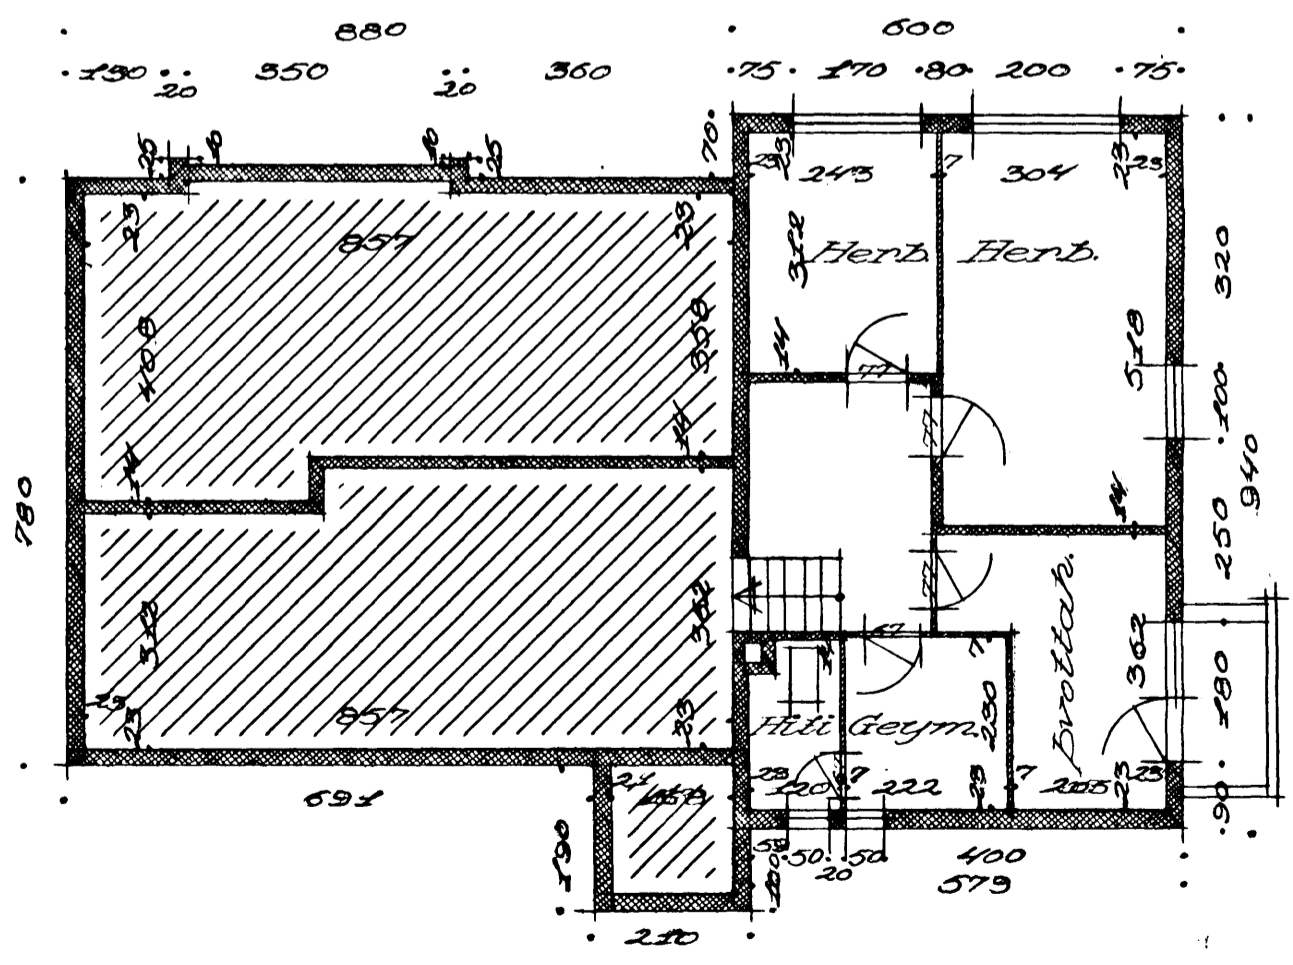

Kjallari

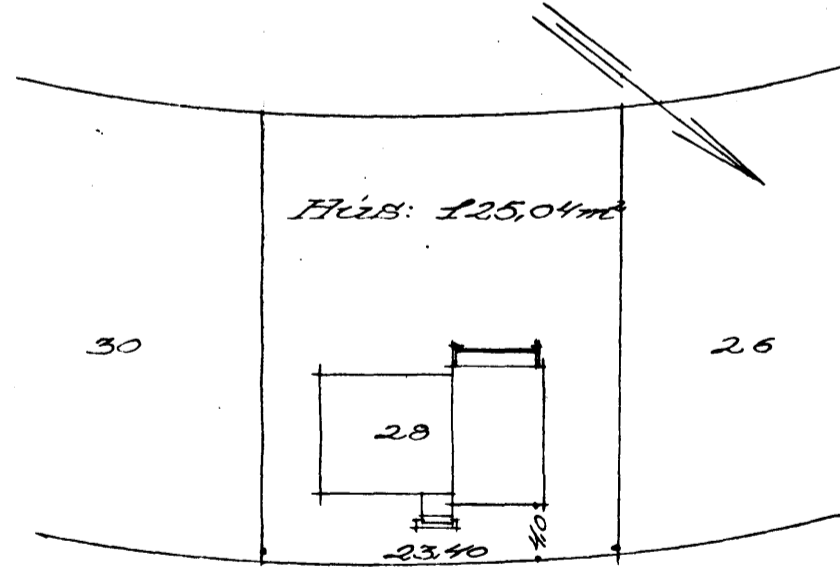

Onefndgata

Atstöðumynd 1:500

Hafnarfirði 27-6-1938  
 Stefan Sigurðentsson