




Samþykkt þann

11 FEB. 1997

Byggingatulltrúinn í Hafnarfirði
Erlendur Hjalmarsson





ÚTLIT NORDUR MKV. 1:100.

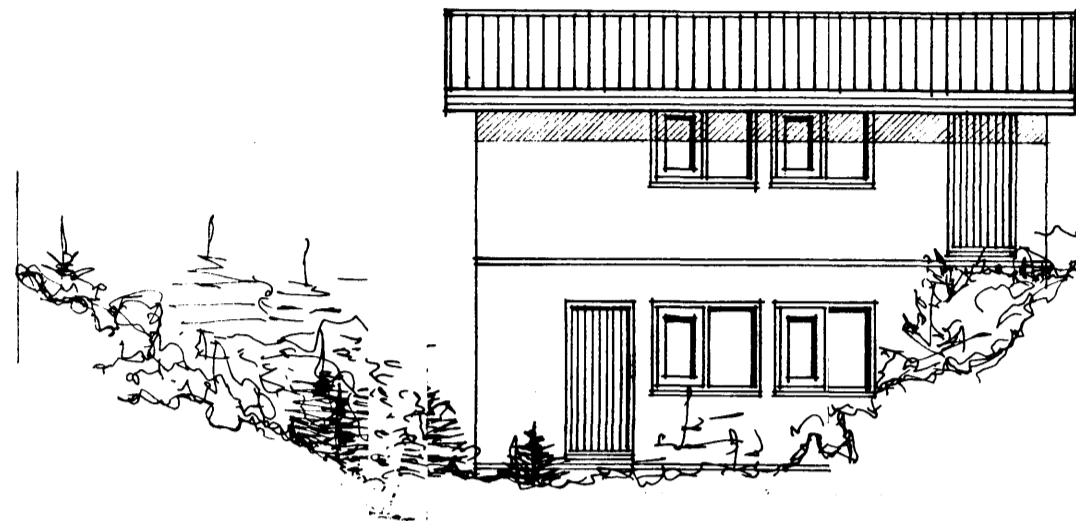

ÚTLIT VESTUR MKV. 1:100.



ÚTLIT SUÐUR MKV. 1:100.

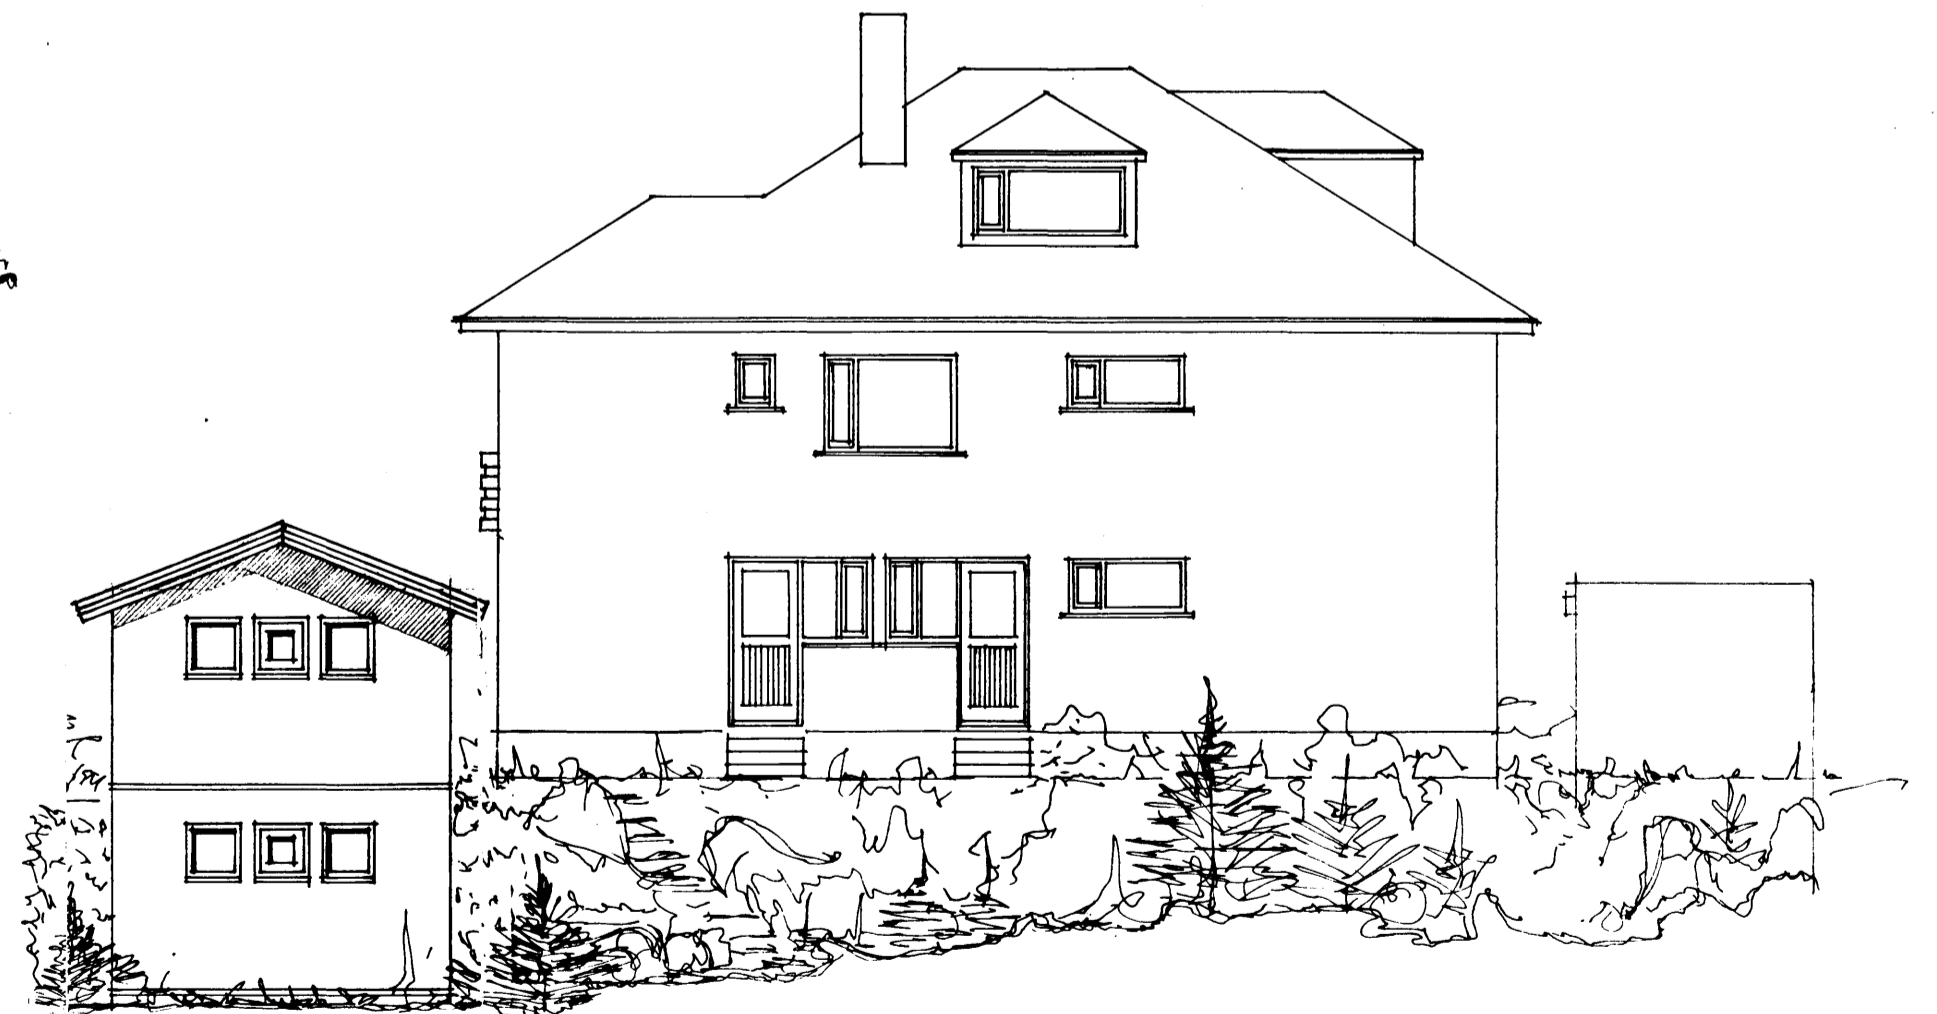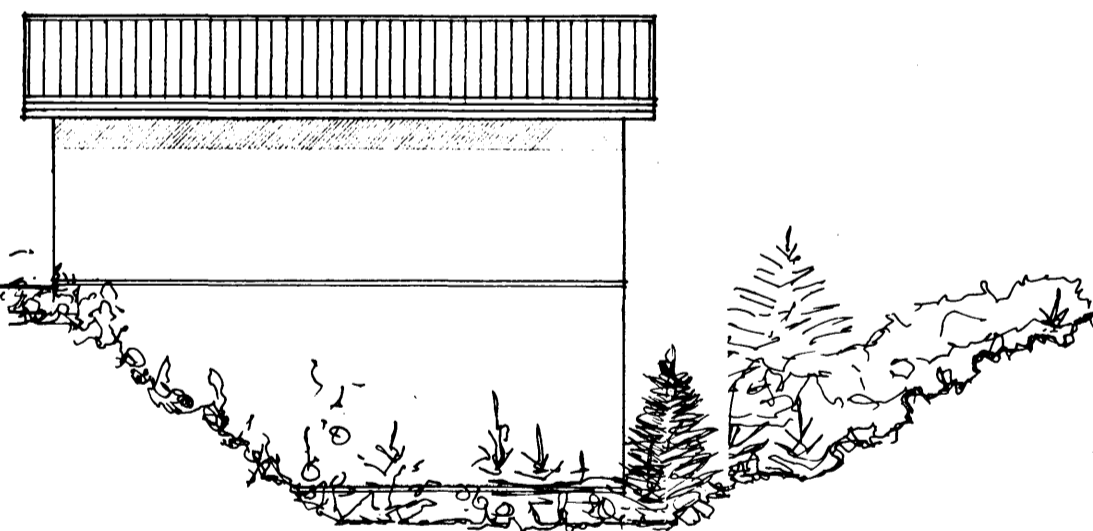

ÚTLIT AUSTUR MKV. 1:100.

Sigurður Þorvarðarson