

Arnarhraun nr. 33

Eig:

Gestur Sigurjónsson


Bilgeymsla

1:100

AFSTÖÐUMYND

Stærð bilg:
28,0 m²
63,0 m³

1:1000

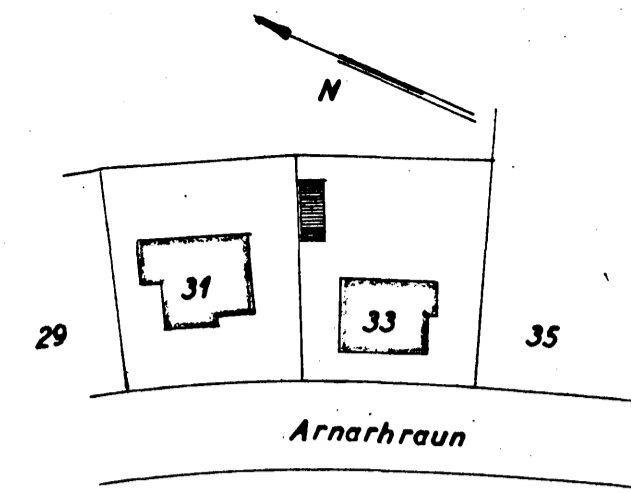

Þanþykkt á fundi bygginga-
nefndar þ. 8.8. 1962





BYGGINGAFULLTÖNN
Í HAFNARFIRÐI

HÚSASMÍÐAMEISTARI:

Pjetur Pjetursson

MÚRAMEISTARI:

Harður Þorsteinsson

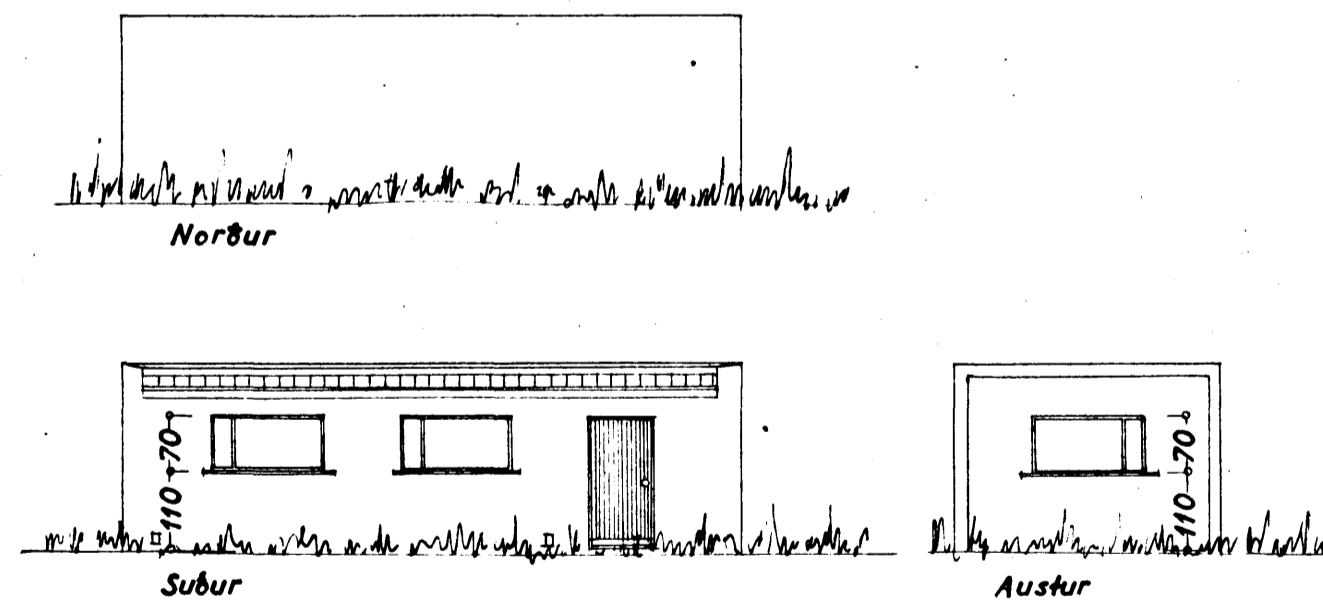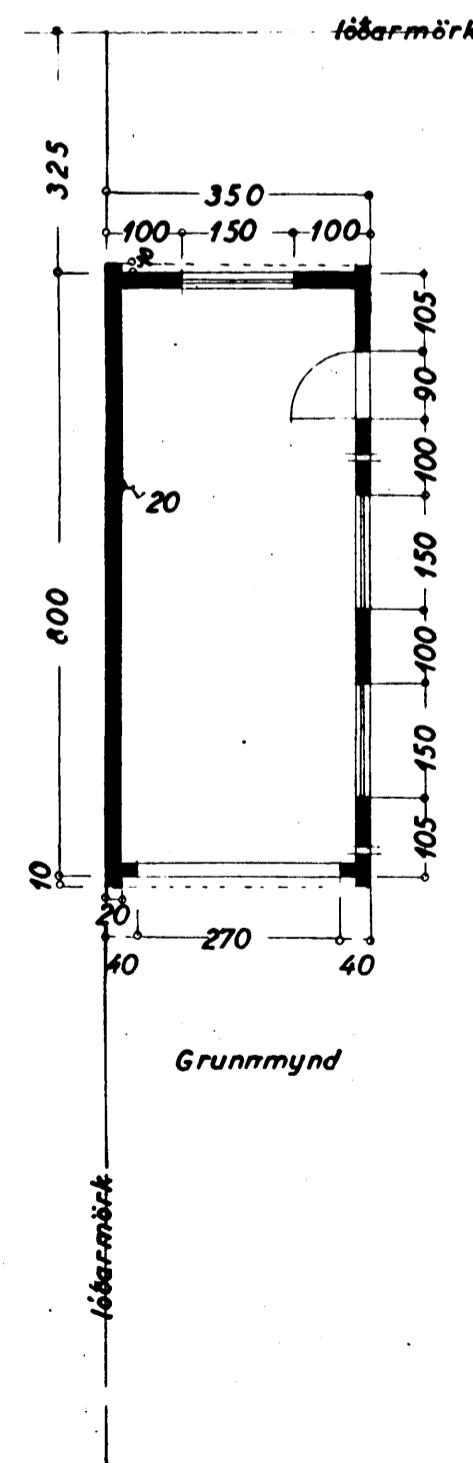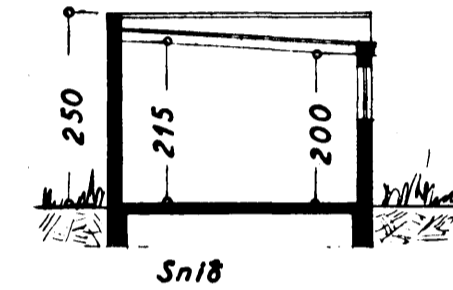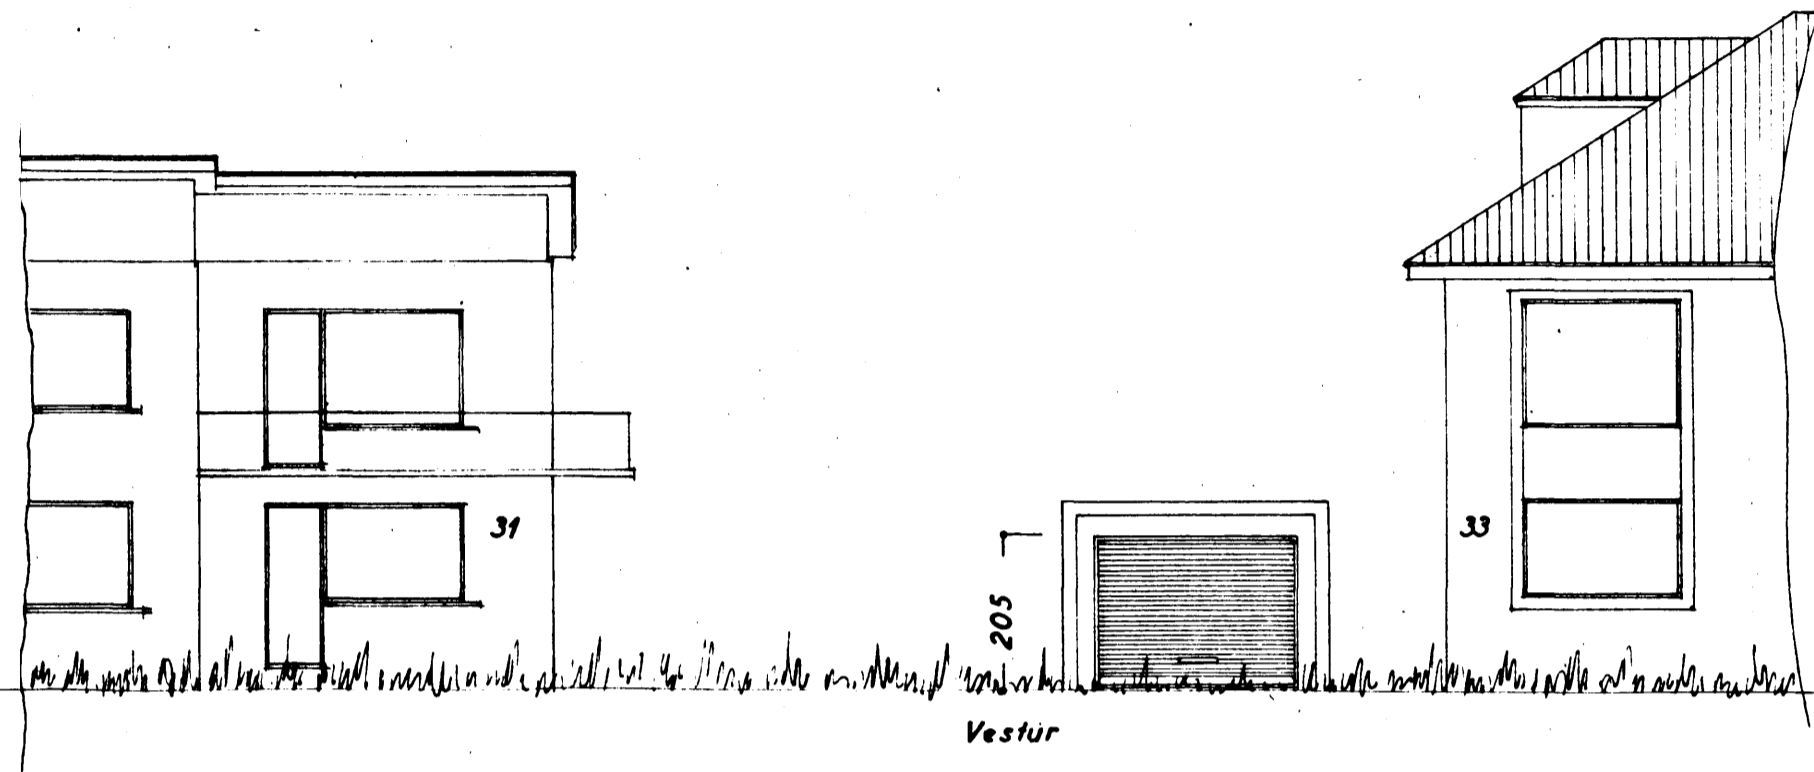

Hafnarfirði 6. júlí 1962
F. Sigurðsson