

ÞAKKANTUR MKV 15.


HLUTAMYND NR. 1

Skýring

Plötusamskeyti
 Kl. Ánsl. g. 20 * 100. Þórðvödur.
 Plötusamskeyti 50 * 225 mm.
 20 mm. Infrastíkur 2 stk. speirubíl.
 Vindpappi 720 PAM.
 Þakeinangrun 180 mm. (þakull).
 Rakasperra (500 PAM).
 Raflagnagind. (2 * 34*45 mm. fura)
 13 mm. gipsplötuklæðning.

Þakkantur
 Rennujárn c/c 600 mm.
 100 mm plastrenna
 Fláshning
 Viðarklæðning framán á kant.
 20 * 50 mm. listaklæðning undir spennu.
 Ø75 mm. Þakniðurf ill. sjá lagnateikningu.

Veggur
 180 mm. steypur veggur.
 100 mm. plasteinangrunn.
 20 mm. múrhuð.

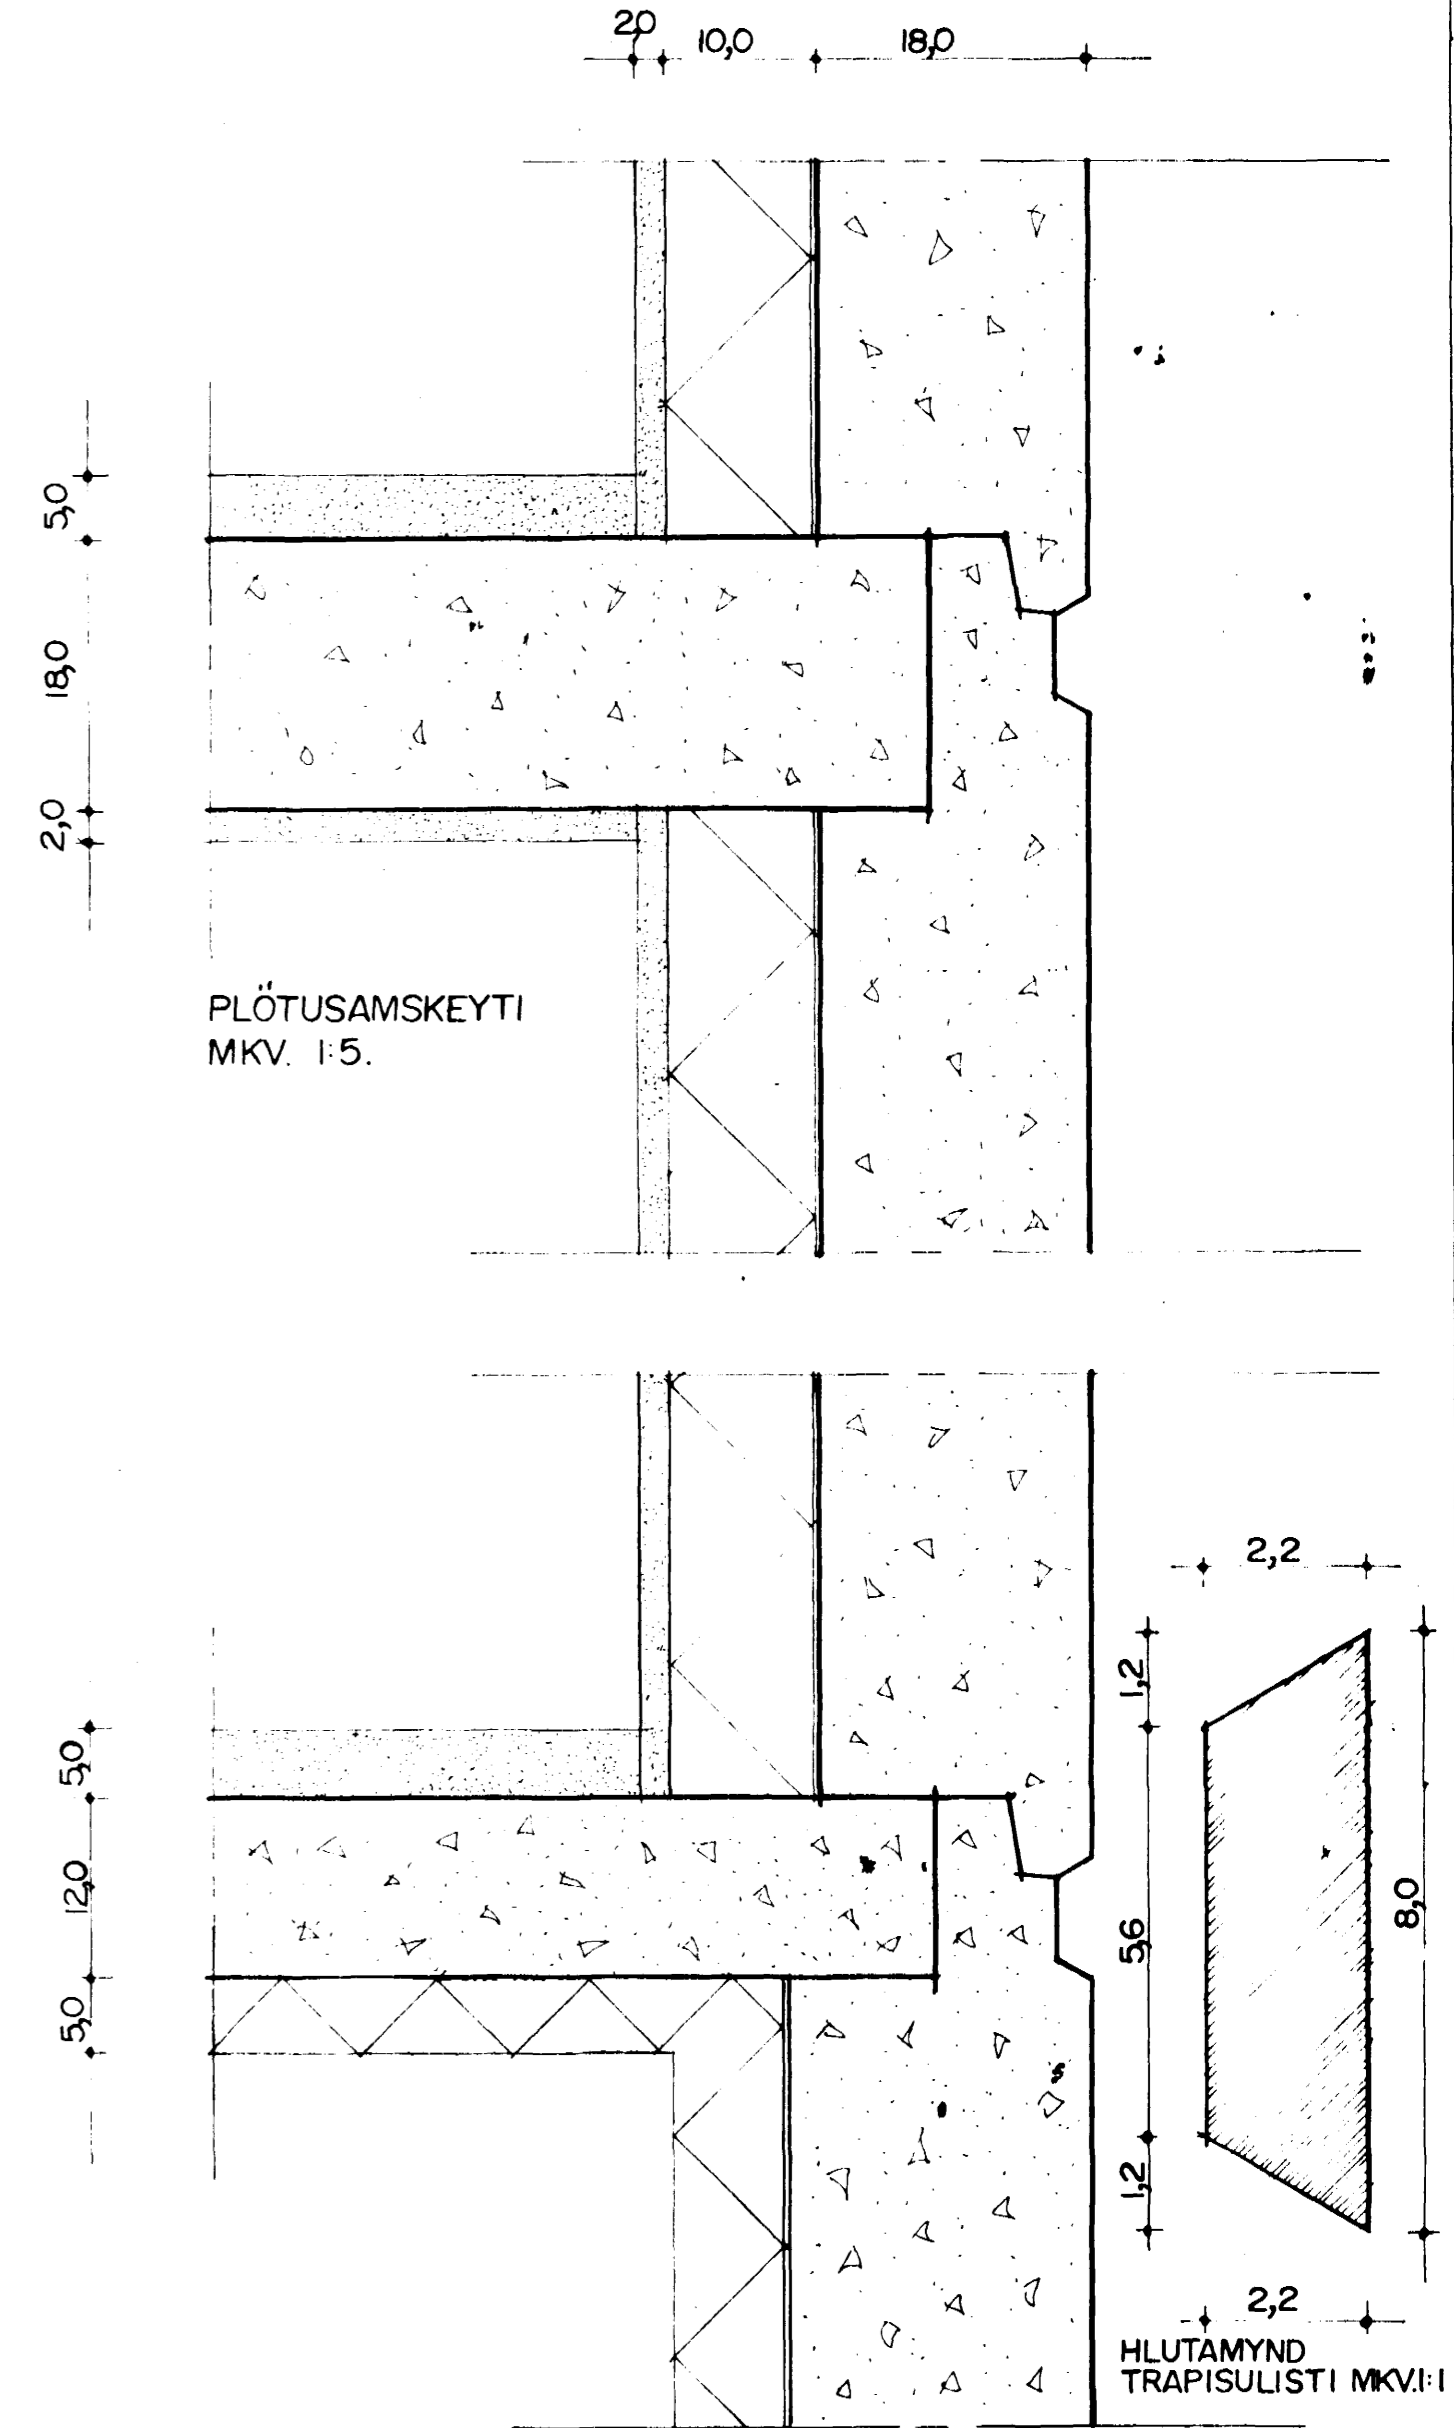

PLÖTUSAMSKEYTI MKV. 1:5.

HLUTAMYND TRAPISULISTI MKV:1

HLUTAMYND NR. 2.

7,5 20,0
 Byggingaútlitir Hafnarjarðar
 Afgreitt þann
 15 APR. 1997
 Sigurbjartur Halldórsson

14/4 97
 107 P
 BLAÐ 2/2