
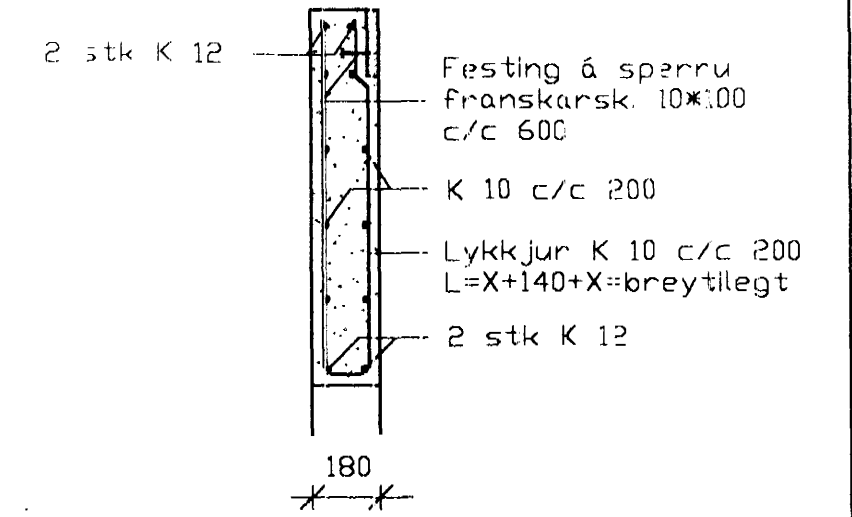
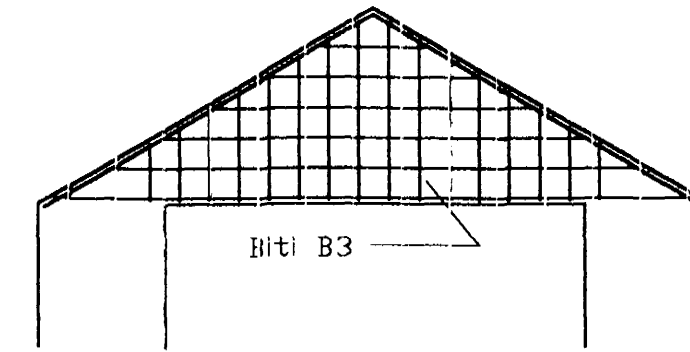
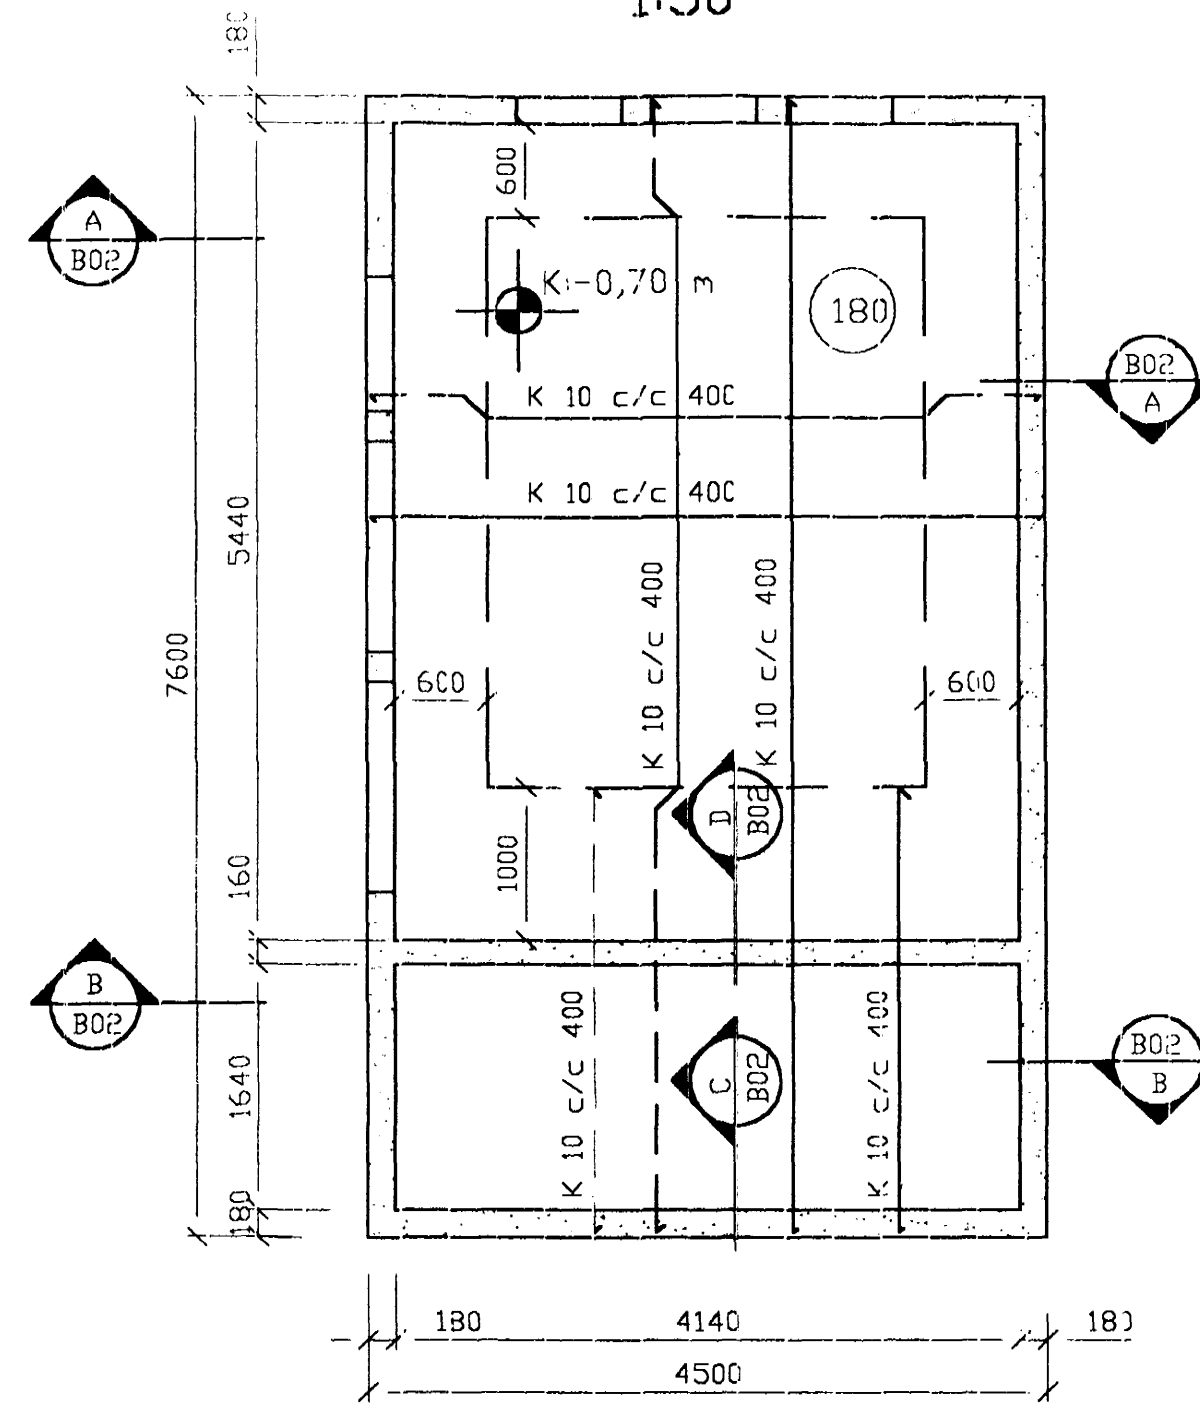


GRUNNMYND KJALLARA  
1:50


GRUNNMYND HÆÐAR  
1:50

Suðvesturgafli 1:50


Snið í bita B3 1:20

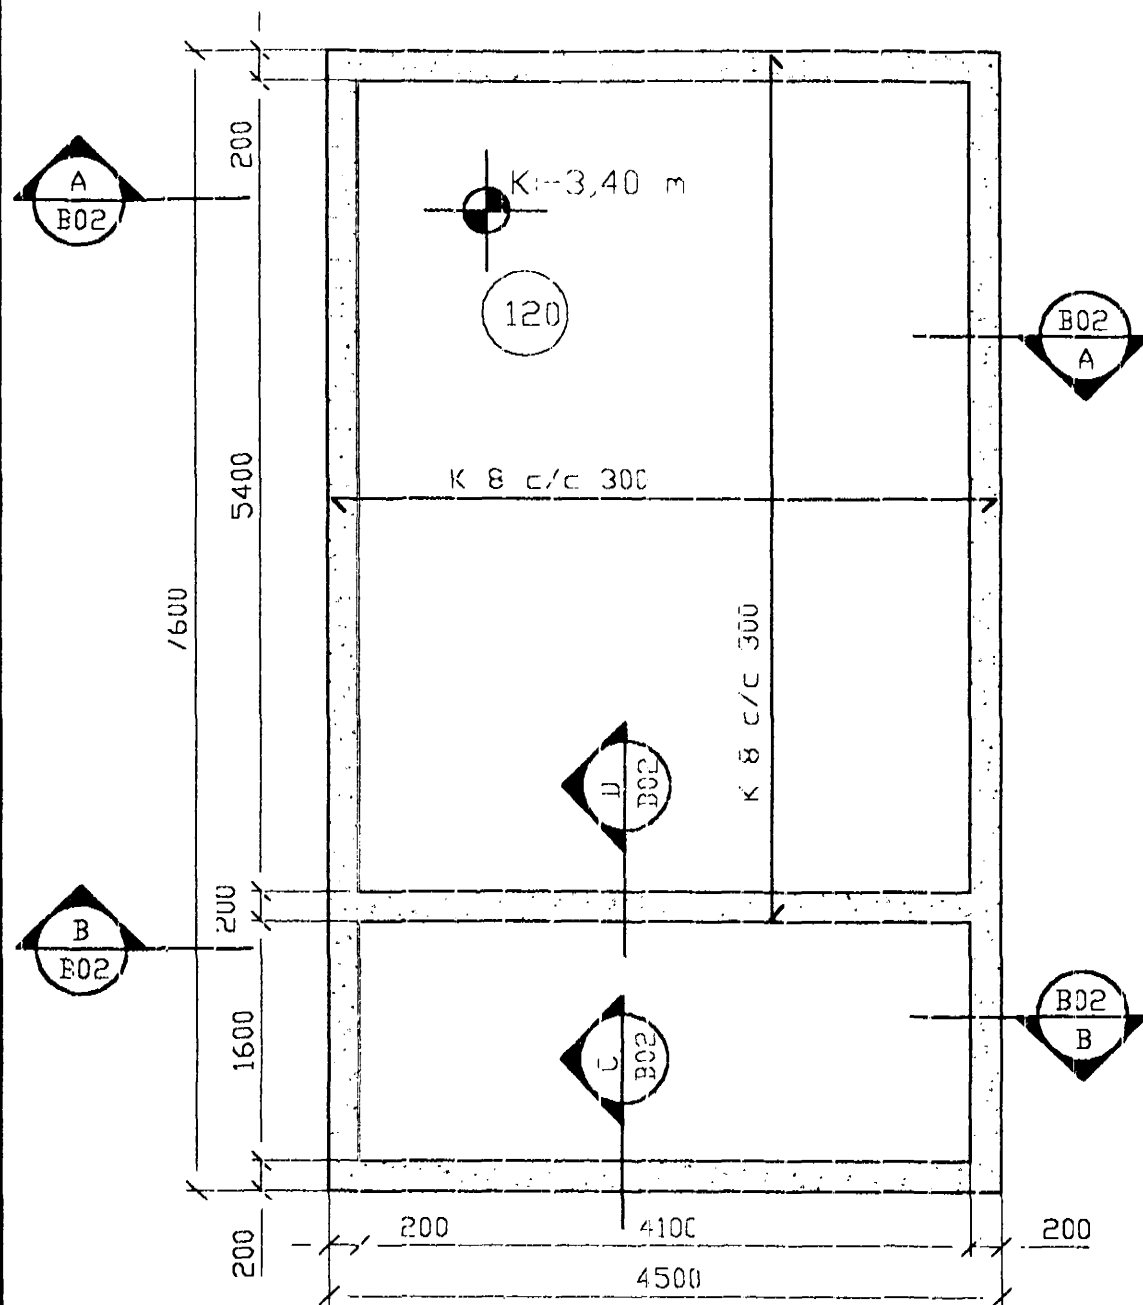



Snið í bita B1 1:20

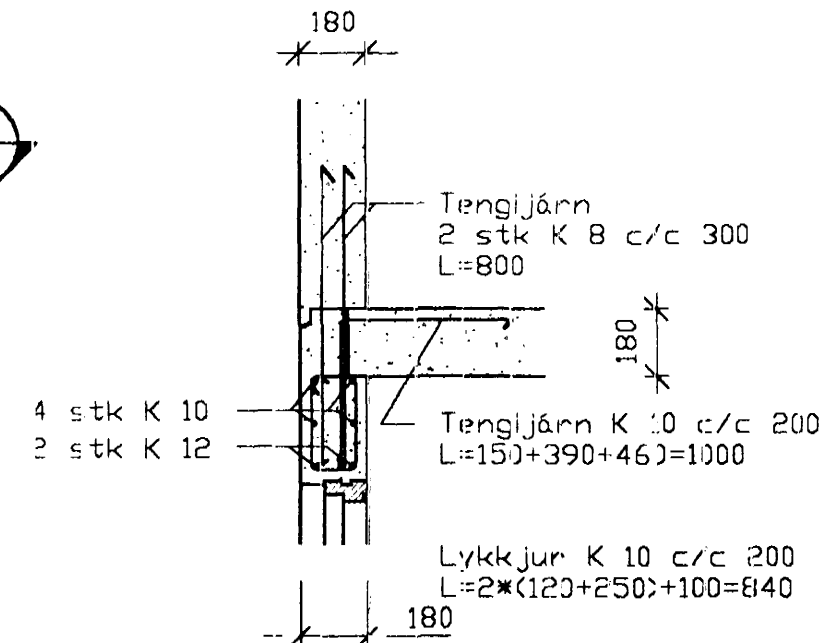

Snið í bita B2 1:20

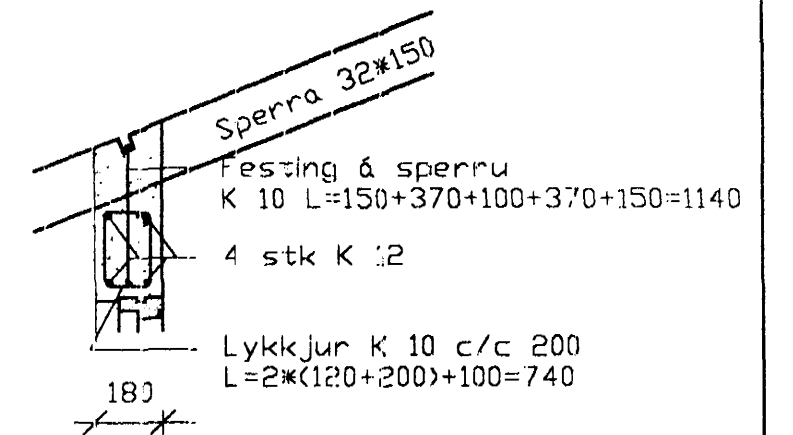

Norðvesurhlíð 1:50

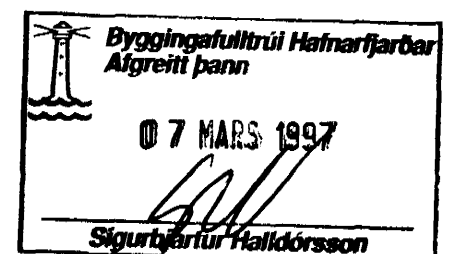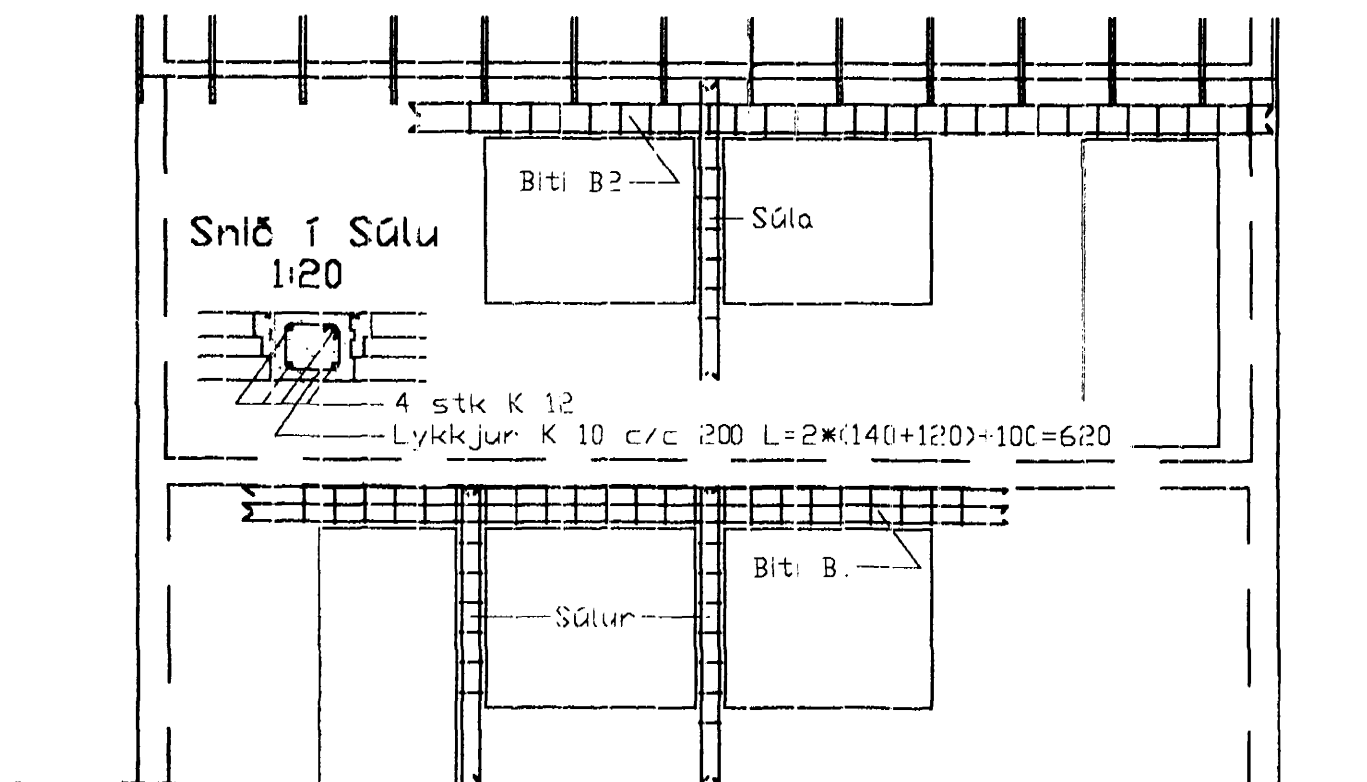

Vörðir Bragason byggingateknifræðingur  
Laugaveig 36 105 Reykjavík S: 568--0559

VERGILT Arnarhraun 33 Hafnarfirði  
Bifreiðageymsla

SKY 1:50/1:20  
DAGI feb 97  
HEITI TEIKNINGAR Sökklar og veggir  
VEIK NR 9701  
TEIKN. NR B01

HANNAÐ V.B. TEIKNAD V.B. SAMYKKT Vörðir B

NR	DAGS	BREYTINGAR	NAFN