




Samþykkt þann

11 SEPT. 2001


Byggingafulltrúinn í Hafnarfirði
F.h. Kristján Þórarinnsson

FP

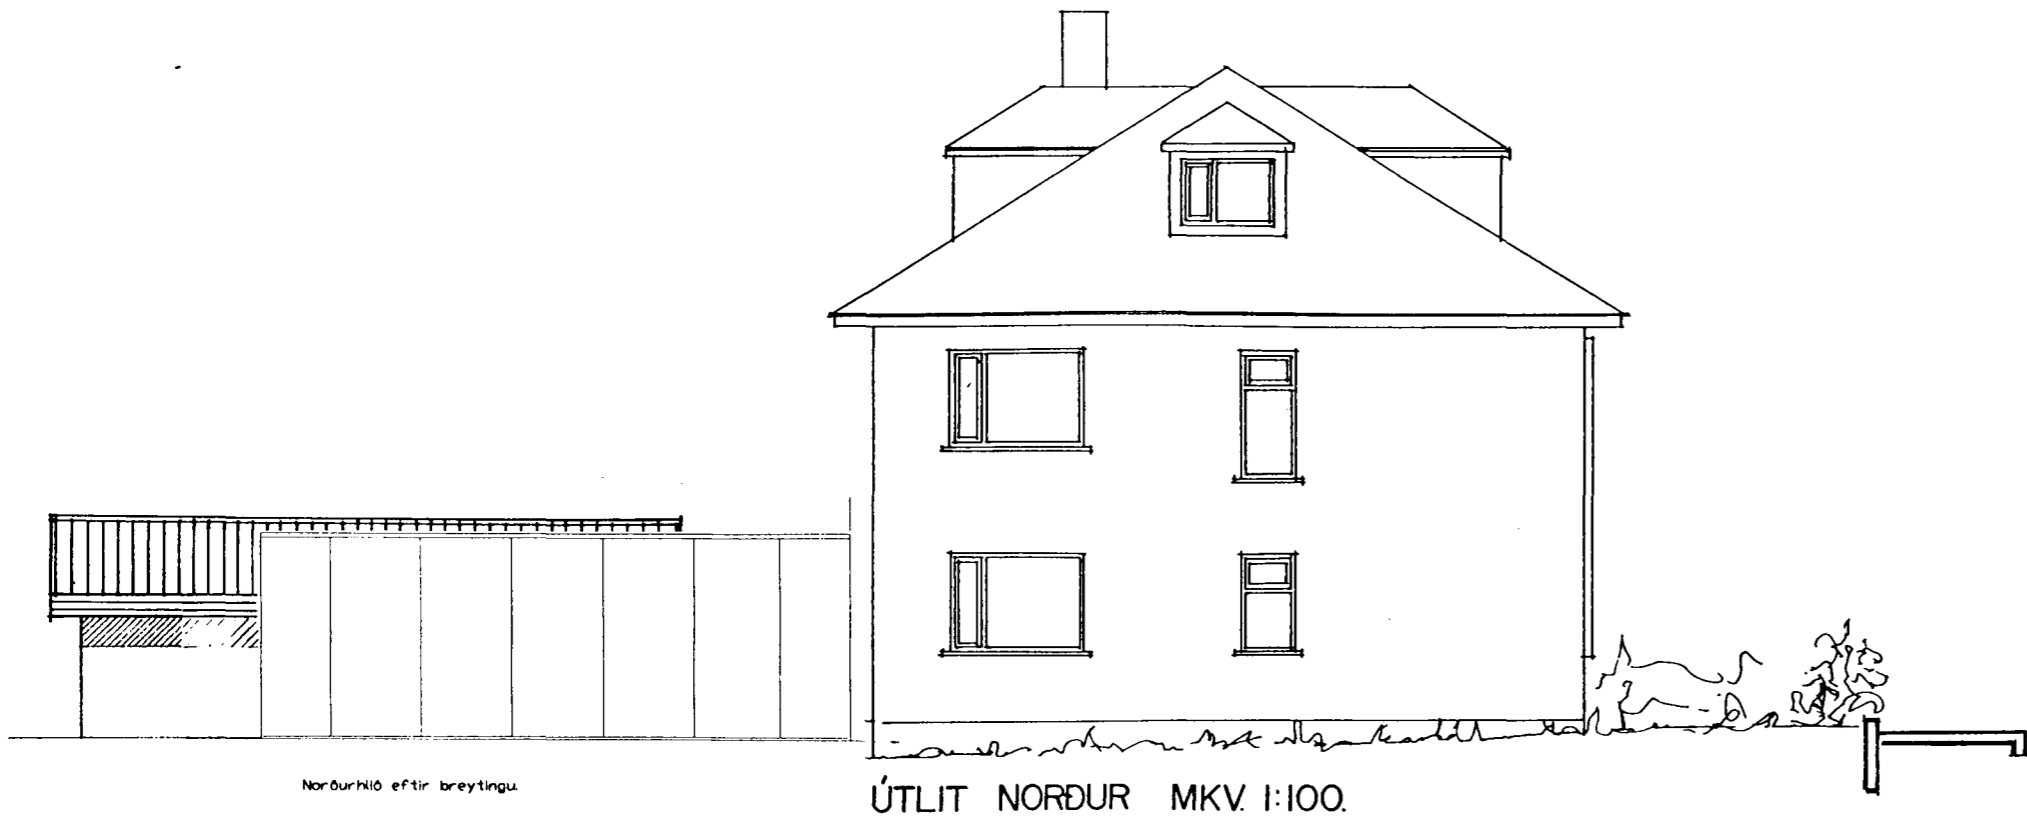


Norðurnib eflir breytingu

ÚTLIT NORDUR MKV. 1:100.

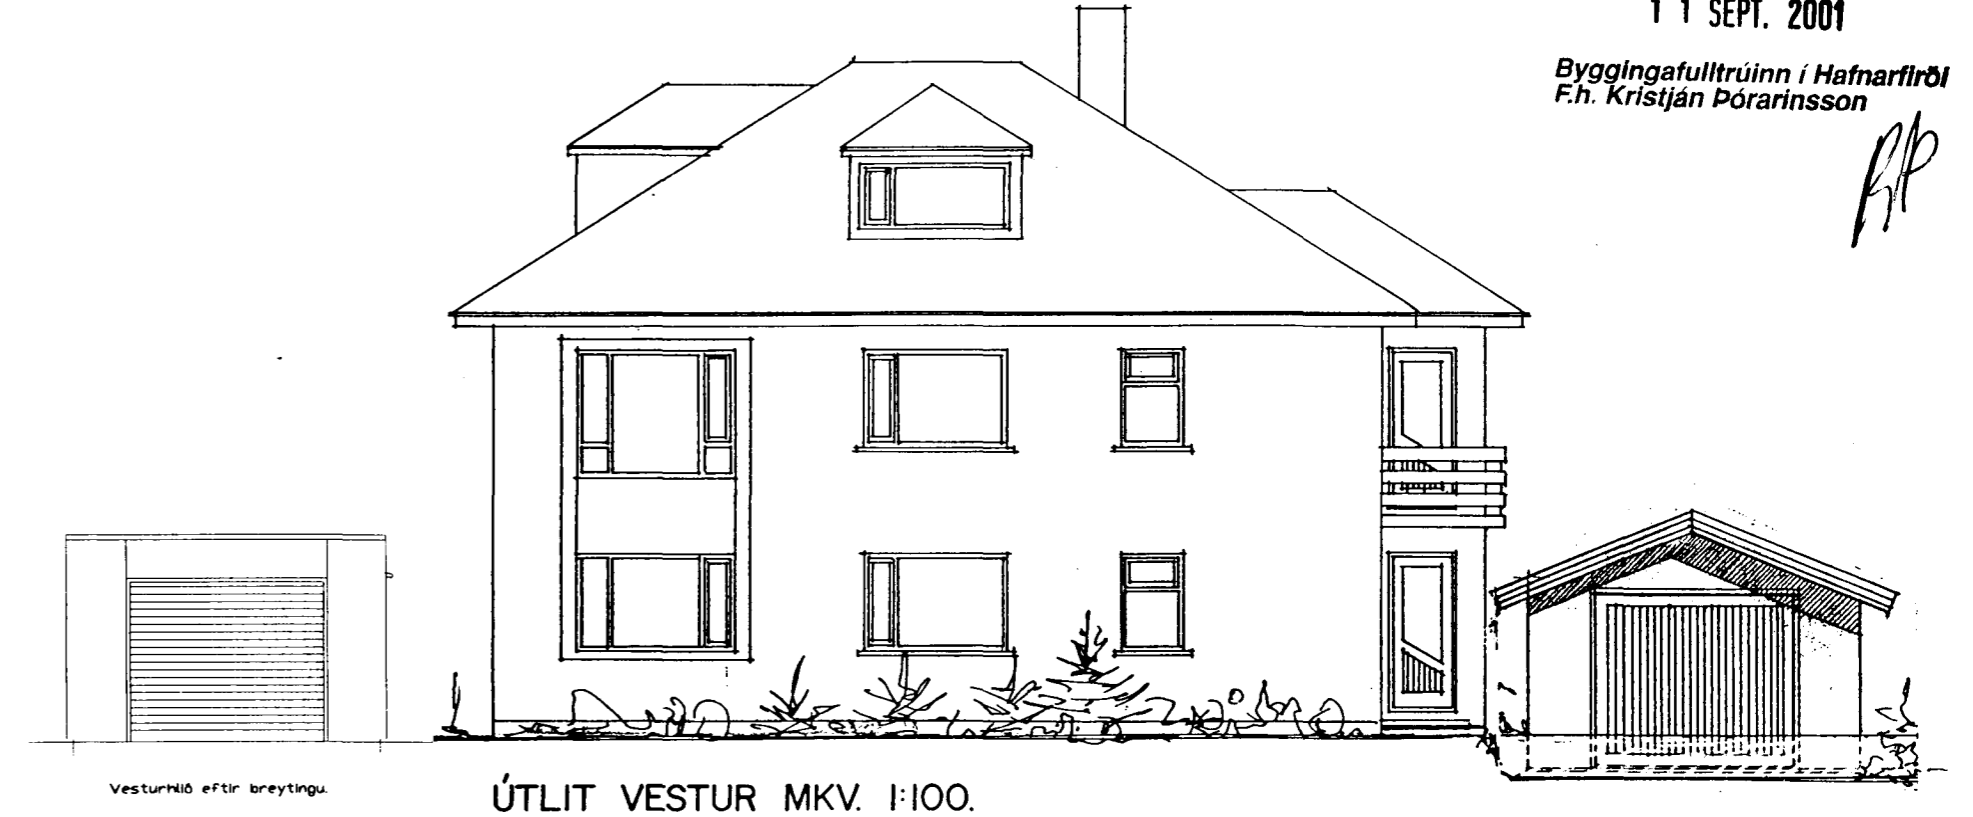


Vesturnib eflir breytingu

ÚTLIT VESTUR MKV. 1:100.

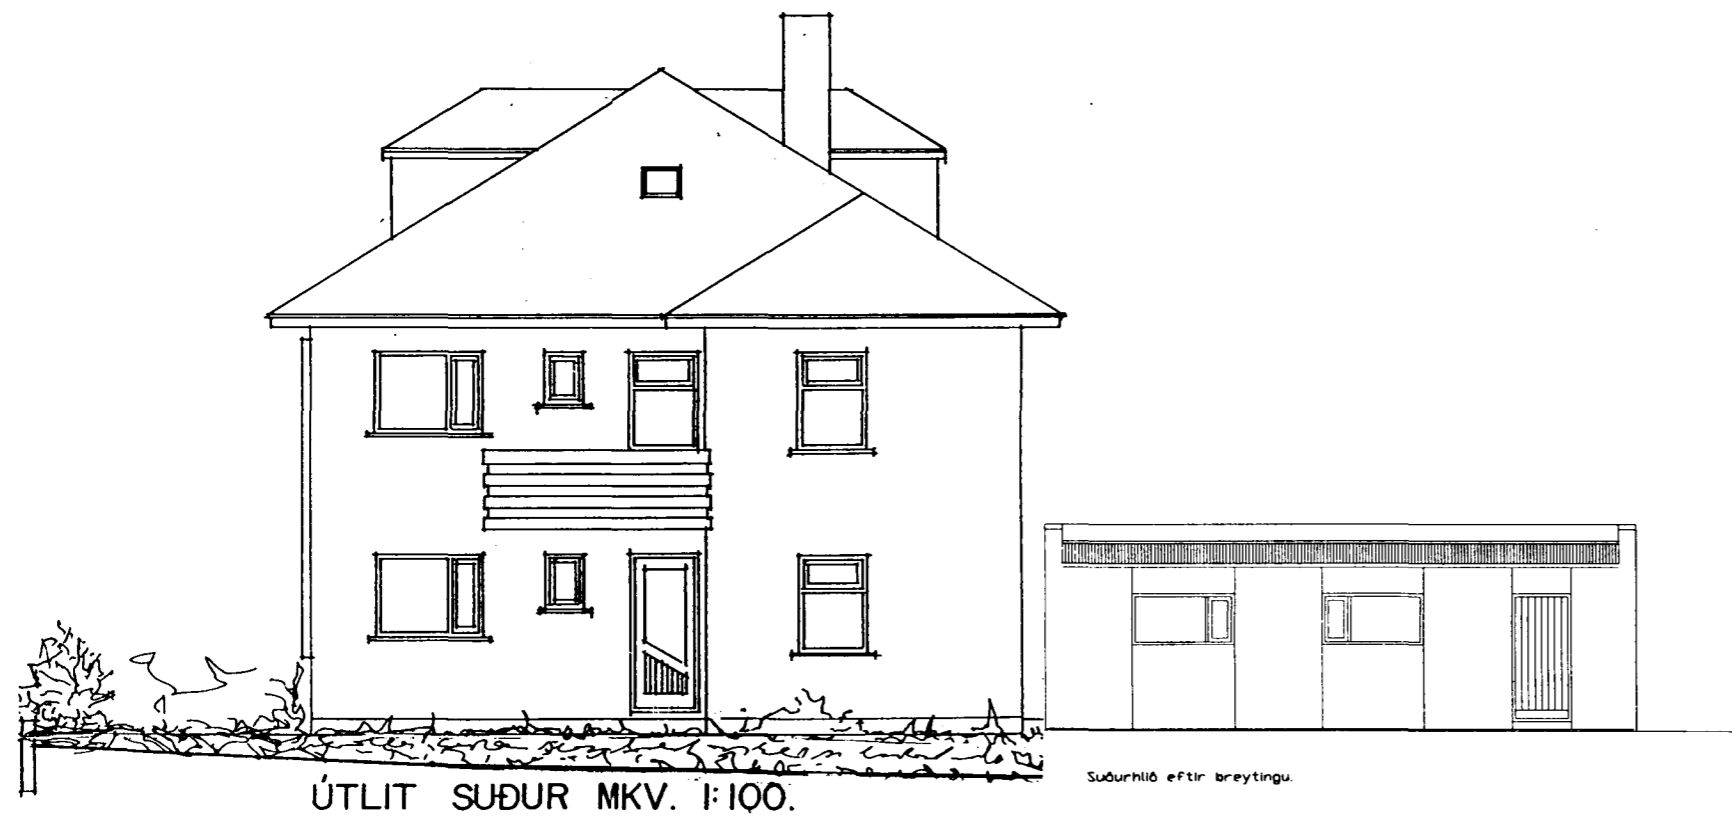

Suðurnib eflir breytingu

ÚTLIT SUÐUR MKV. 1:100.

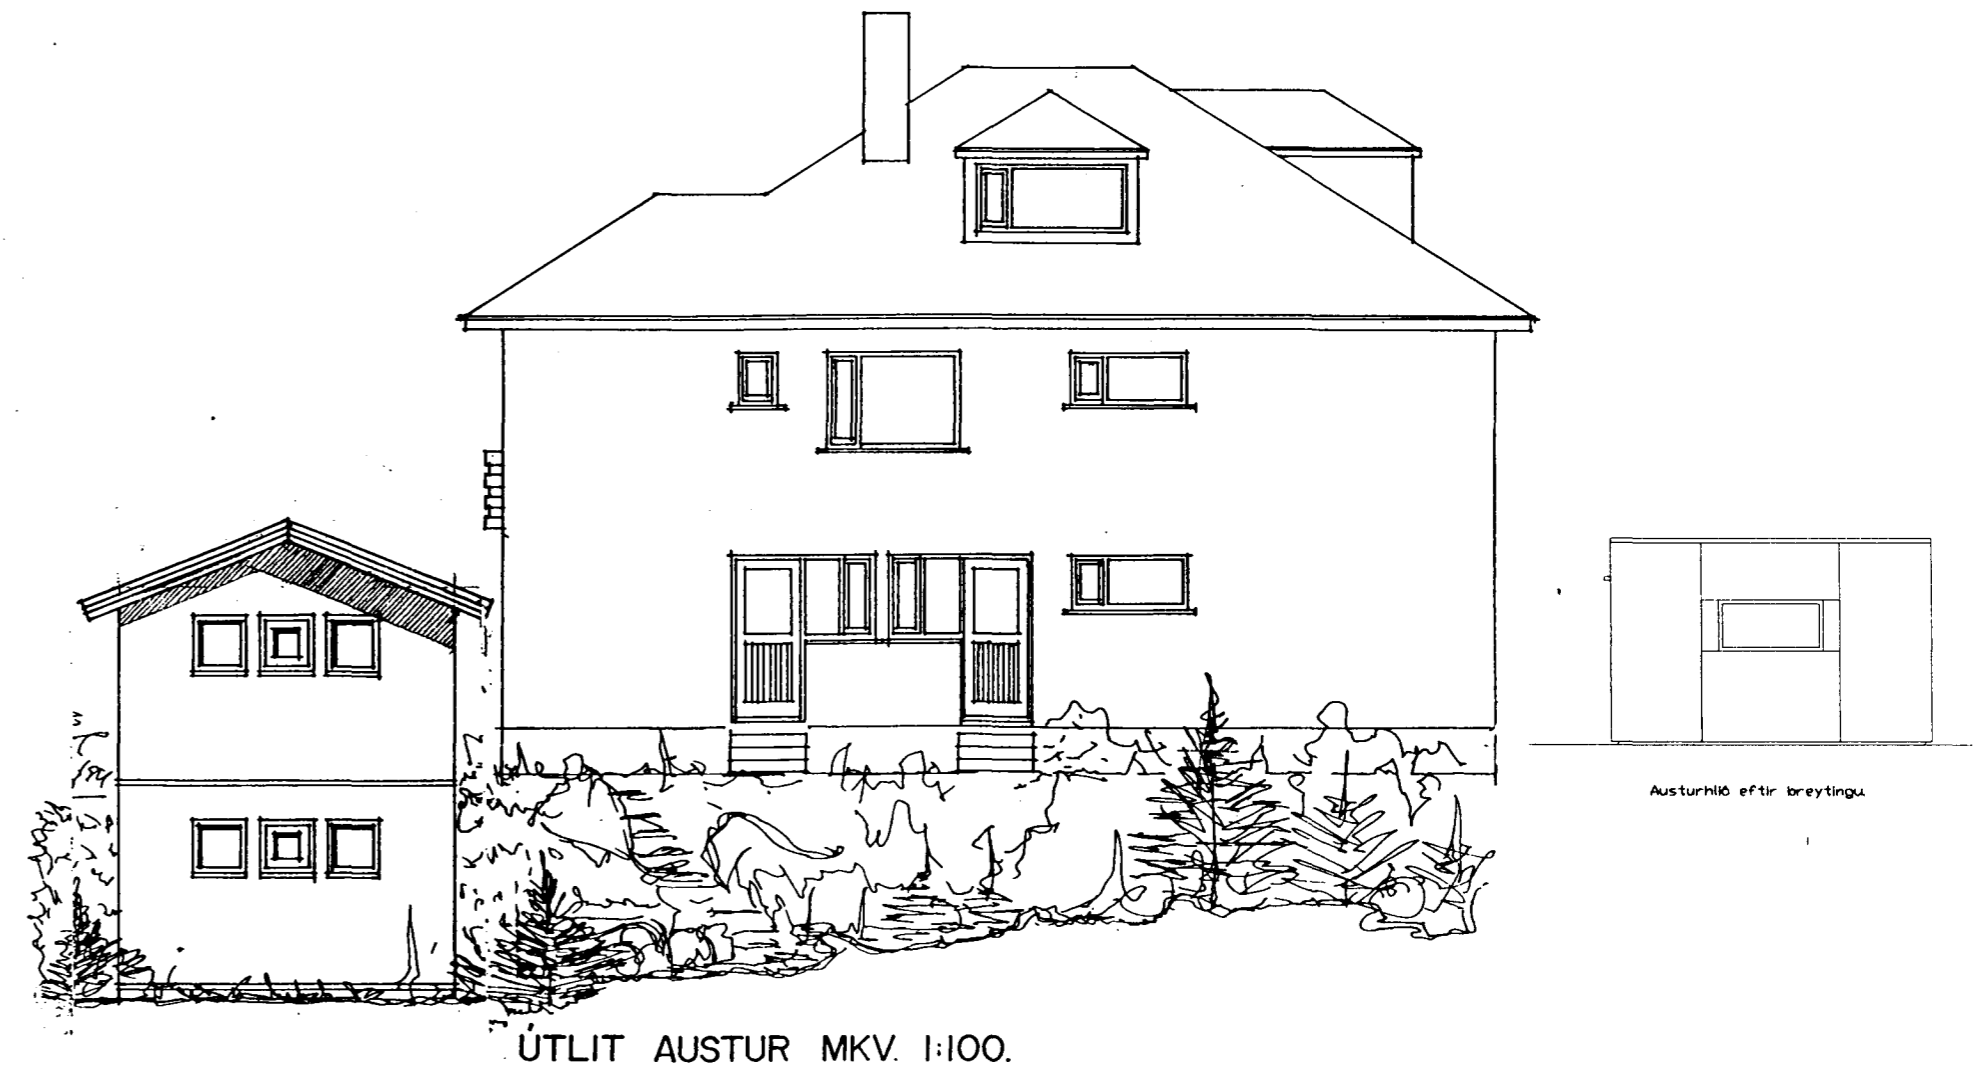

Austurnib eflir breytingu

ÚTLIT AUSTUR MKV. 1:100.

XX.XX.XXXX

TEIKNINGU BREYTT

BÍLGEYMSLA. 207-3433

ARNARHRAUN 33

ÚTLITSMYNDIR.

A-2.

HANNAÐ : . SVK

TEIKNAD : . SVK

DAGS : . 07.08.2001

MKV : . 1:100

VERKN : .

TEIKNISTOFA

Sveinn Karlsson
SVEINN KARLSSON TÆKNIFRÆÐINGUR FTFÍ

STRANDGÖTU 28 220 HAFNARFJÖRÐUR

S.896 4005 / 555 4270 KT.131247-2069