



Blöndun sleypu 1:2:3

Yfir dyr og glugga komi R 10, nema annað sé tekið fram  
Plötuþykkir í ○

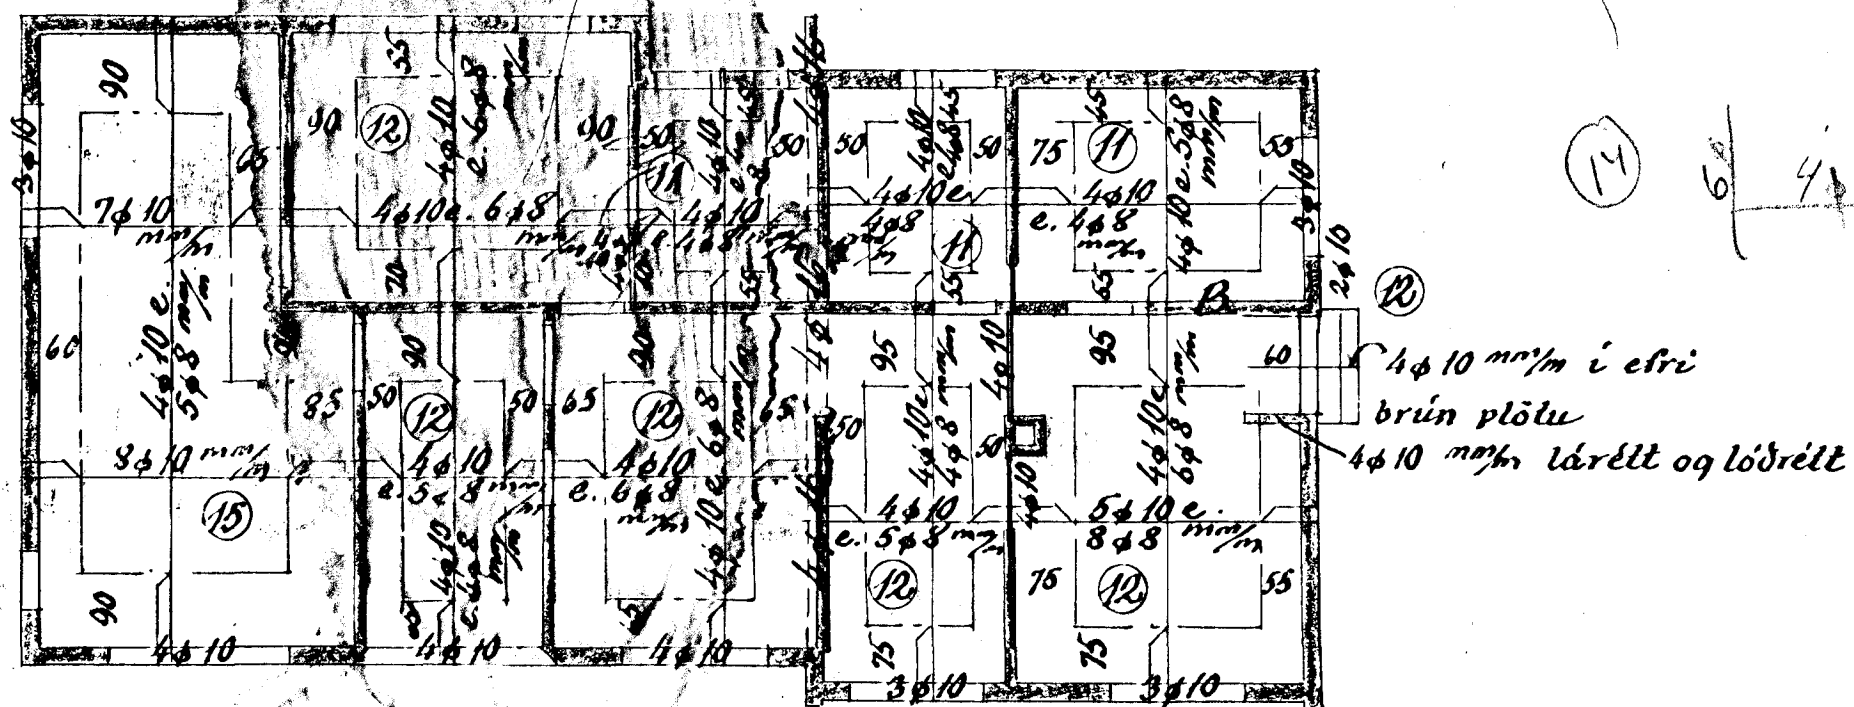

Loft yfir hæð 1:100

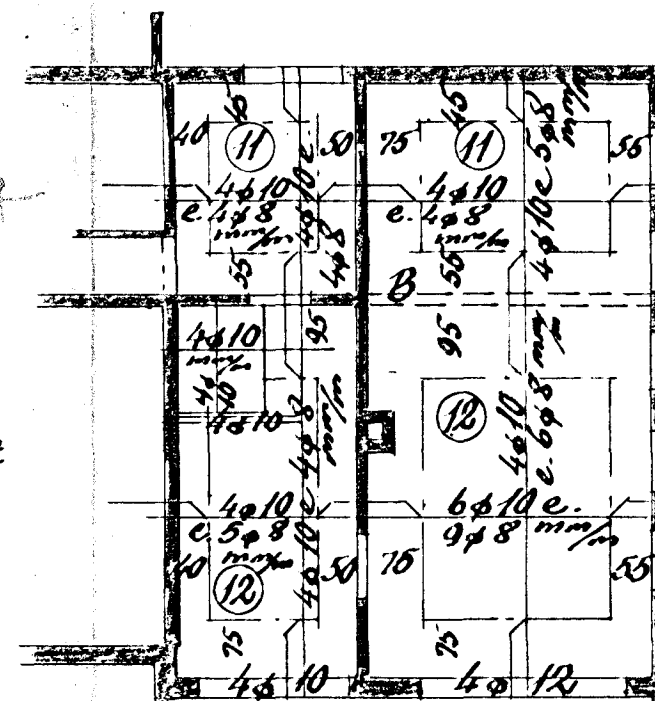

Loft yfir kjallara 1:100

Hafnarf. í maí '57  
Sig. T. Ólafsson