


Sperruteikning MK 1:20

í Arnarhraun 36.

3" saumur. að staman og allan á vixl
Bil milli sperra, mælt frá miðju þeirra 107,8 em.

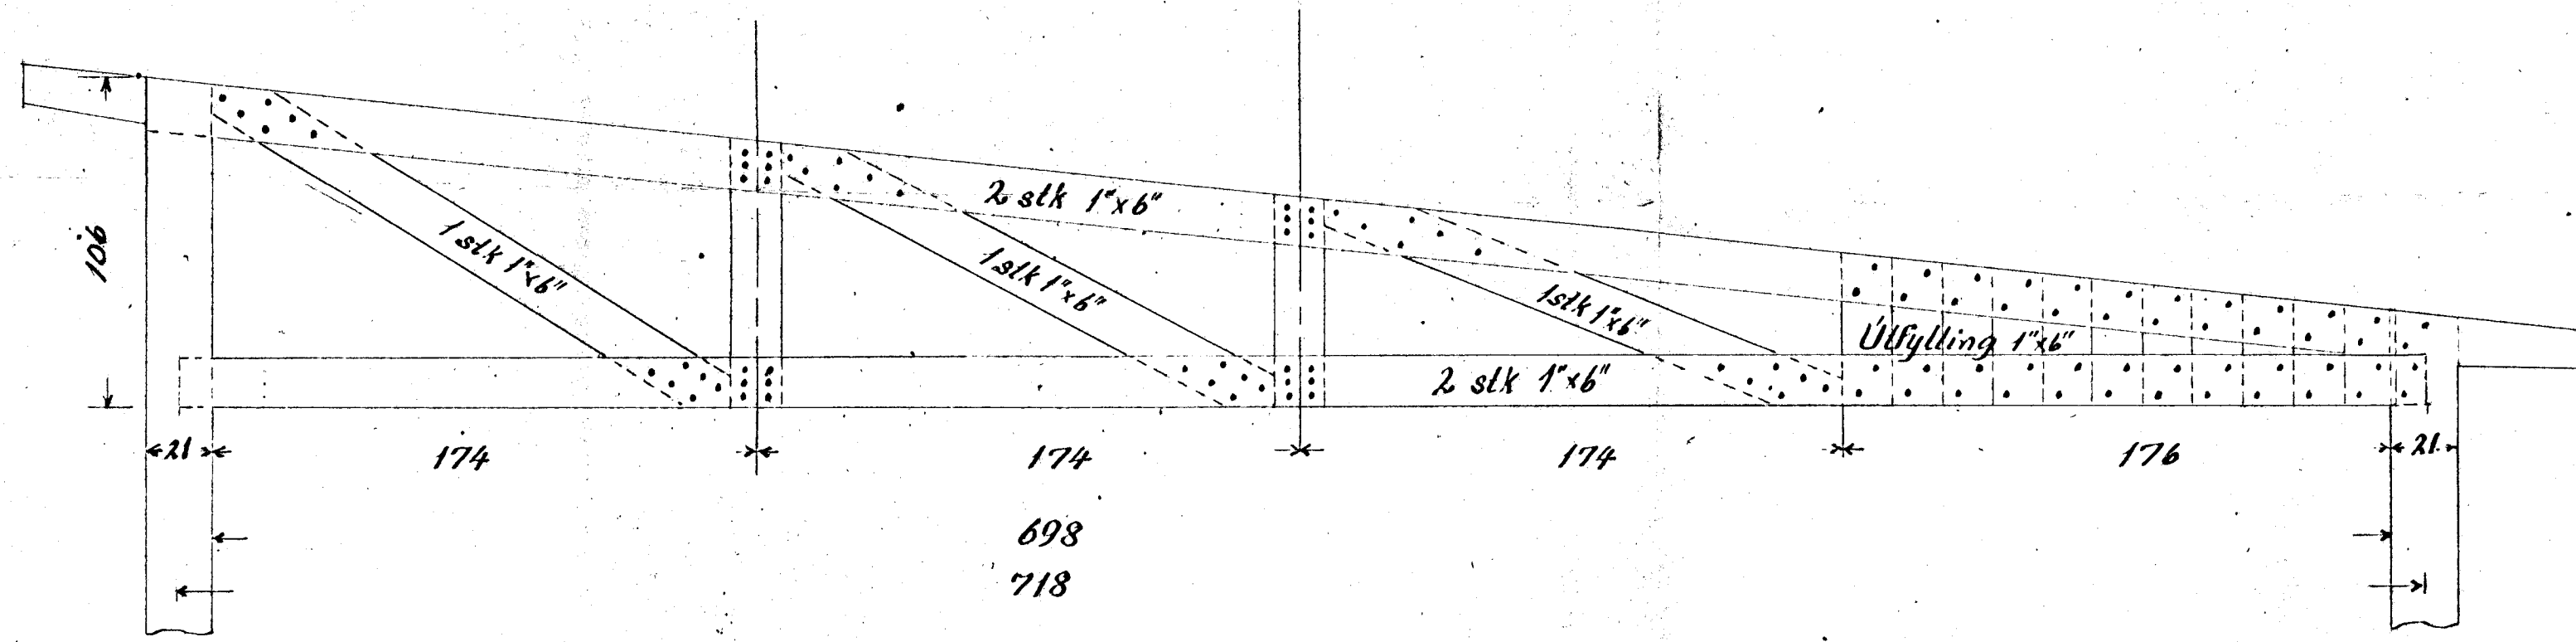

Hafnarfirði 27-9 1958
Skjafi D. Góðsteinsson