



Gambykt á fundi bygginga-
nefndar þ. 15/10 1969


BYGGINGAFULLTÖUNN
I HAFNARFIRÐI
F. Sigurðsson

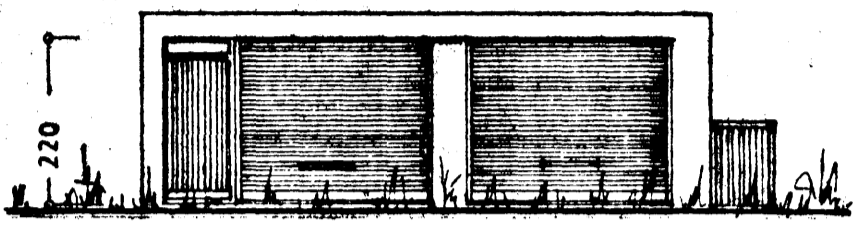


Sudvestur

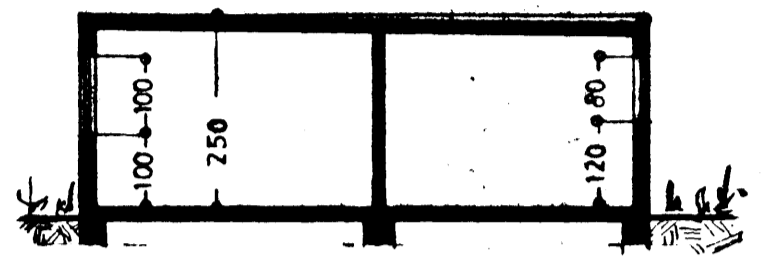


Snið: A-A

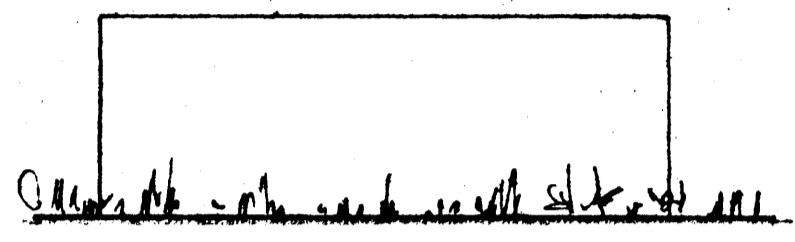


Norðaustur

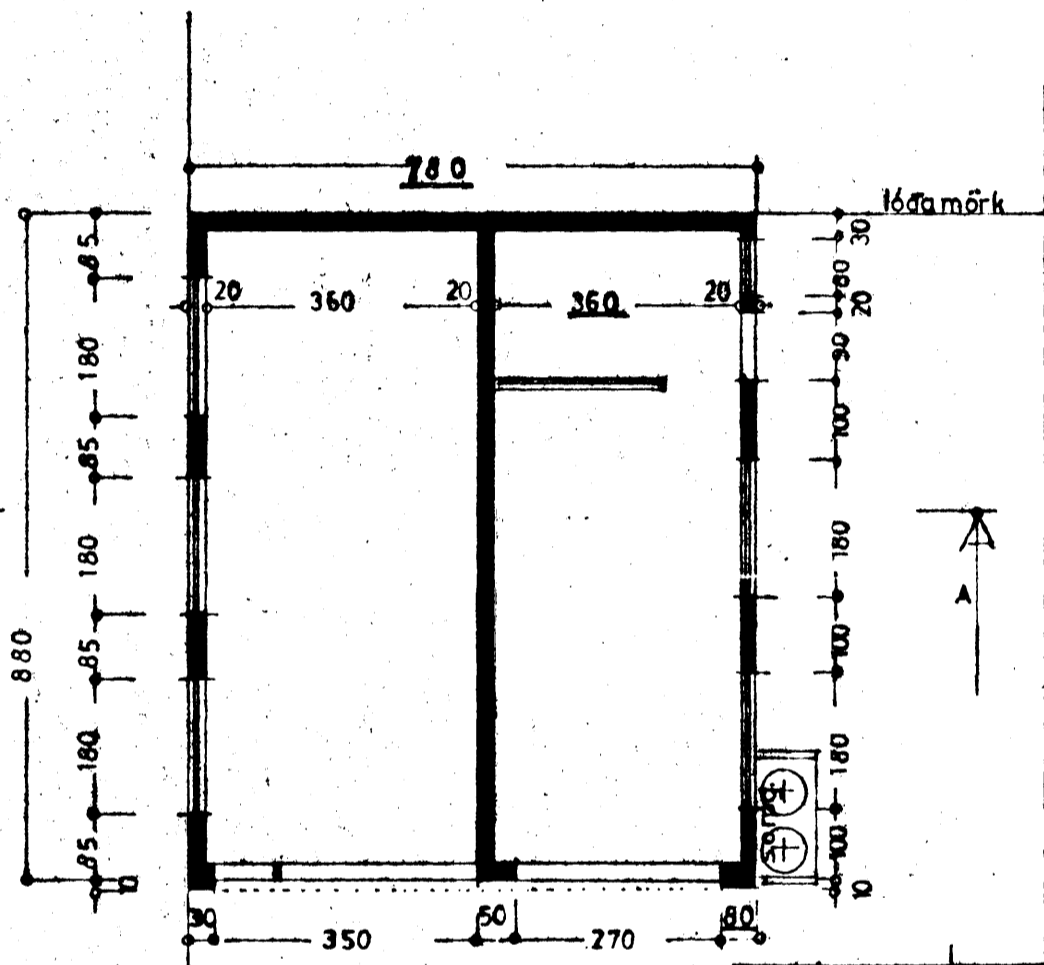


Grunnmynd

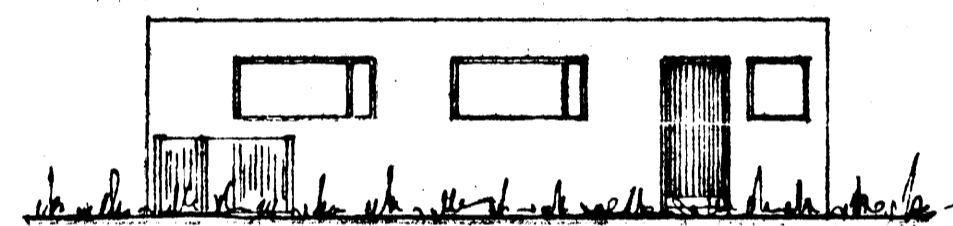

Sudaustur

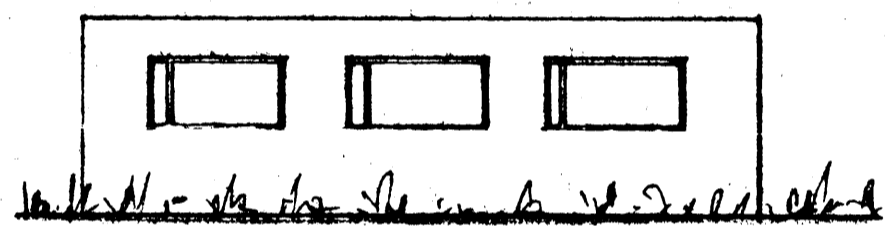

Norðvestur

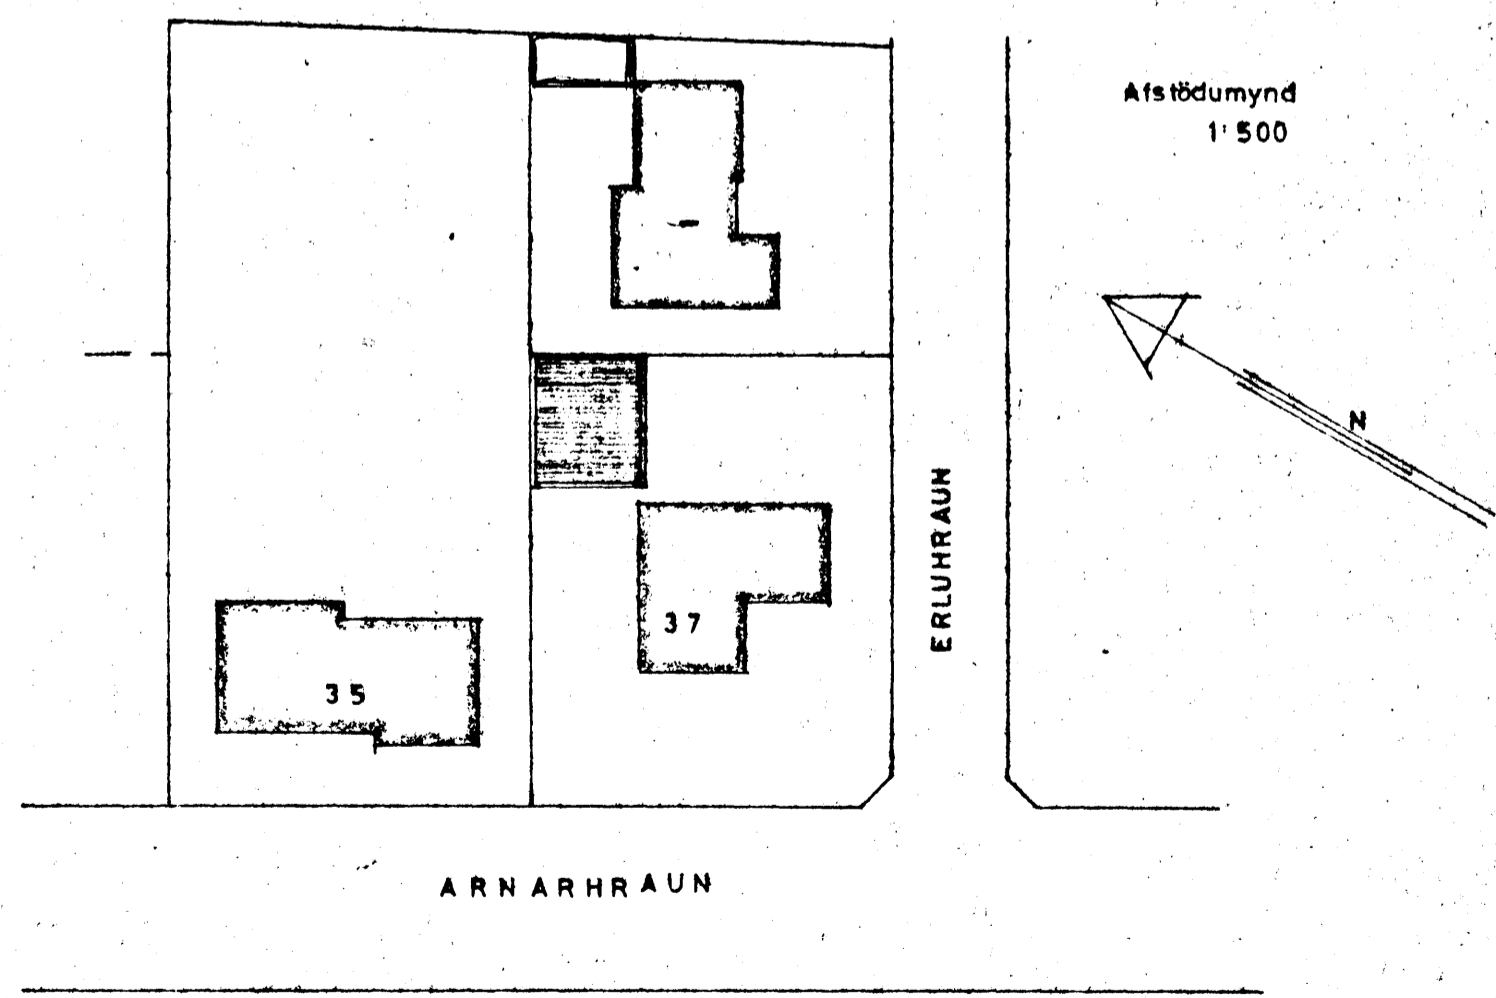

Afstöðumynd
1:500

STÆRD:
Lóð 718,4 m²
Hús 116,0 m²
Byg. 68,6 m² 158,0 m²

ARNARHRAUN NR 37
BILGEYMSLA

Útir-
Grunnmynd } 1:100
Snið }
Afstöðumynd 1:500

Stafmarfirði - sept. 1969
F. Sigurðsson