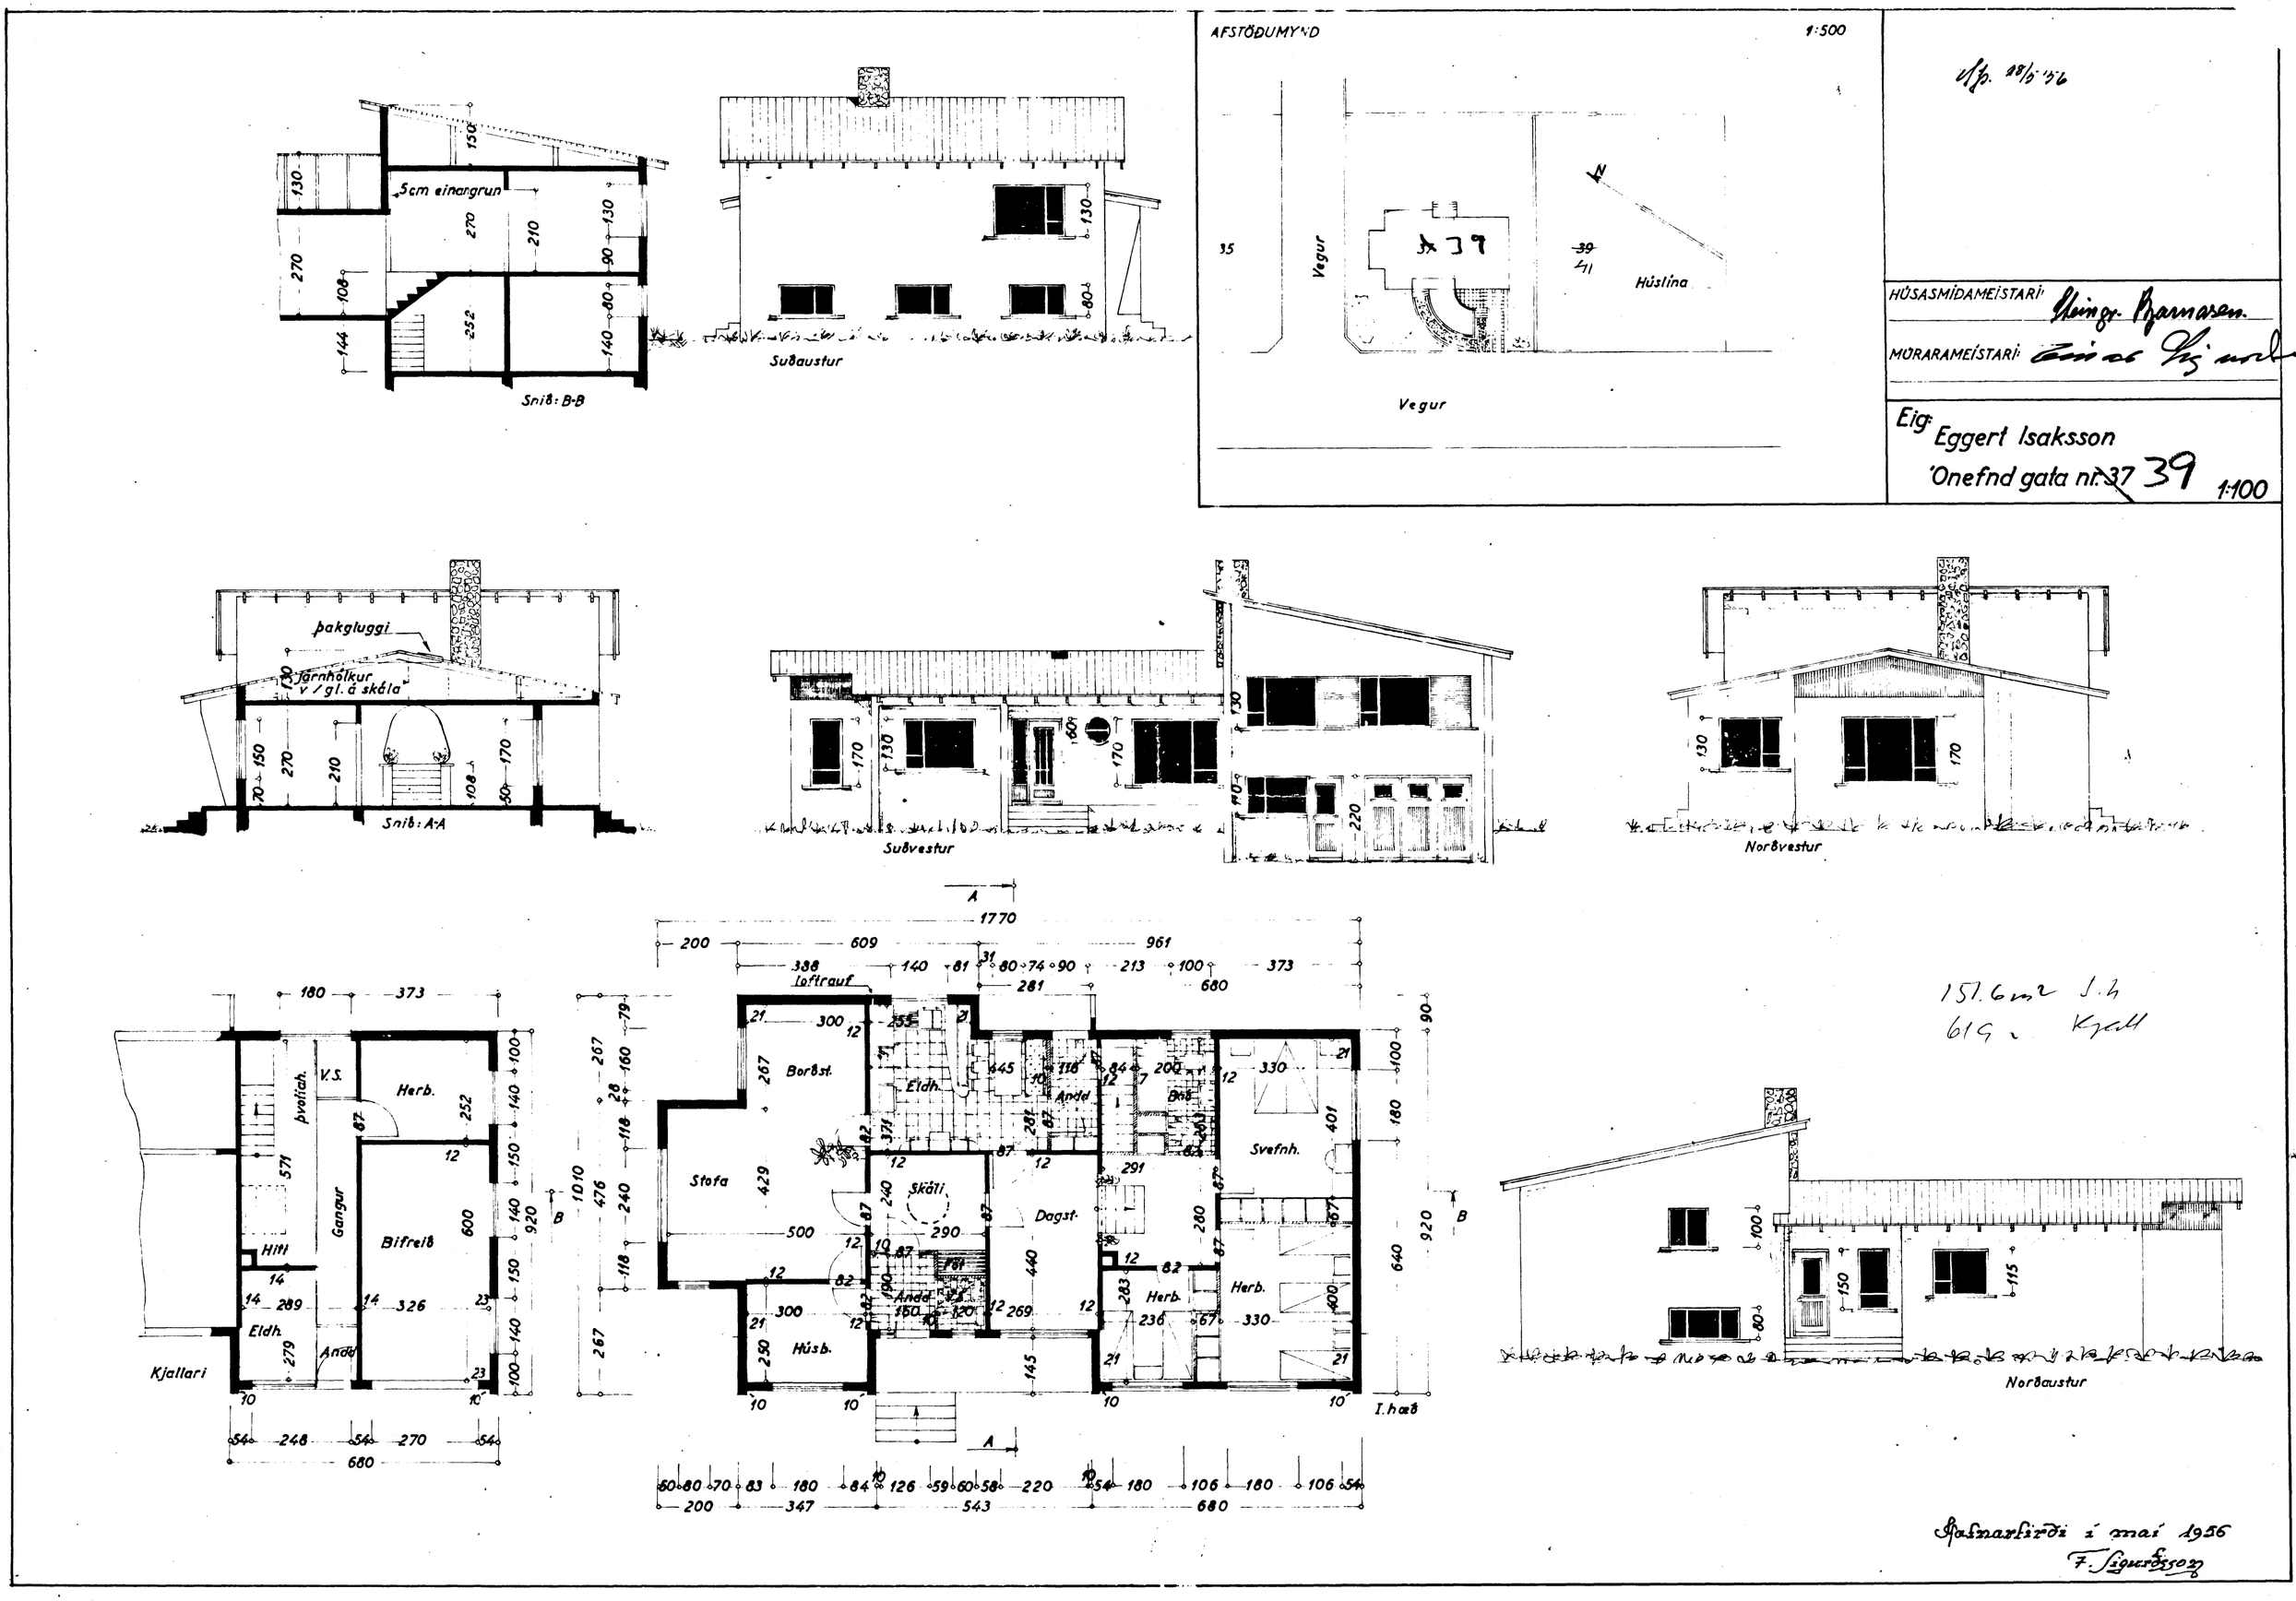

AFSTÖÐUMYND
1:500
Vegur
Vegur
Húslína
HÚSASMÍÐAMEÍSTARI:
MÚRARAMEÍSTARI:
Eig: Eggert Isaksson
'Onefnd gata nr. 37 39
1:100
5cm einangrun
Snið: B-B
Suðaustur
þakgluggi
Jarnhólkur v/gl. á skála
Snið: A-A
Suðvestur
Norðvestur
Kjallari
Herb.
Bifreið
Gangur
Hiti
Eldh.
Andd
Borðst.
Stofa
Húsb.
Eldh.
Andd
Skáli
Dagst.
Svefnh.
Herb.
Herb.
Loftrauf
I. hæð
Norðaustur
151.6 m² S.h
61.9 " Kjall
Gafnarfirði í maí 1956
F. Sigurðsson