

Arnarhraun nr. 3

Eig:

Halldóra Elsa Erlendsdóttir

Bilgeymsla


1:100

AFSTÖÐUMYND

1:500

Stærð bilg.

29,6 m<sup>2</sup>  
71,0 m<sup>3</sup>

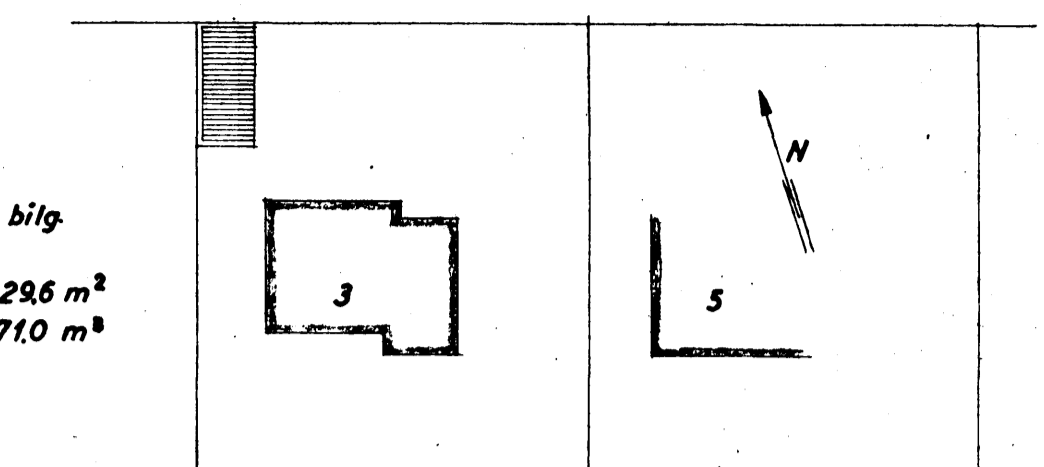

Arnarhraun

Samþykkt á fundi bygginga-  
nefndar þ. 11. 12. 61

BYGGINGAFULLTRÚINN


Í HAFNARFIRDI

Undirveitt 24/2 1963


HÖSASMÍÐAMEISTARI:

MÜRAMEISTARI:


Gluggi semþ. 8. Desember  
19576

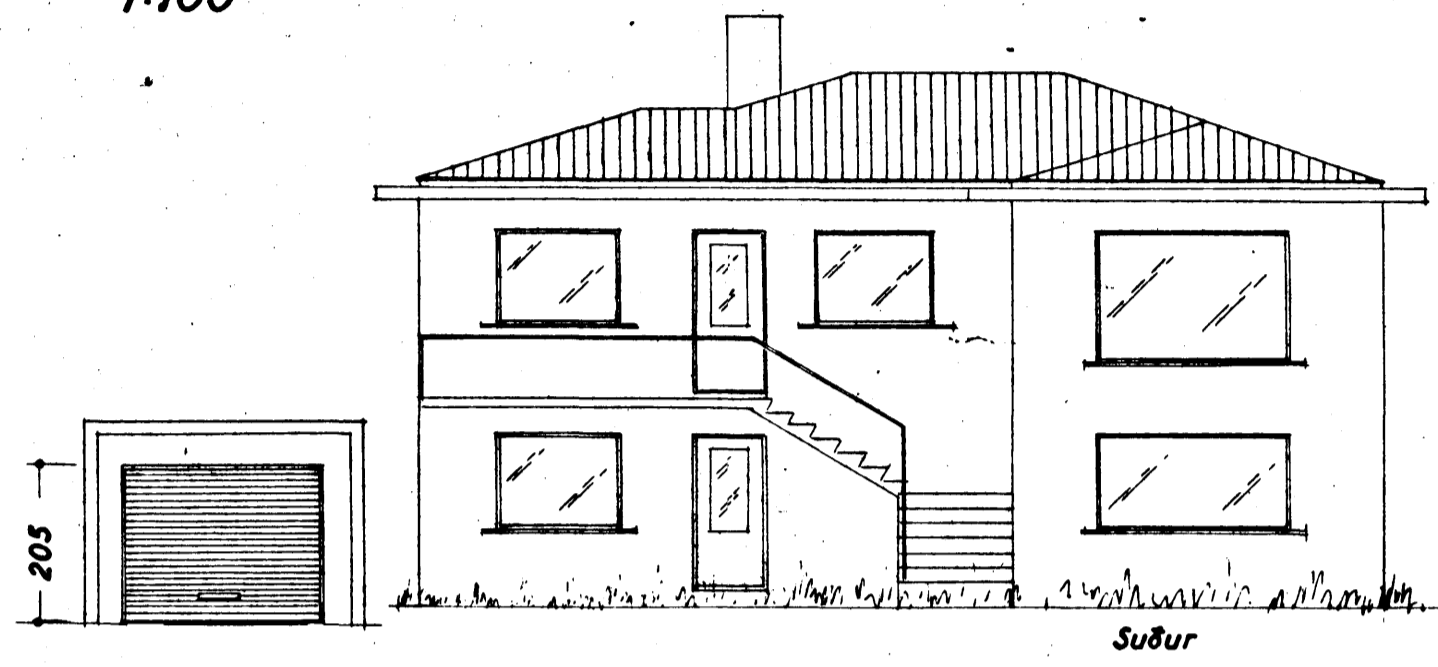


Suður

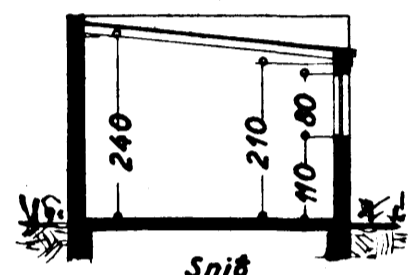


Snið

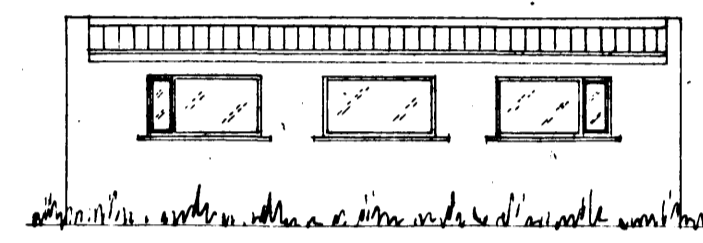


Austur

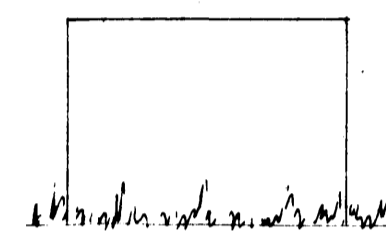


Norður

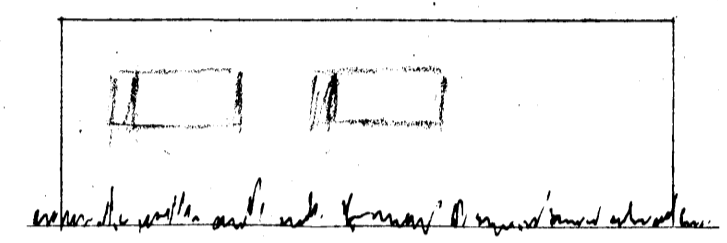

Vestur

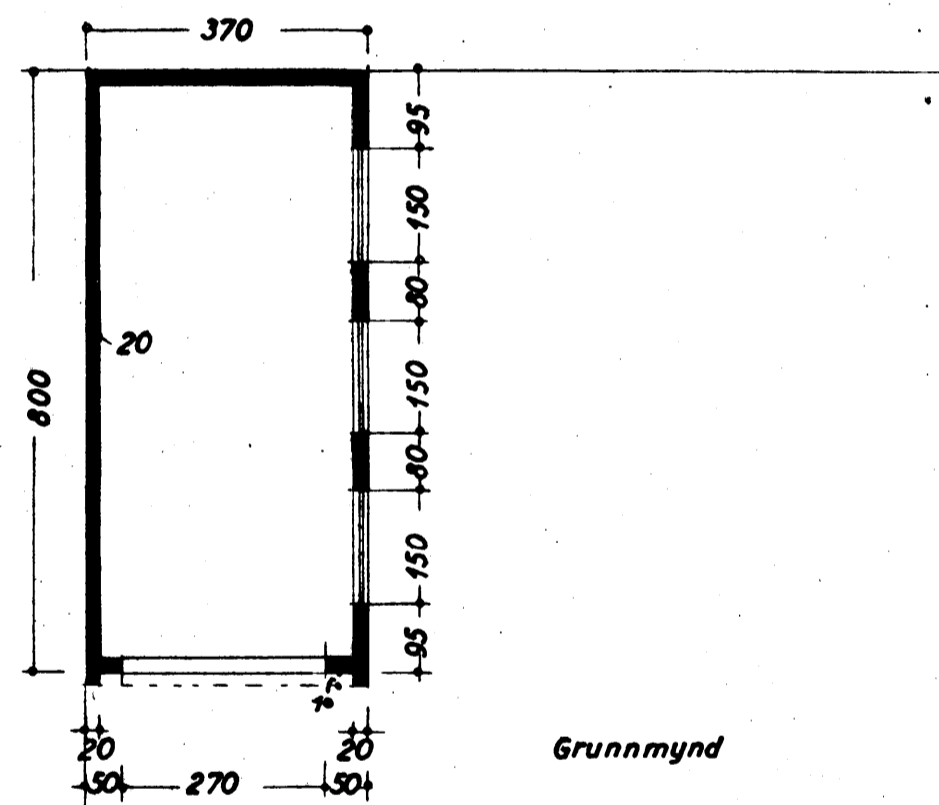

Grunnmynd

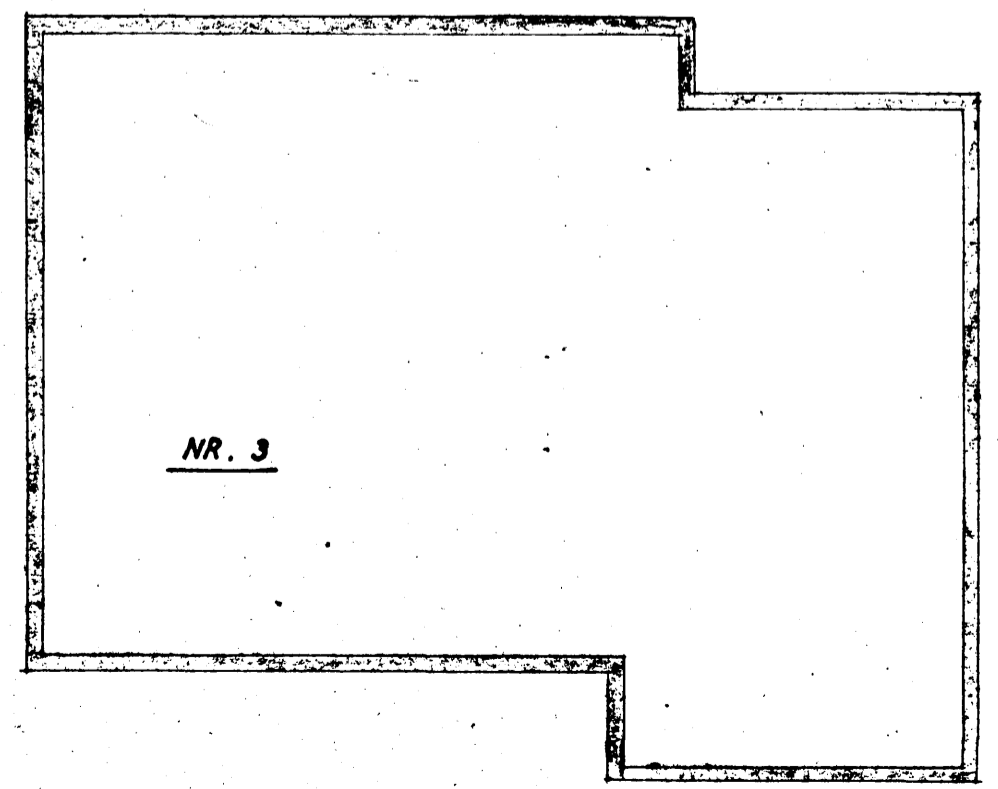

NR. 3

Staðmæling 8. Okt 1961  
F. Sigurðsson