


GRUNNMYND, M=1:50

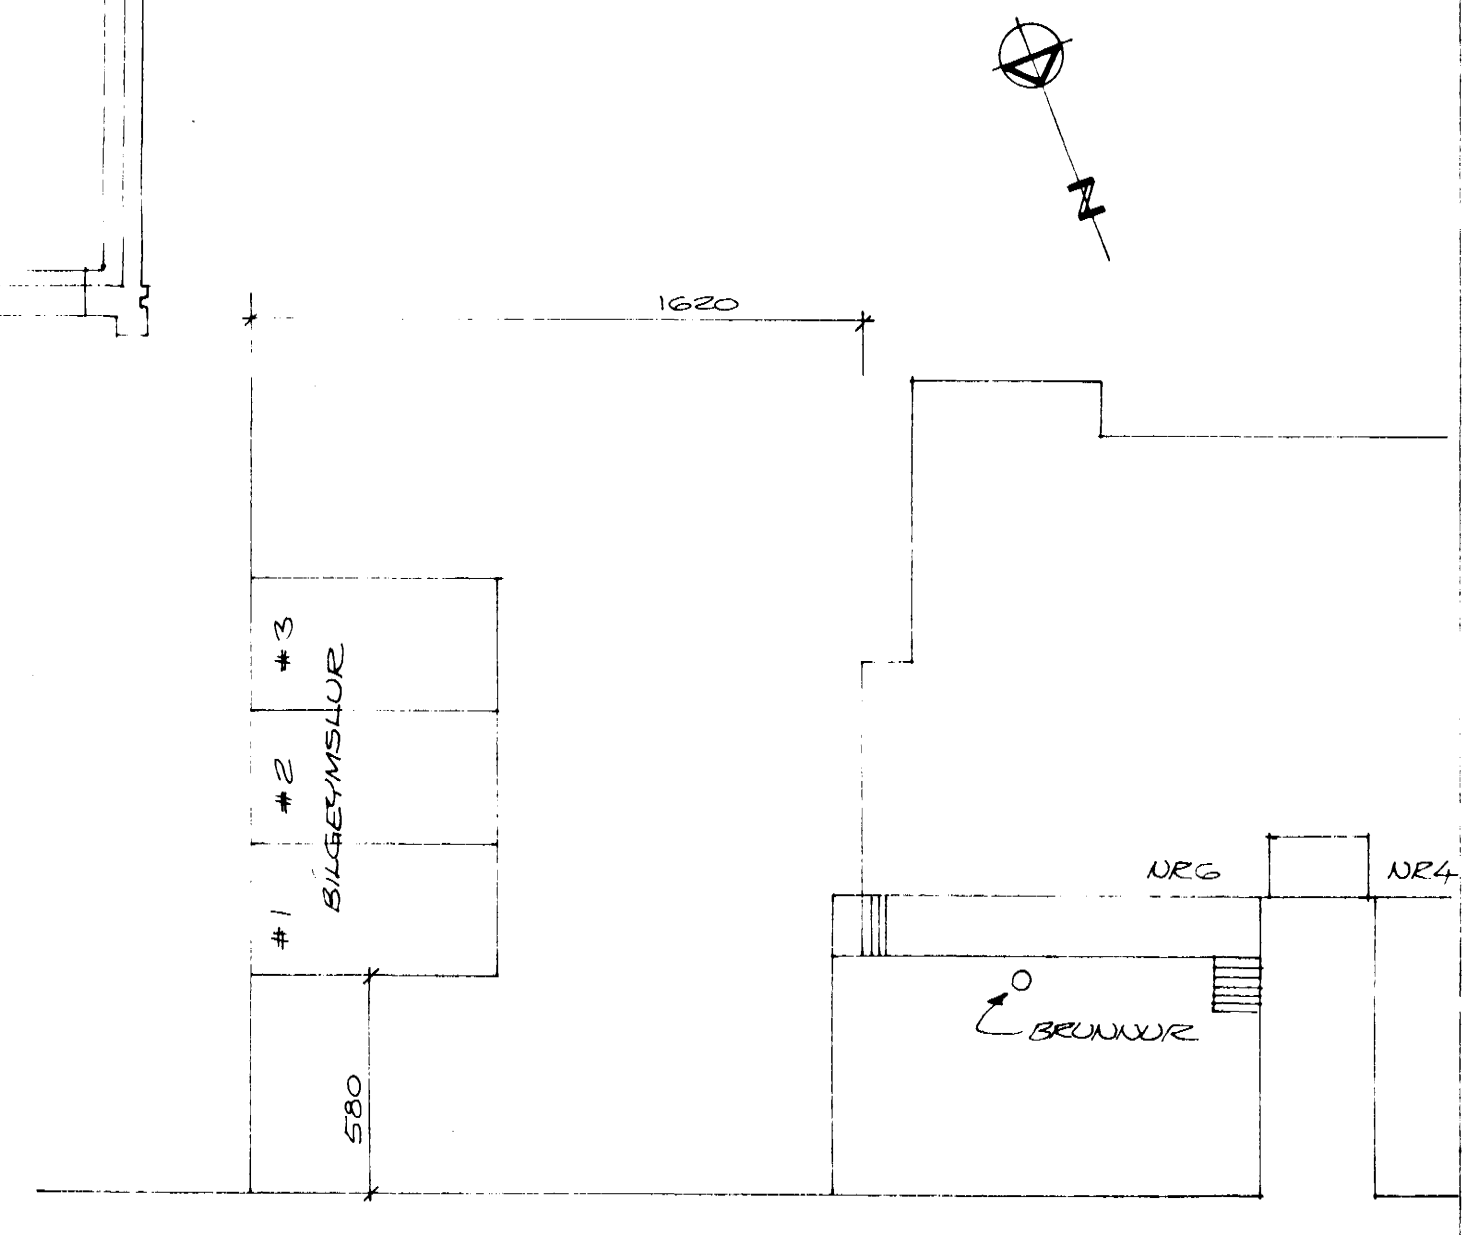

AFSTÖÐUMYND, M=1:200

ARNARHRAUN

ARNARHRAUN 4-6 · BILGETMSLA #1,2#3  
 HAFNARFIRÐI Í JÚLI 1979  
 ARNARHRAUNI 47 50587  
 HITA-OG VEYSLUVATUÐLÖG  
*Anna Þorgrímsdóttir*