




fl. L. Tullgáttu

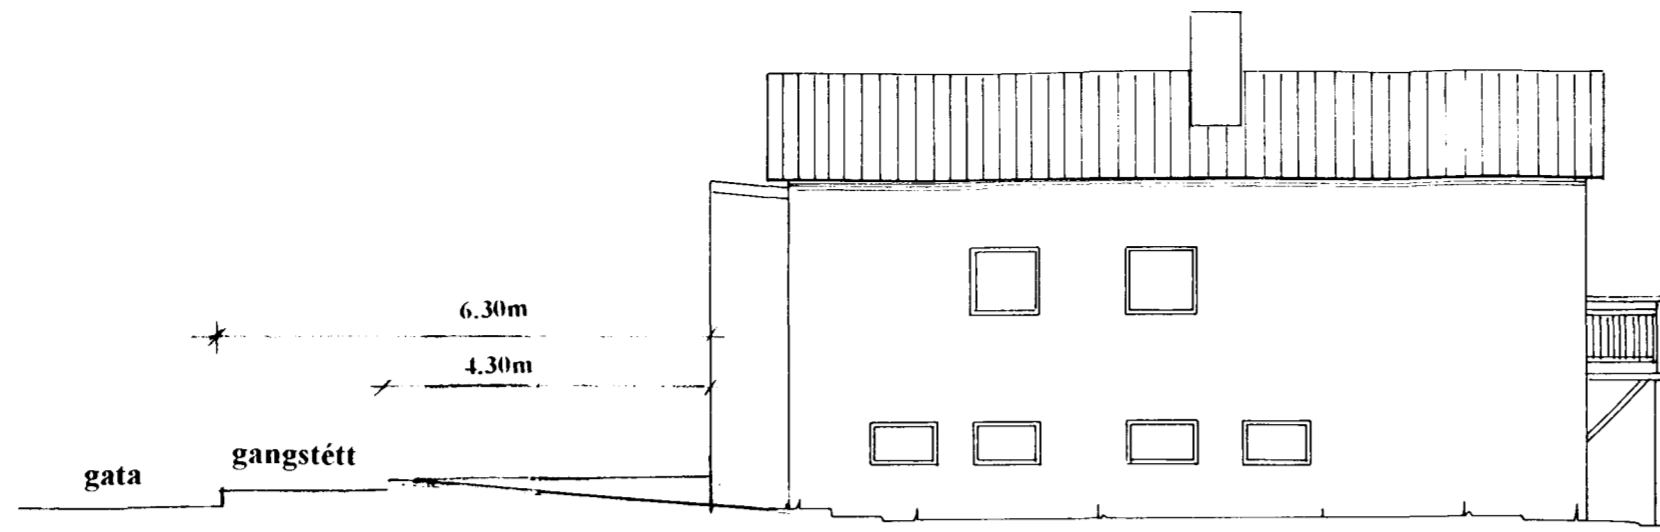


NORDURHLID

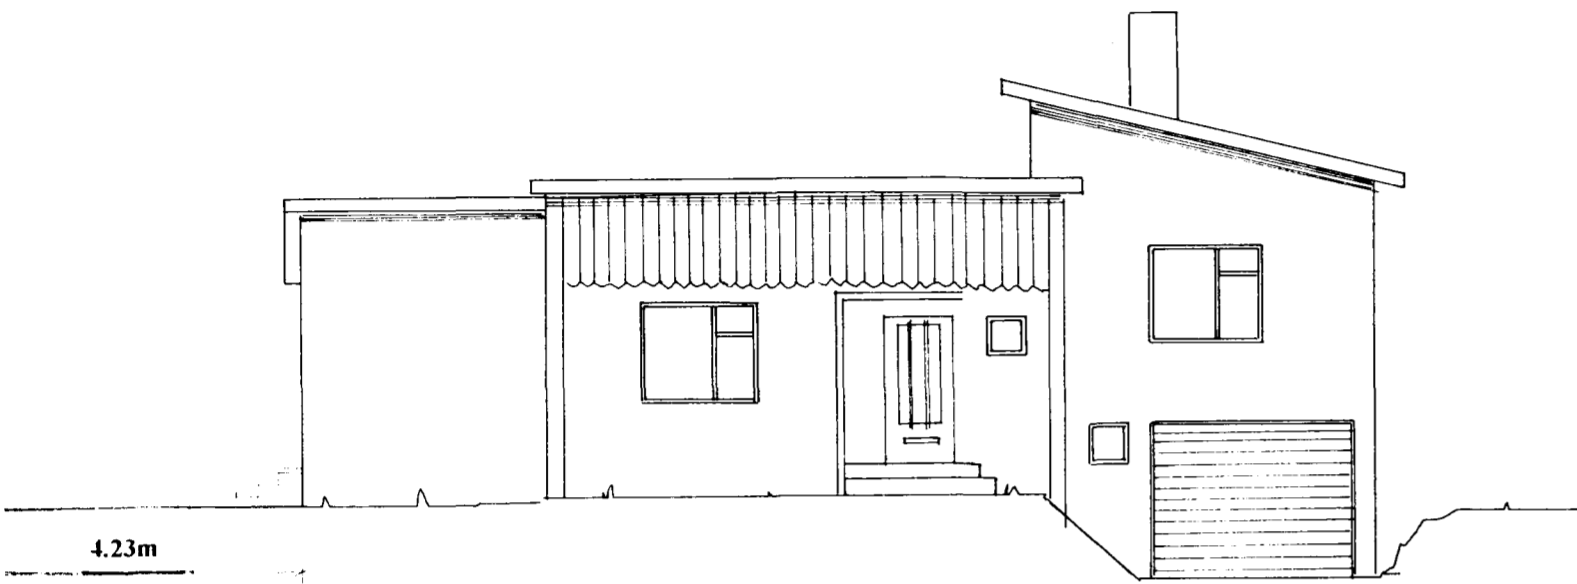

AUSTURHLID

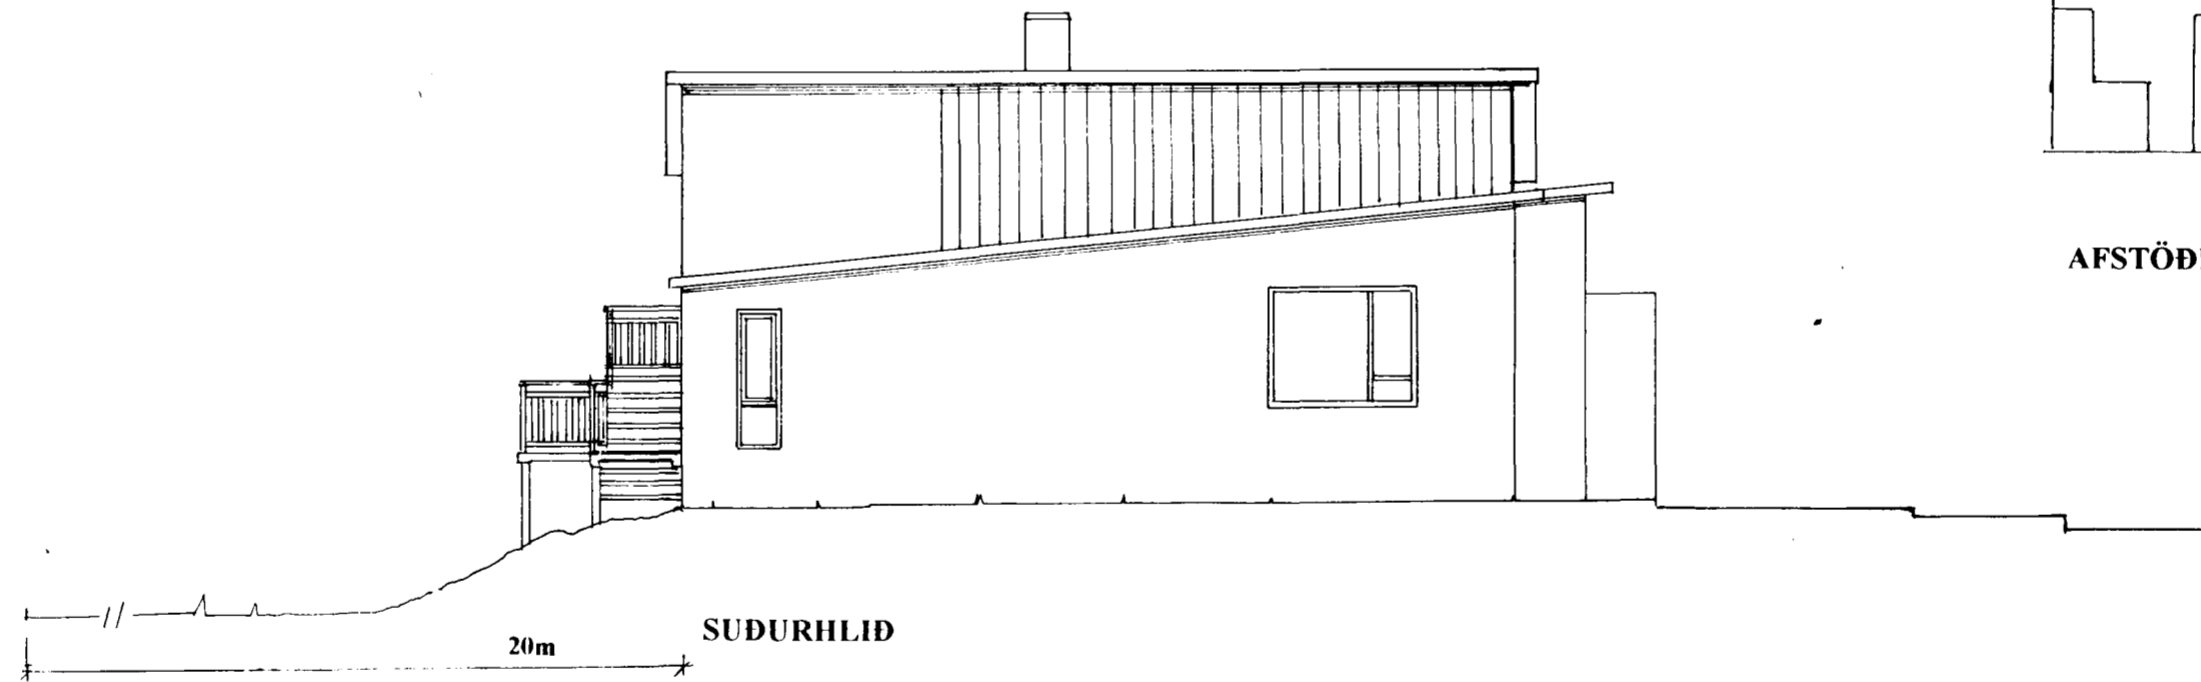

SUDURHLID

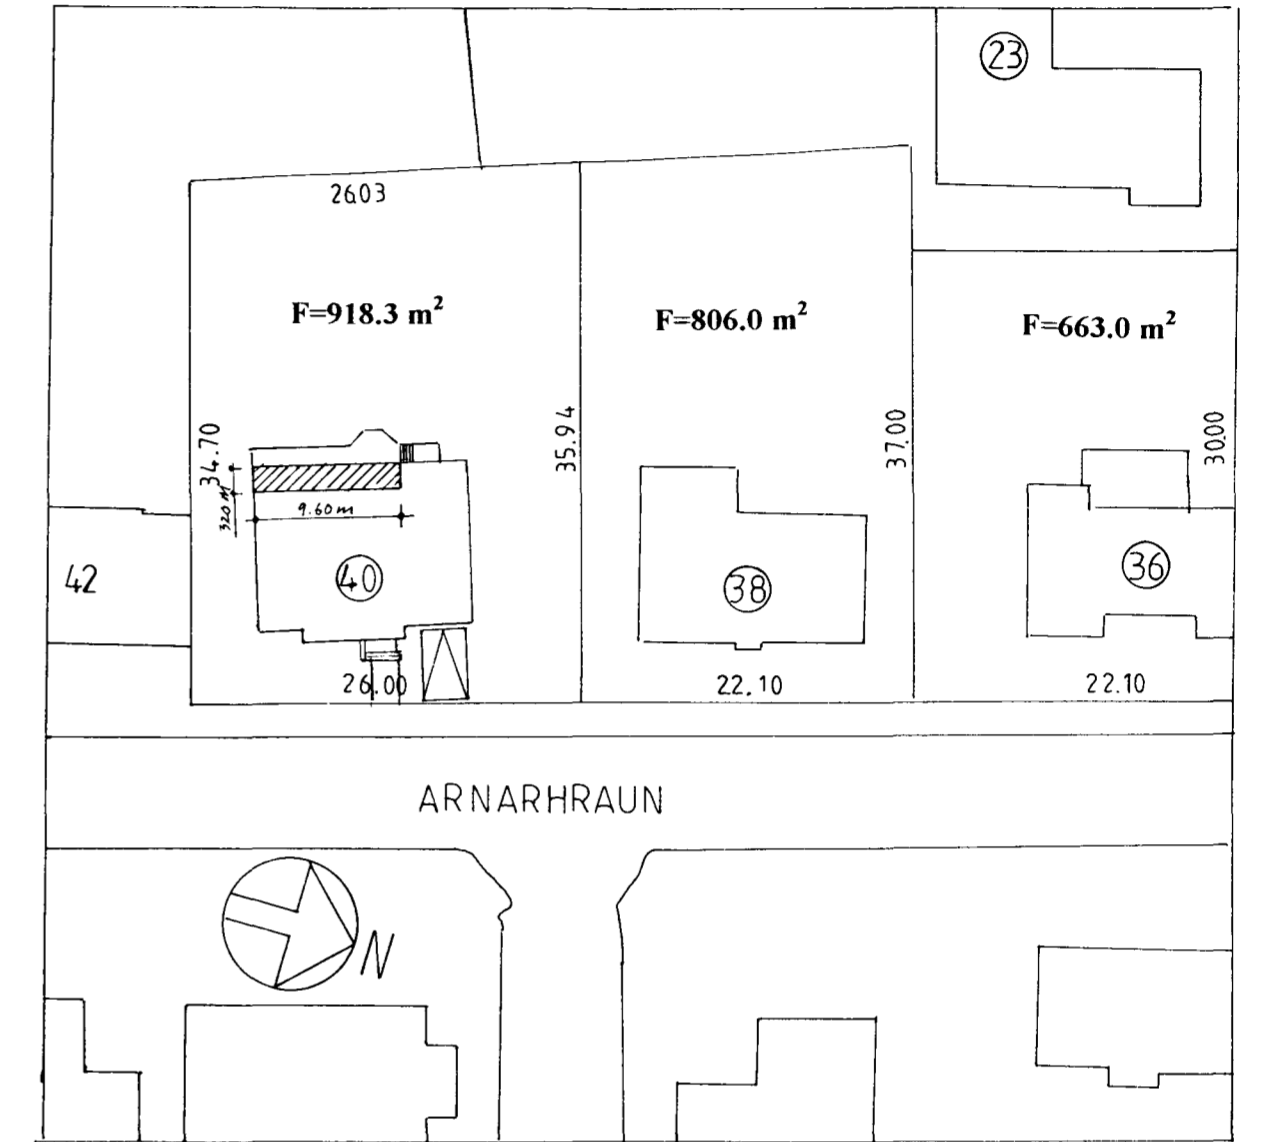

AFSTÖÐIMYND



VESTURHLID

Húseign við Arnarhraun 40 Hafnarfirði
blað 2 Útlit og afstöðumynd 1:100, 1:500
Z-arkitektar, Brautarholti 16,
105 Reykjavík s. 561 4063 f. 561 4085
Ingunn Helga Hafstað, Ólöf Örvarsdóttir dags. 25. ágúst 1999