





Samþykkt þann

30 MAI 2003

Byggingafulltrúinn í Hafnarfirði
F.h. Sigurbjartur Halldórsson

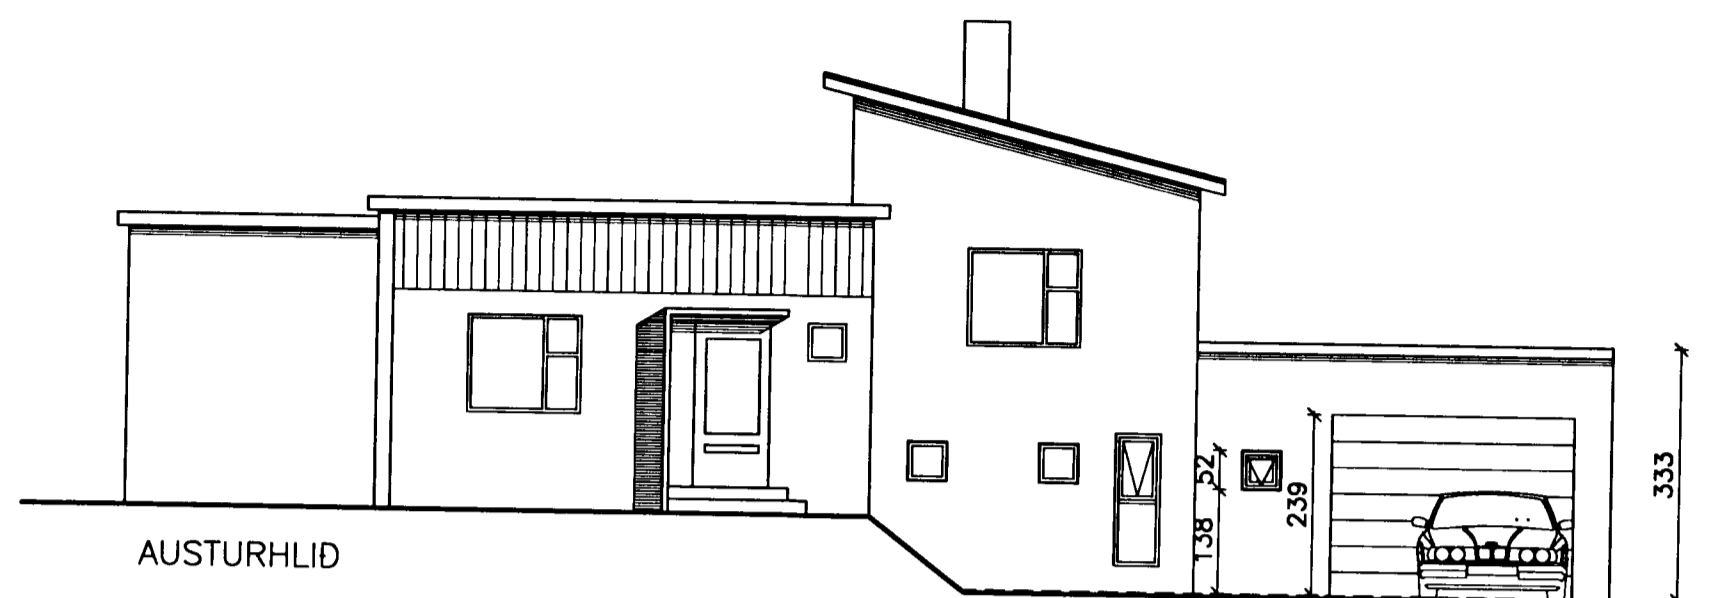


AUSTURHLID

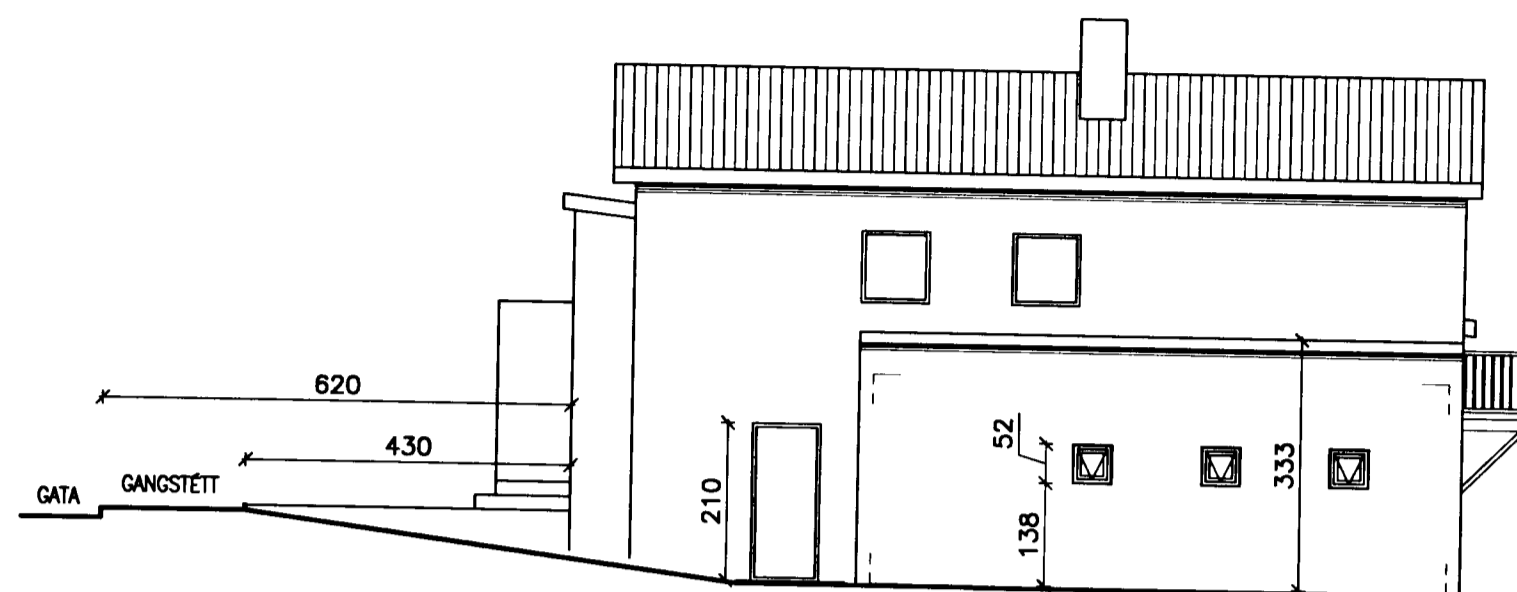


NORDURHLID




VESTURHLID

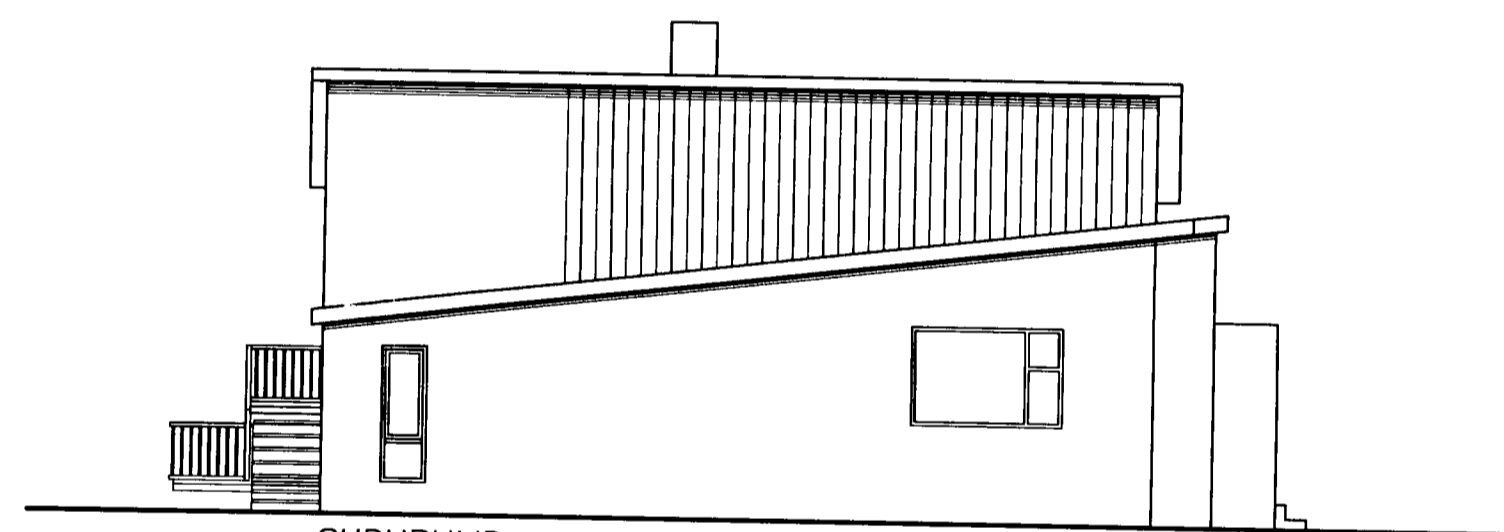

SUDURHLID

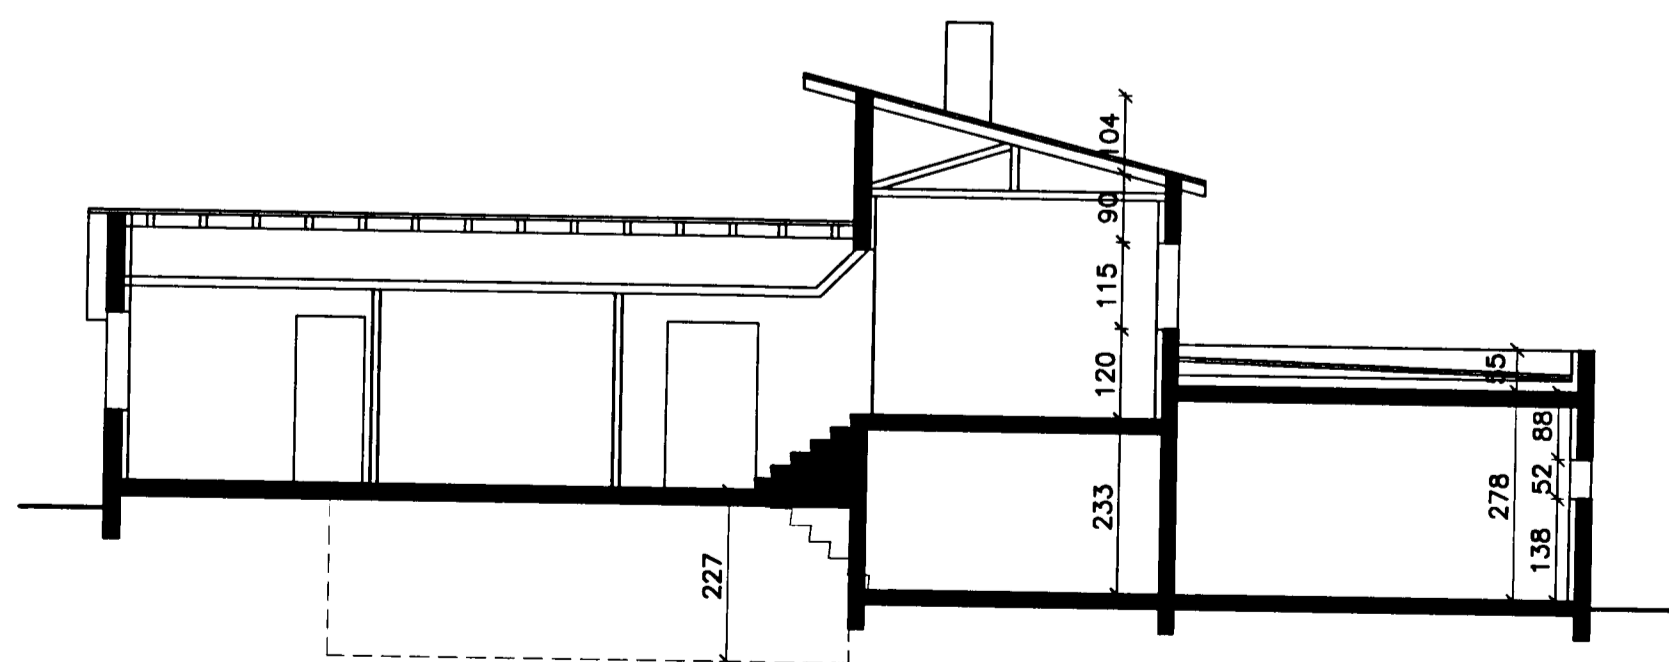

SNEIDING A-A

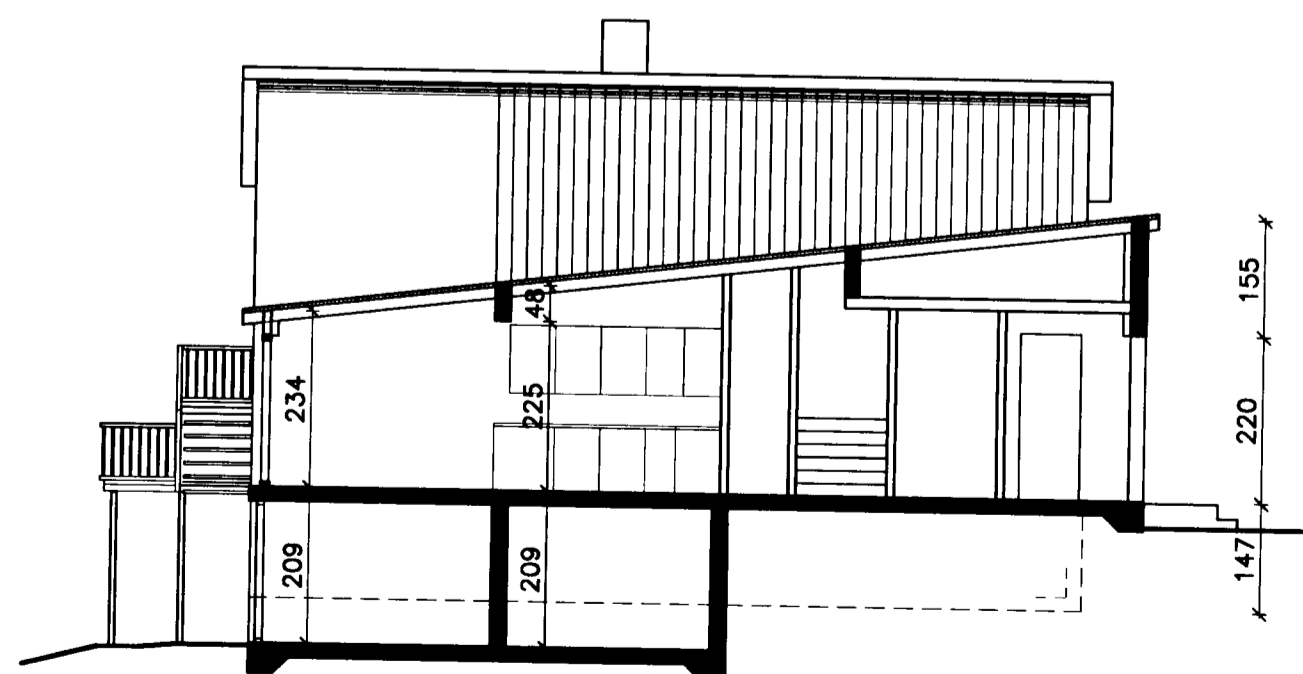

SNEIDING B-B

SKÝRINGAR:

Staðgreinr: 21845
Lóðarstærð: 918,3m²
Landnúmer: 119988

Brúttósterð viðbyggingar:
45.2m²
125.7m³

BYGGINGARLÝSING:

Sótt er um leyfi til að byggja bílgeymslu við hús nr. 40 við Arnarhraun. Viðbyggingin er staðsteypt og einangruð og þússaður að innan. Botnplata er staðsteypt og sömuleiðis er þak steinsteypt og flatt, með halla að niðurföllum. Um er að ræða svo kallað umsnúið þak. Fyrst 2 lög af eldsöðnum asfaltþappa, þá 180-200mm vatnspolin plasteinangrun, jarðvegsfílt og að lokum farg.

Litlar sem engar breytingar verða á innra skipulagi hússins, fyrir utan þær að þar sem nú er bílgeymsla breytist í vinnustofu eða leikherbergi. Bílskúrshurðin verður fjarlægð og gluggar settir inn í staðinn. Ný inngangsshurð verður sett á norðurvegg þar sem gluggi var áður. Innangengt verður úr nýju bílgeymslunni inn í leikherbergið sem áður var bílgeymsla.

ARNARHRUN 40, HAFNARFJÖRÐUR
AÐALUPPDRÁTTUR
ÚTLIT OG SNEIDING

INGUNN HELGA HAFSTAD ARKITEKT FA
020861-7499
HEITING Ingunnhelga@hotmali.com
SMA 502 7577, 8812641

Dagsetning	Teiknað	Hannað	Kvarði	Teikning nr.
29.04.03	IHH		1:100	100