



Undirstöður grunnmynd  
Málkvarði 1:50

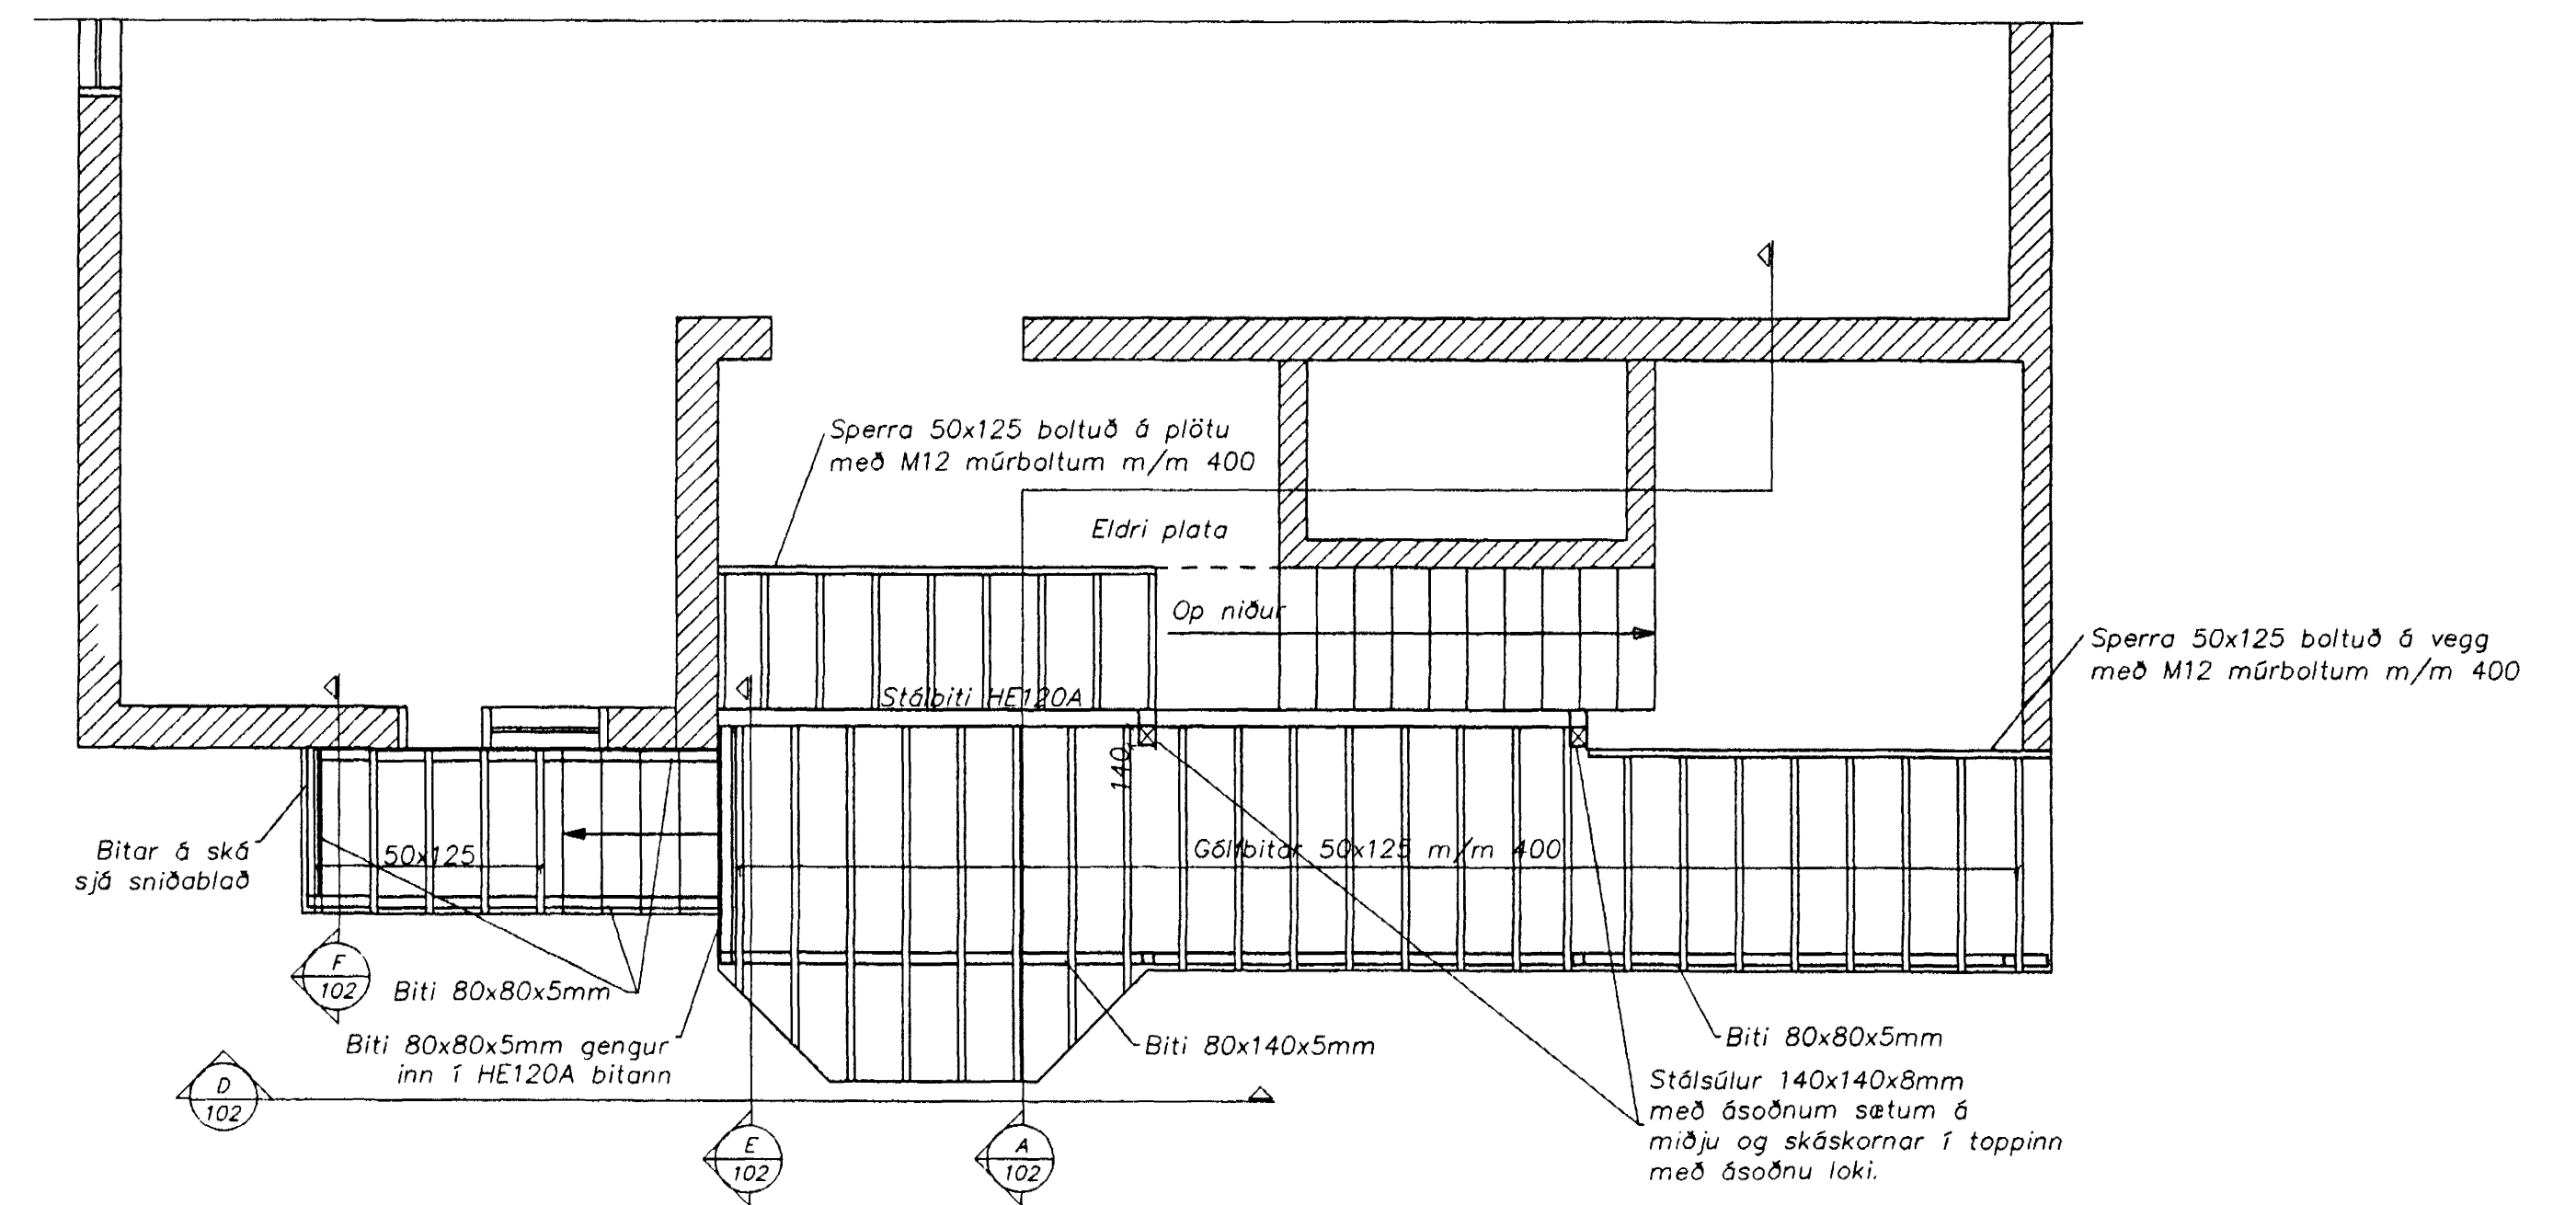

Gólfplata grunnmynd  
Málkvarði 1:50

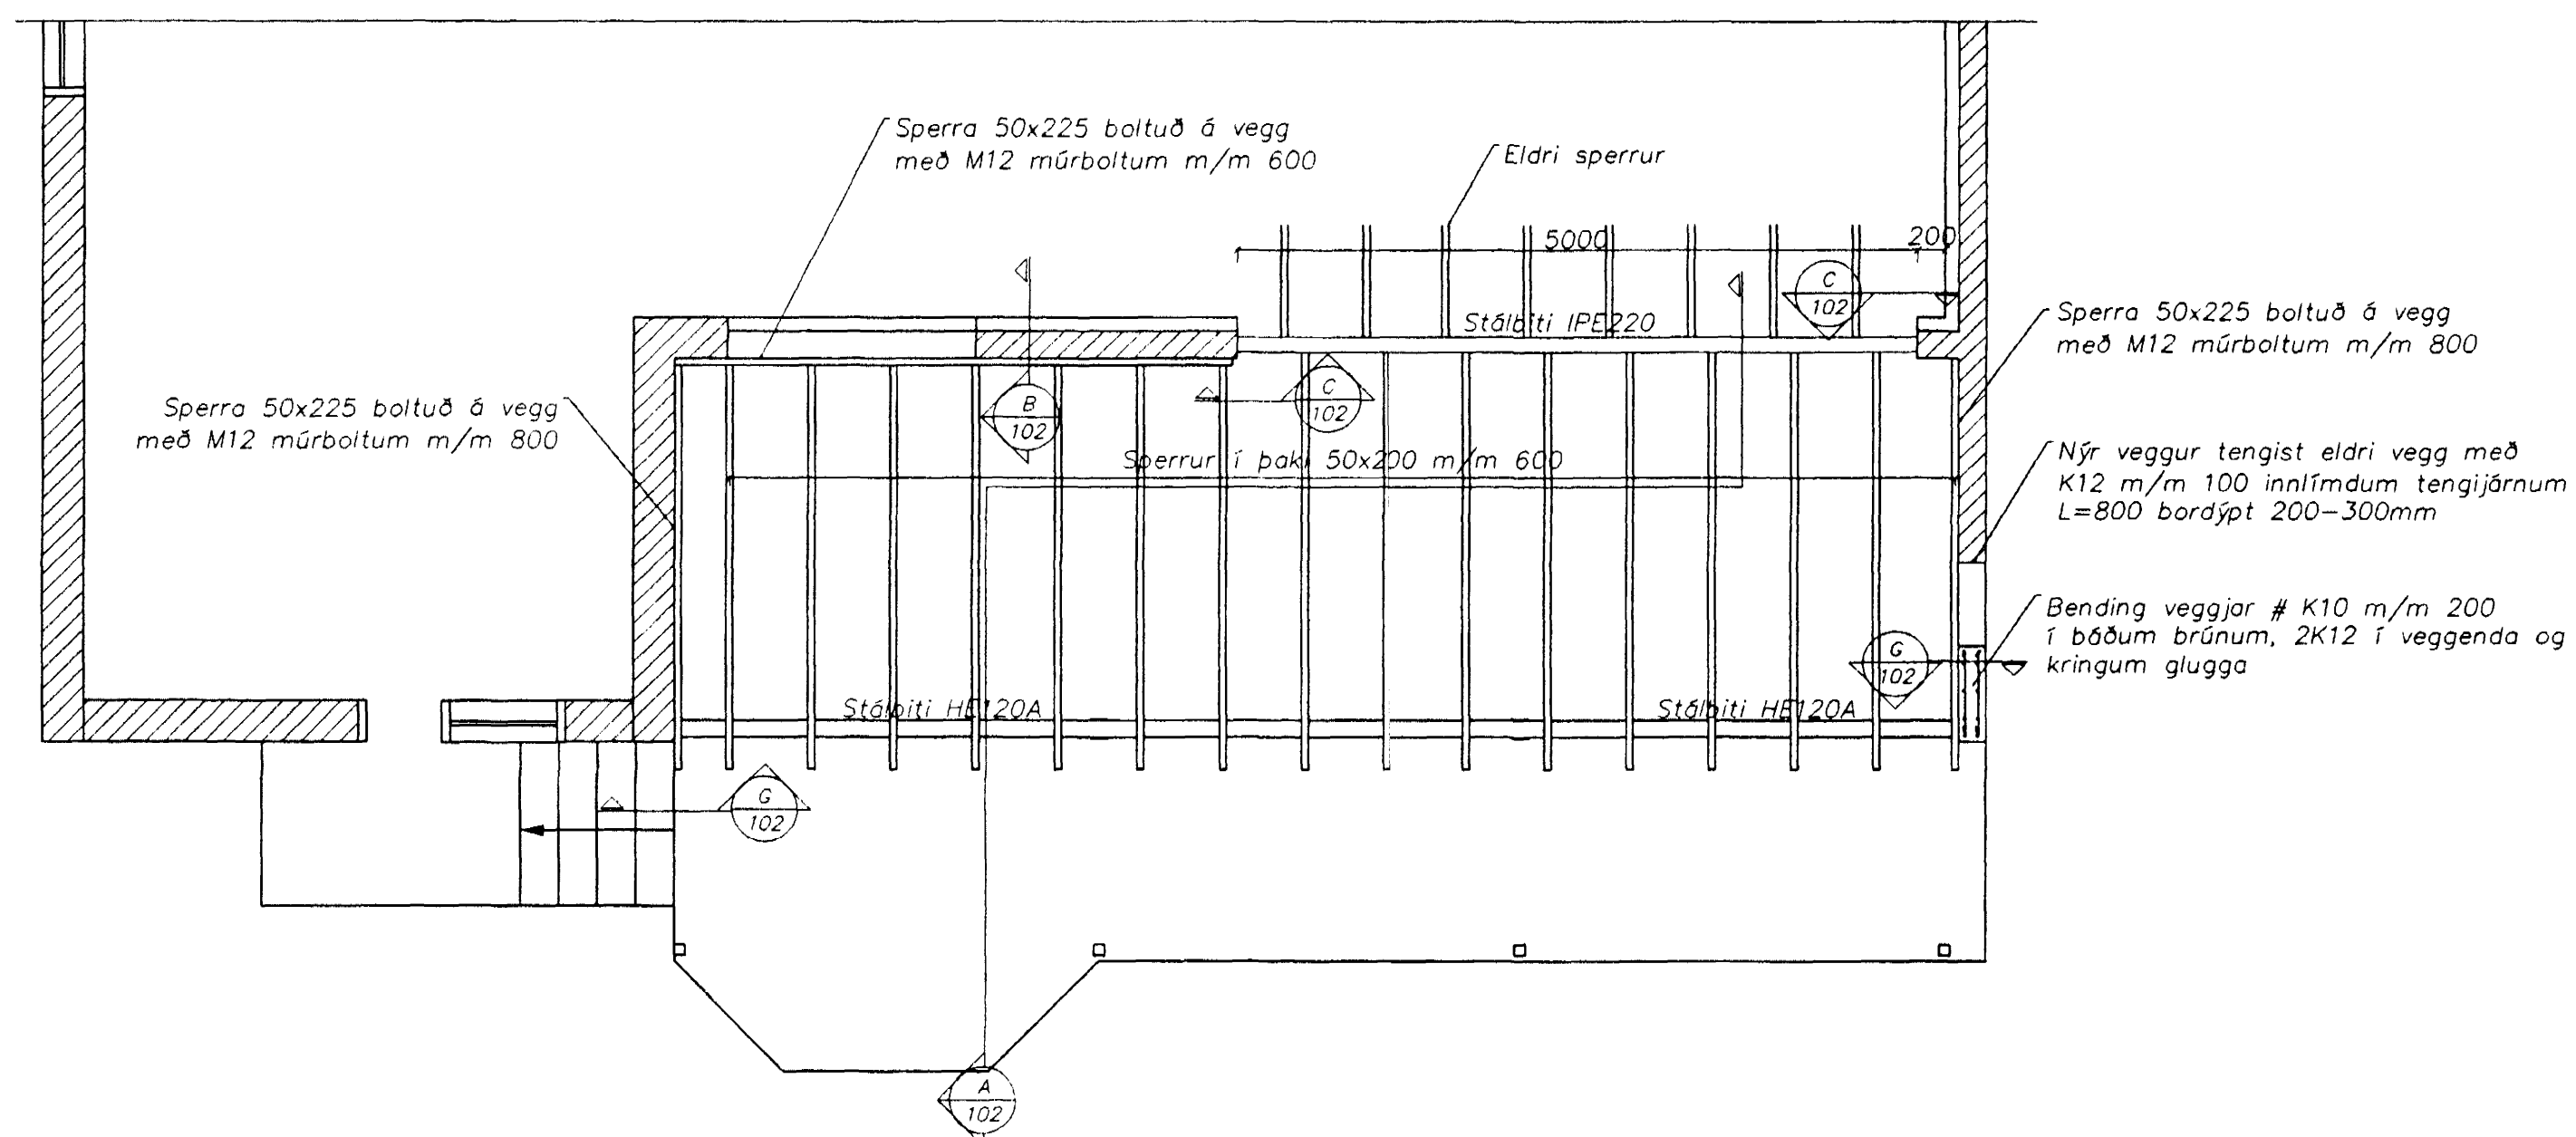

Þak grunnmynd  
Málkvarði 1:50

Skýringar:

Öll mál takist á staðnum í samráði við arkitekt.

Stálbitar skulu soðnir saman á samskeytum, a-mál suðu skal ekki vera minna en veggþykkt bita og lengd suðu jöfn lengd samtengingar.

Frekari skýringar sjá teikningu nr. 100.

E-Strengingur ehf.			Arnahraun 40, Hafnarfirði, viðbygging	
Verkfæðisþjónusta			Burðarvirki	
Hafnarfirði 21.9.1999			Grunnmynd	
Hafnarfirði 21.9.1999			dagsetning:	
Hafnarfirði 21.9.1999			tekn. nr. 101	
Hafnarfirði 21.9.1999			málkvarði 1:50	
Hafnarfirði 21.9.1999			A1	