
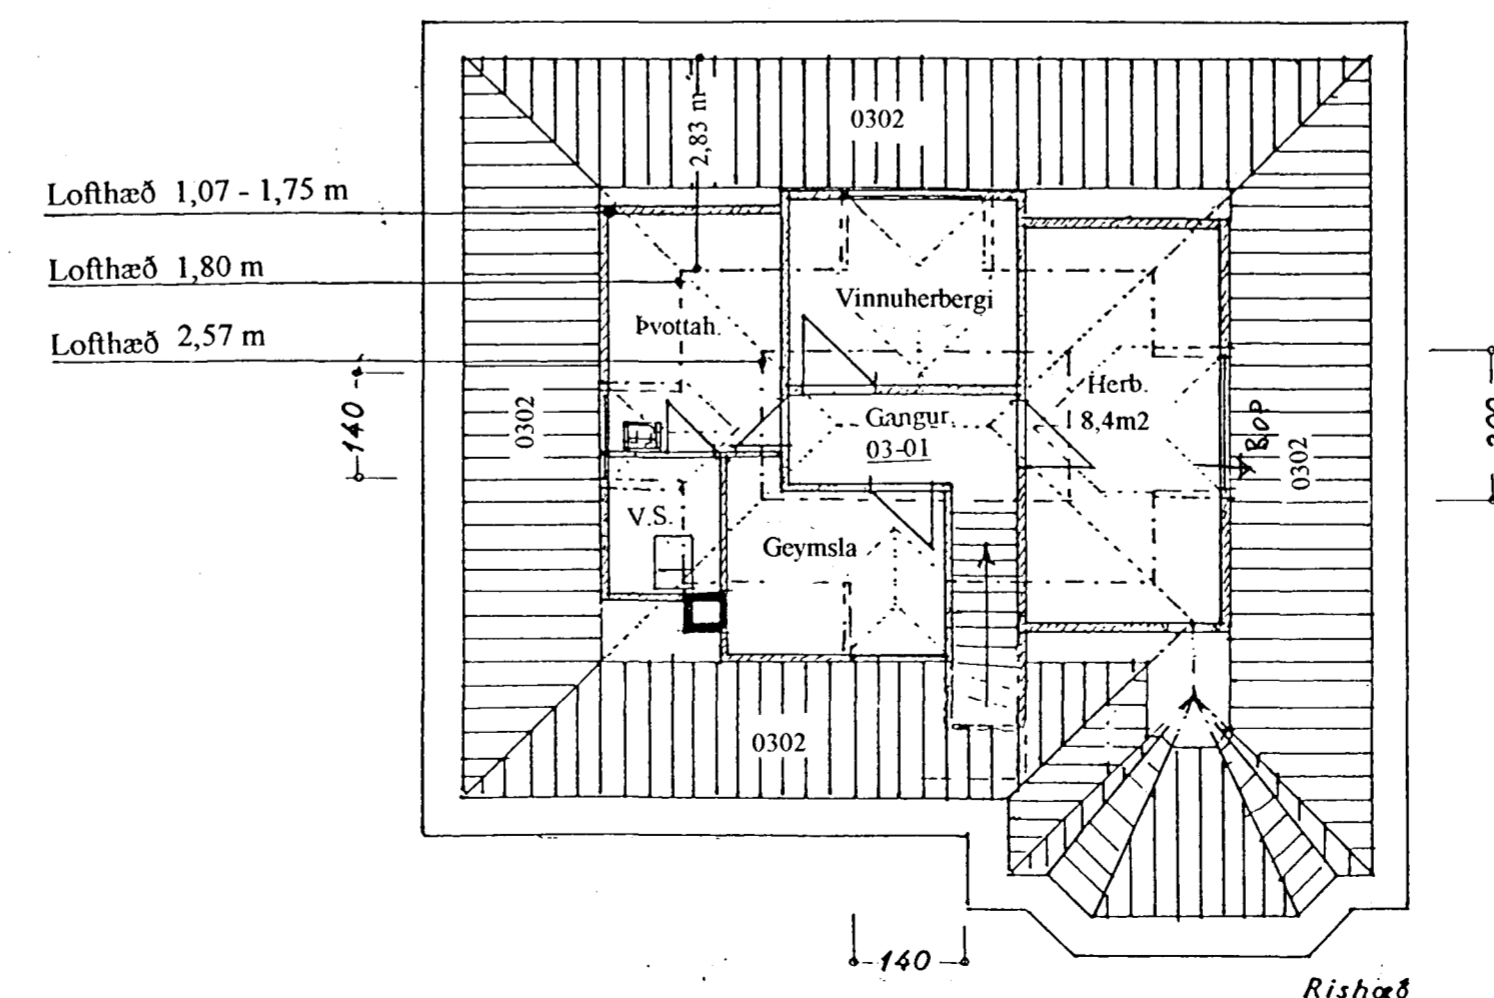
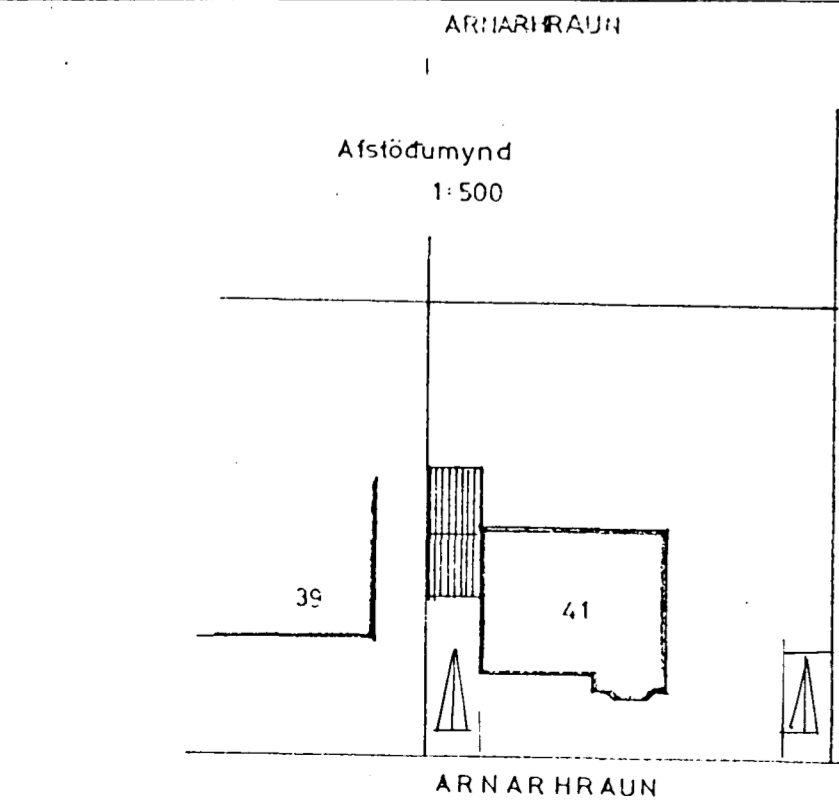
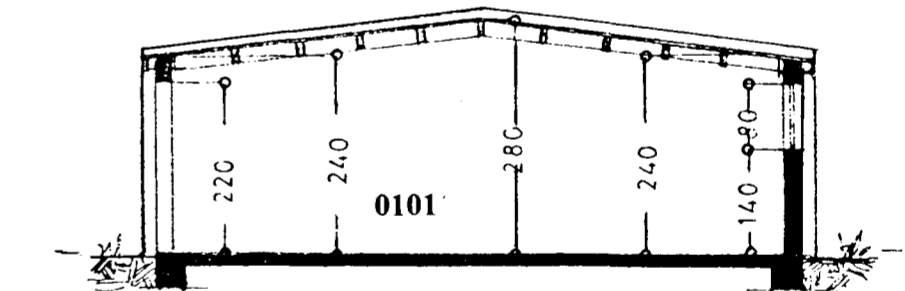
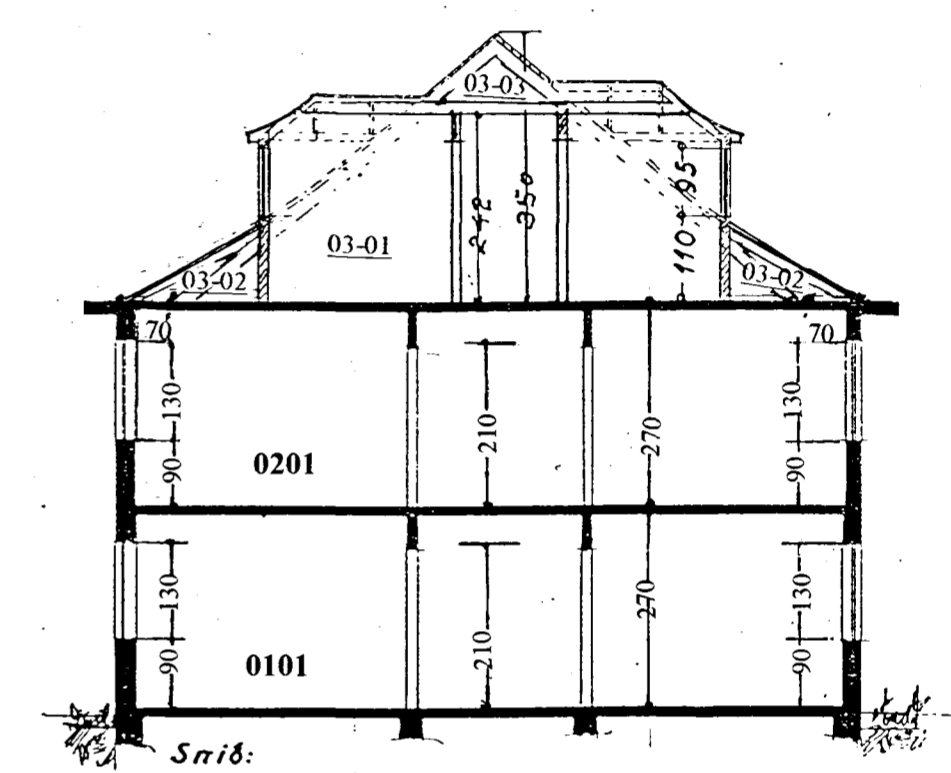
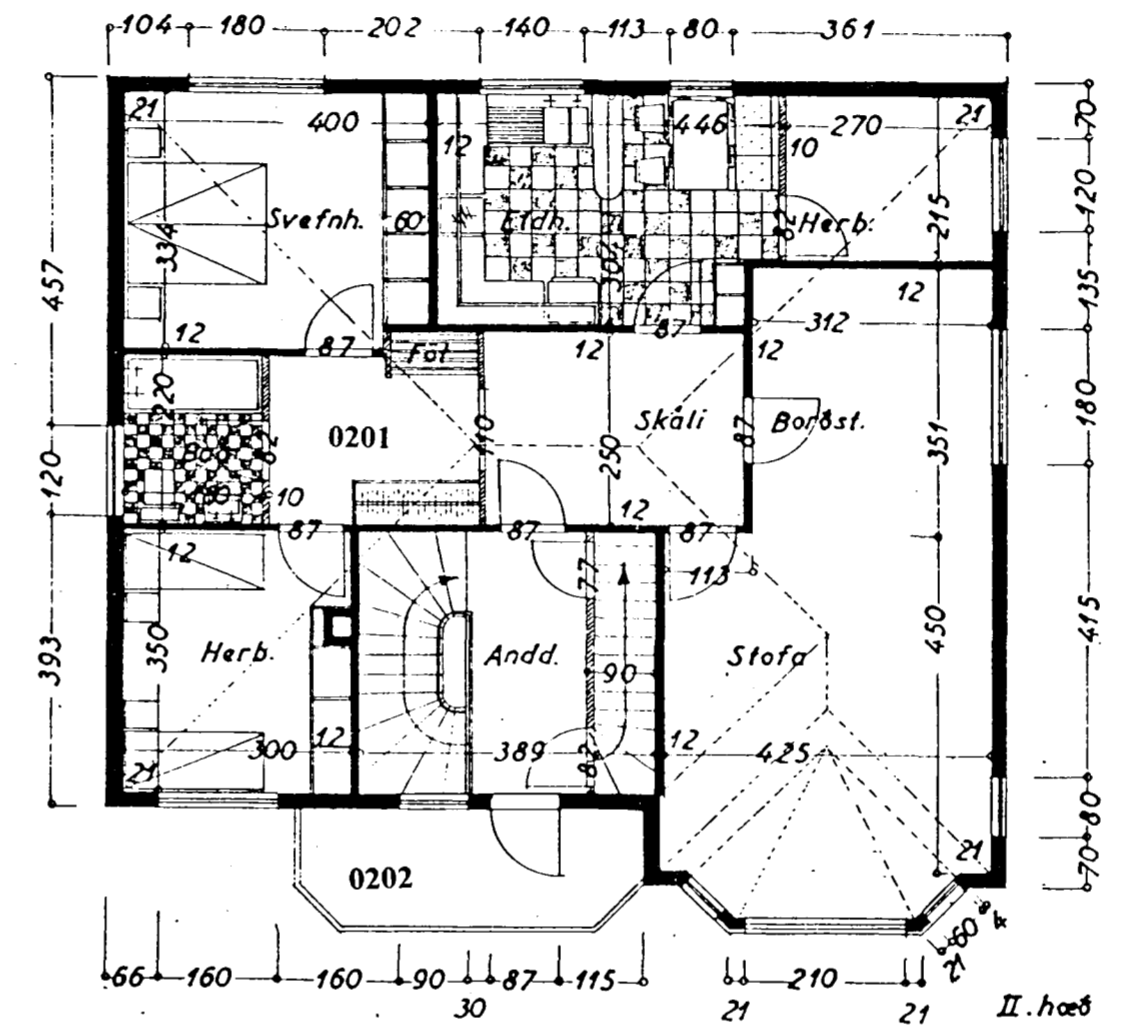


Samþykkt þann  
15 SEPT. 1997  
Byggingatulltrúnni í Hafnarfirði  
Erlendur Hjalmarsson

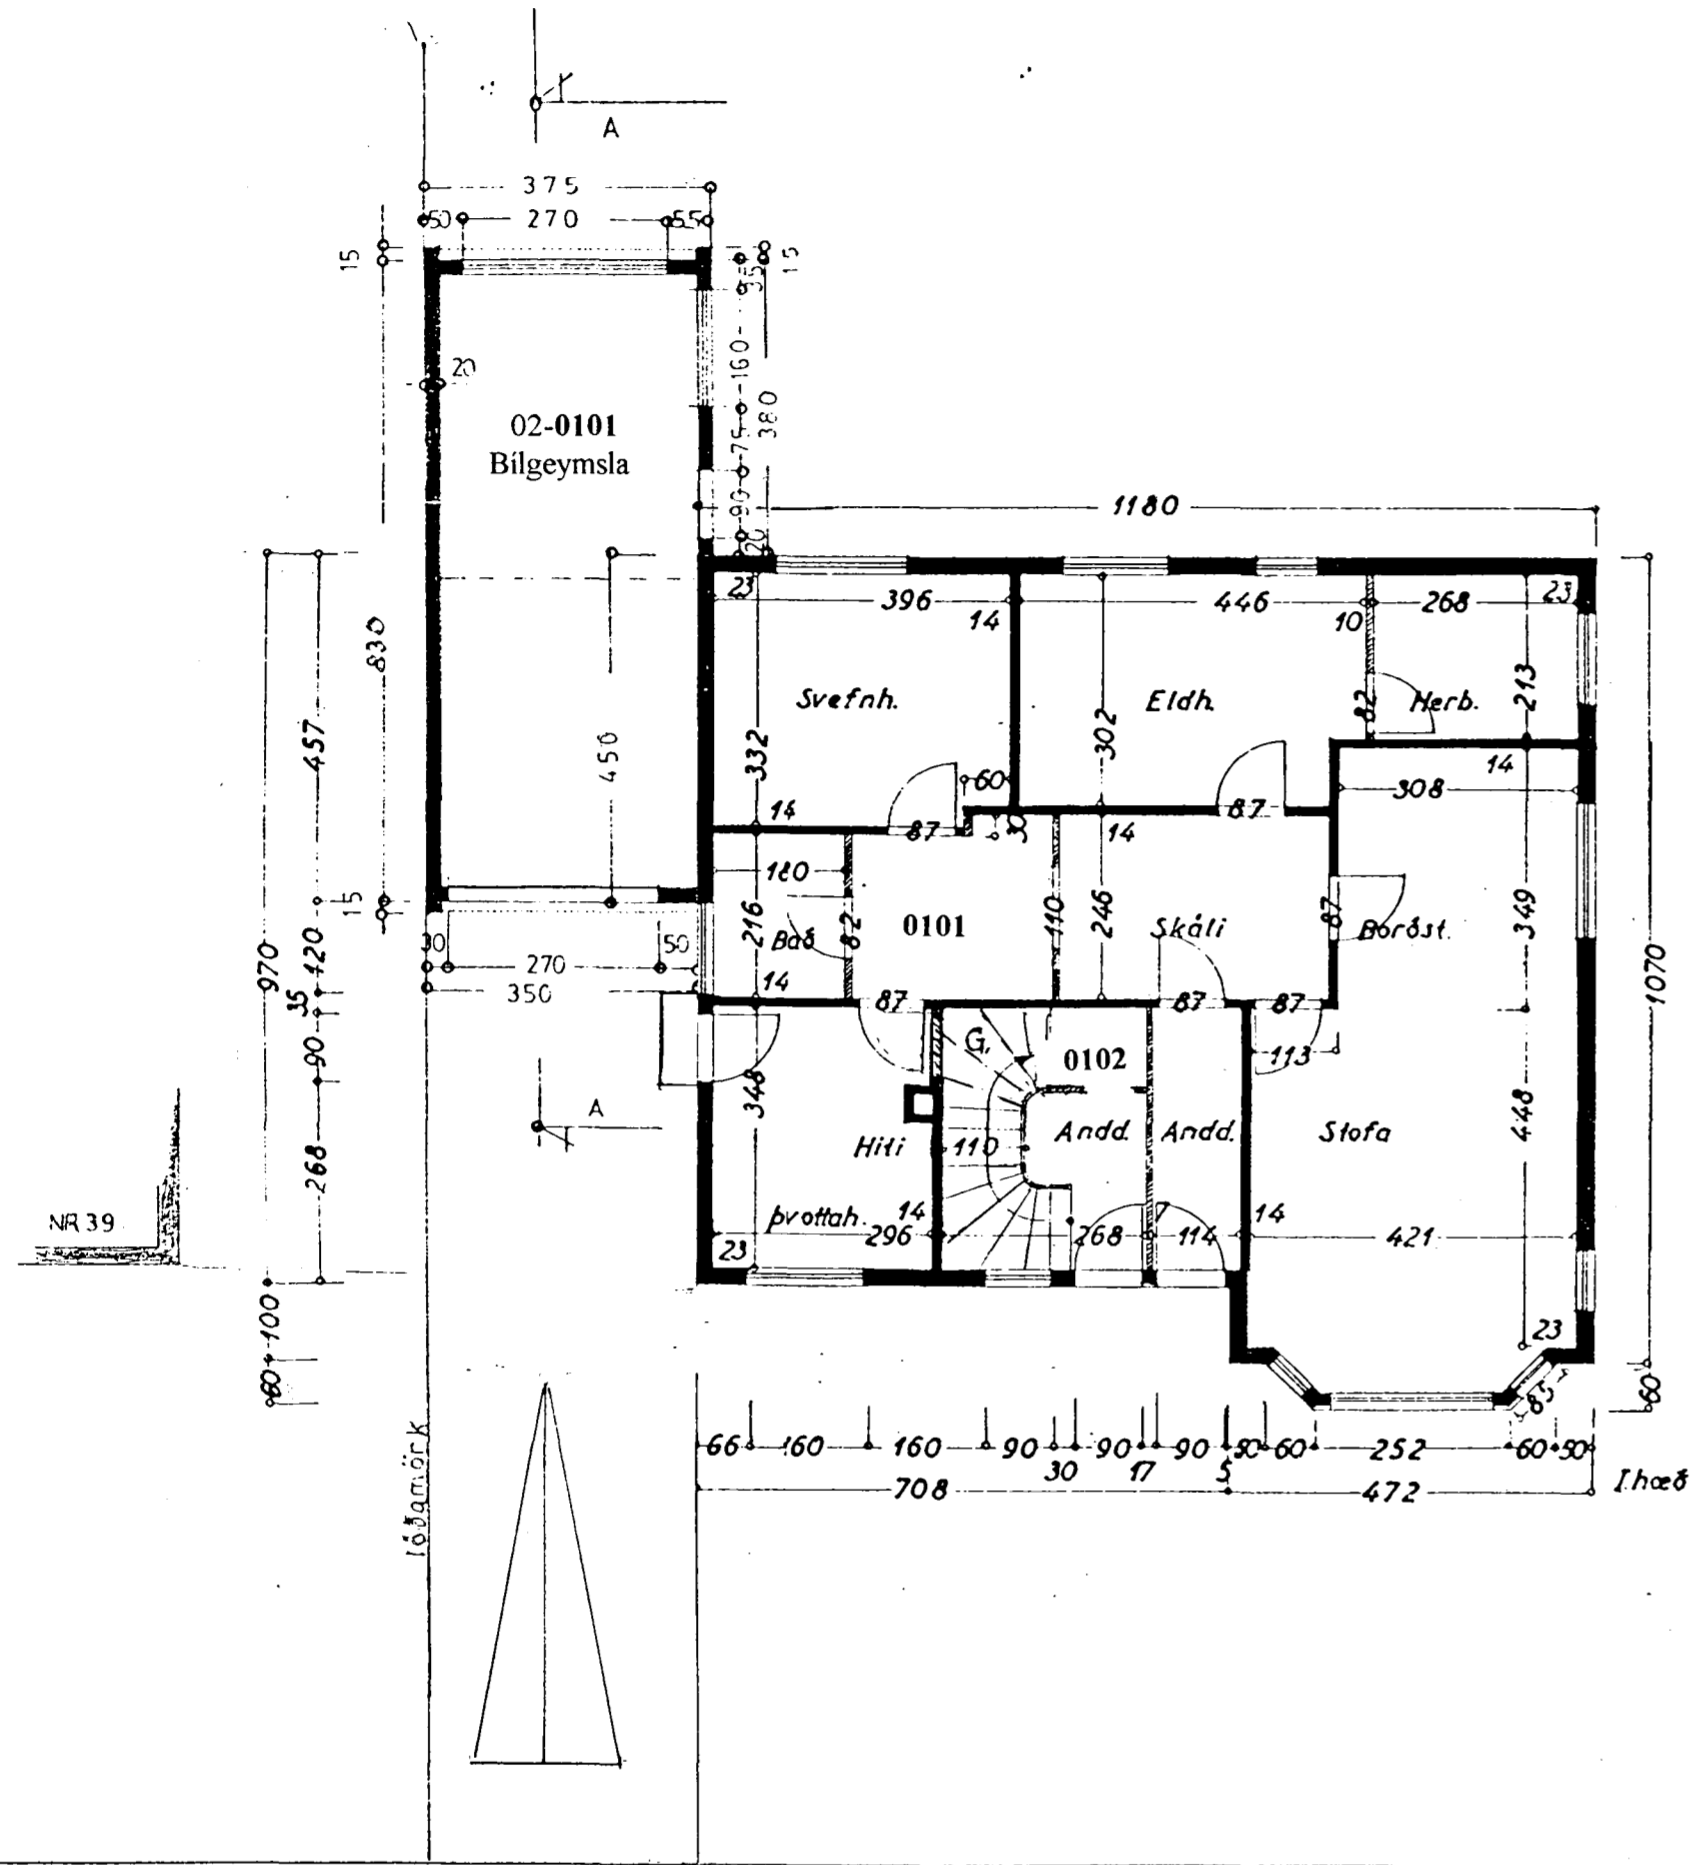

**Arnarhraun nr. 41.**  
Sjá skýringar á blaði 1.  
Grannmyndir og snið..... 1:100  
Afstöðumynd..... 1:500  
Blað nr. 2  
Hafnarfirði, 12. sept. 1997