




Samþykkt á fundi bygginga-
nefndar þ. 28/5 1969
Endmælt 13/9 72
BYGGINGAFULLTRÚINN
Í HAFNARFIRÐI
F. Sigurdsson

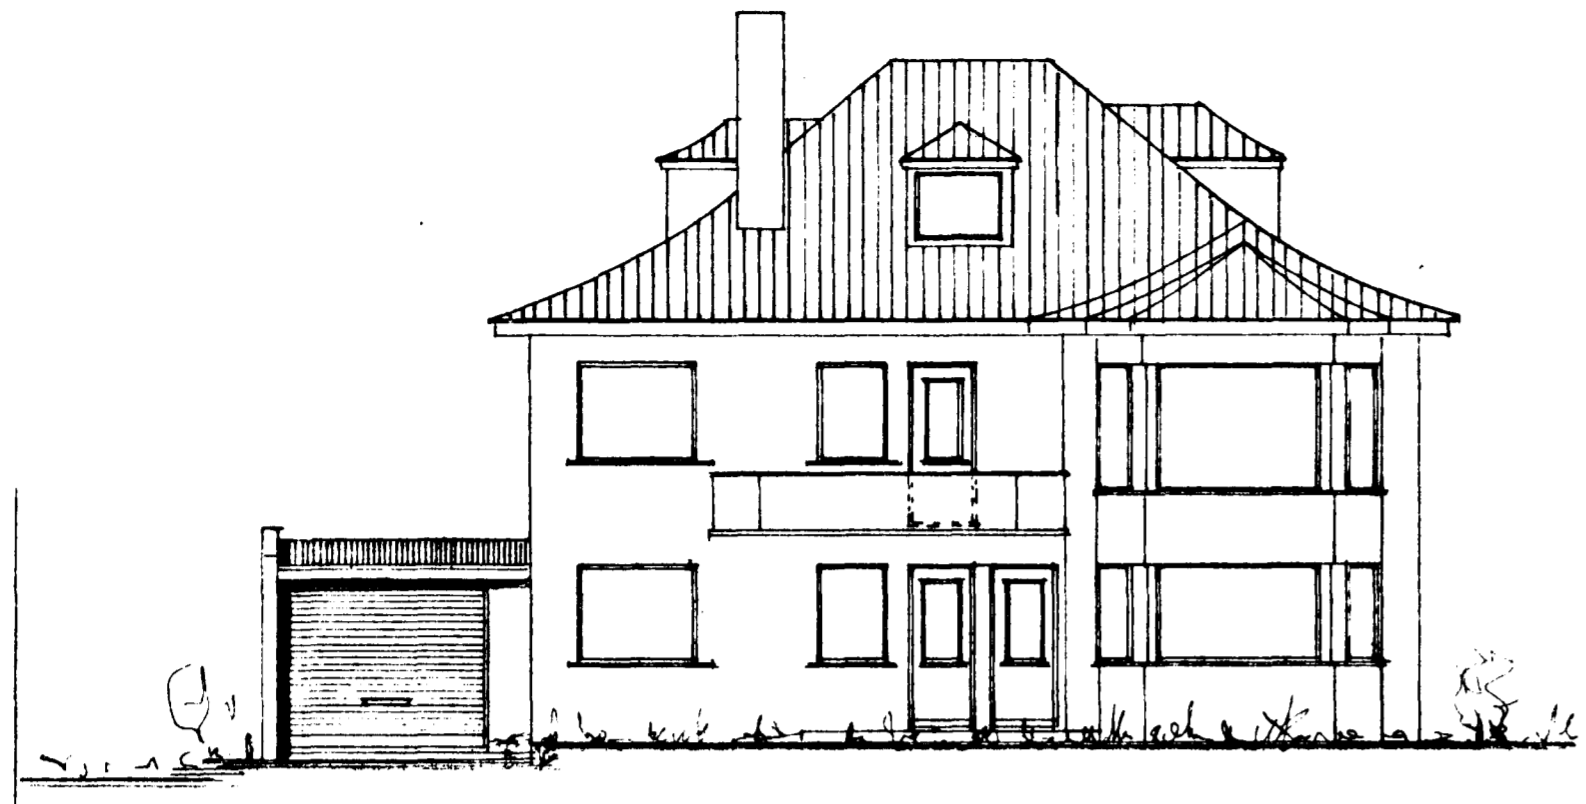


Sudvestur

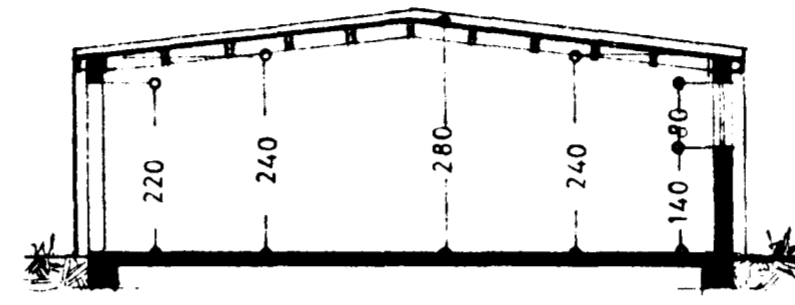


Snid: A-A

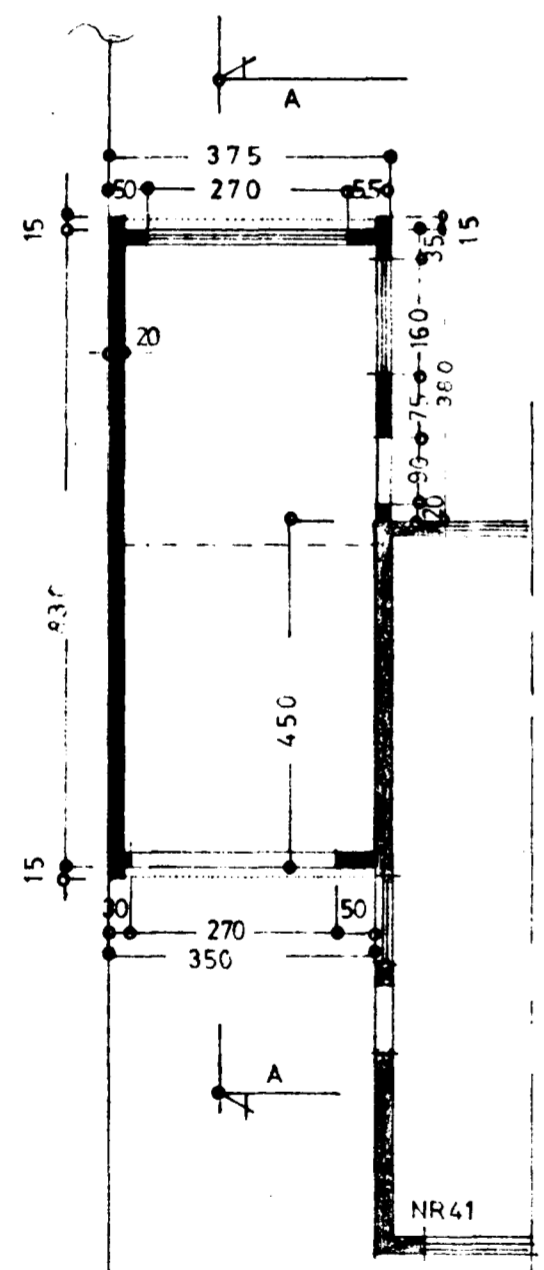


Grunnmynd

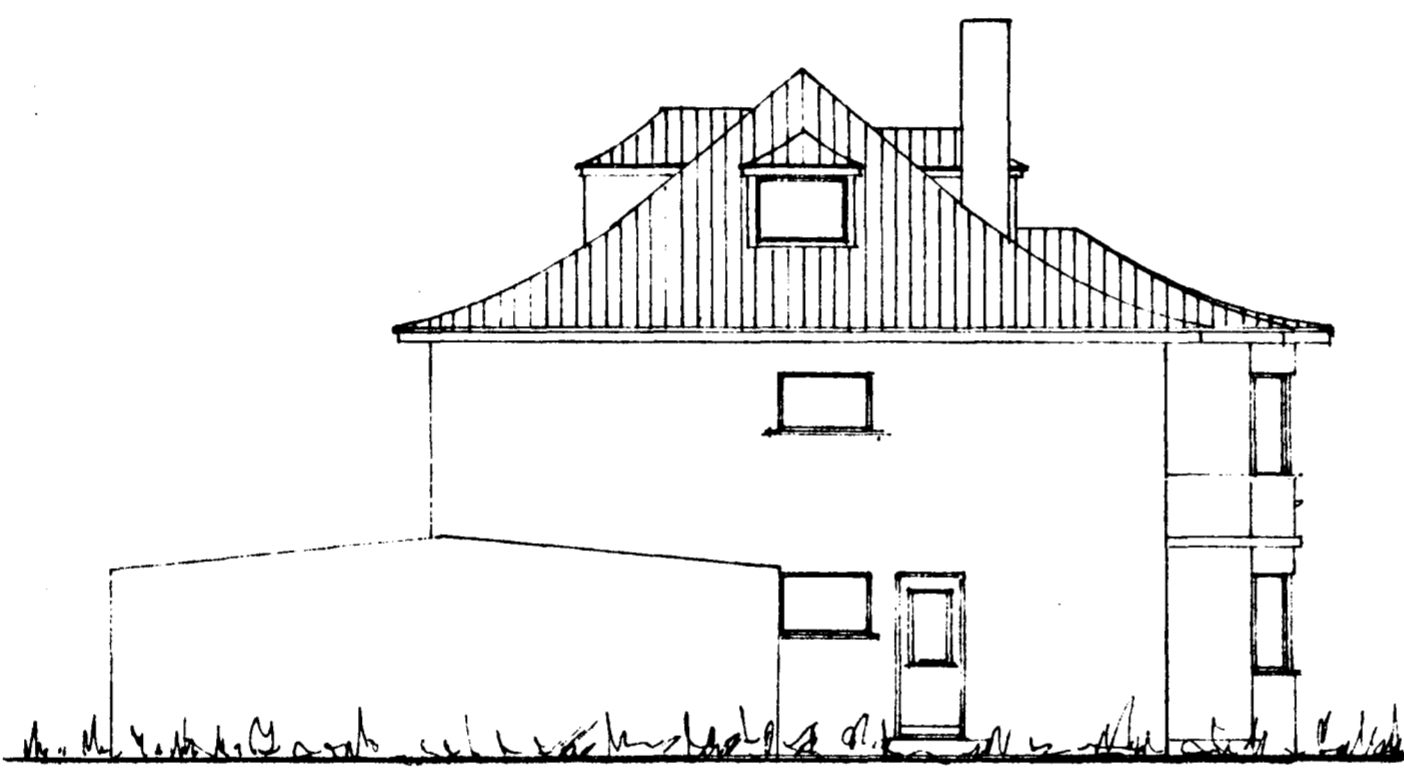



Nordvestur

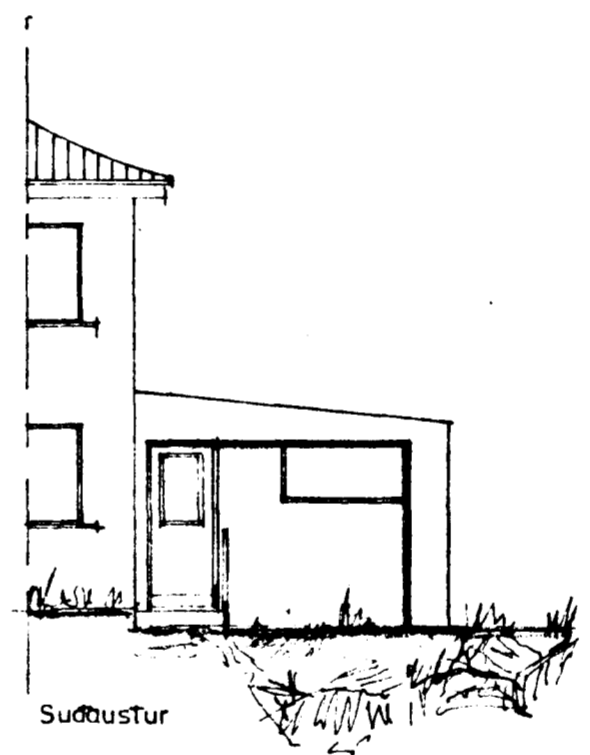

Sudostur

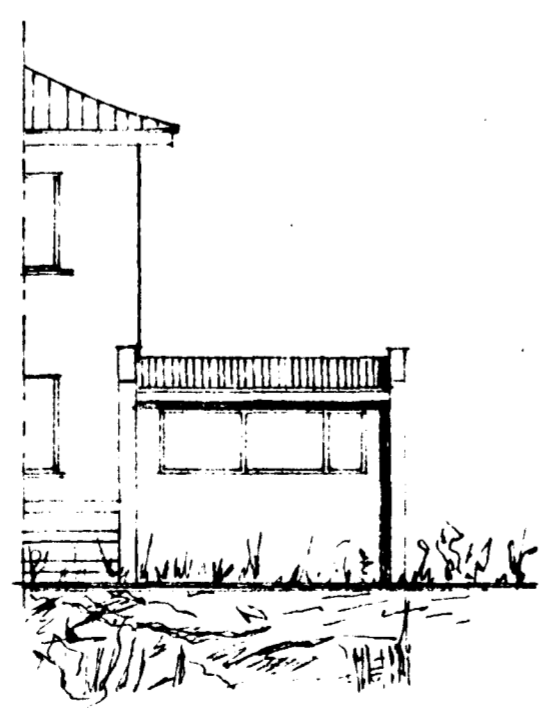

Nordostur

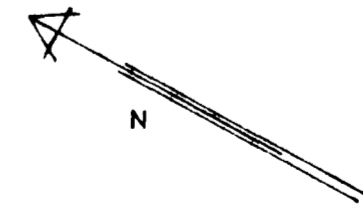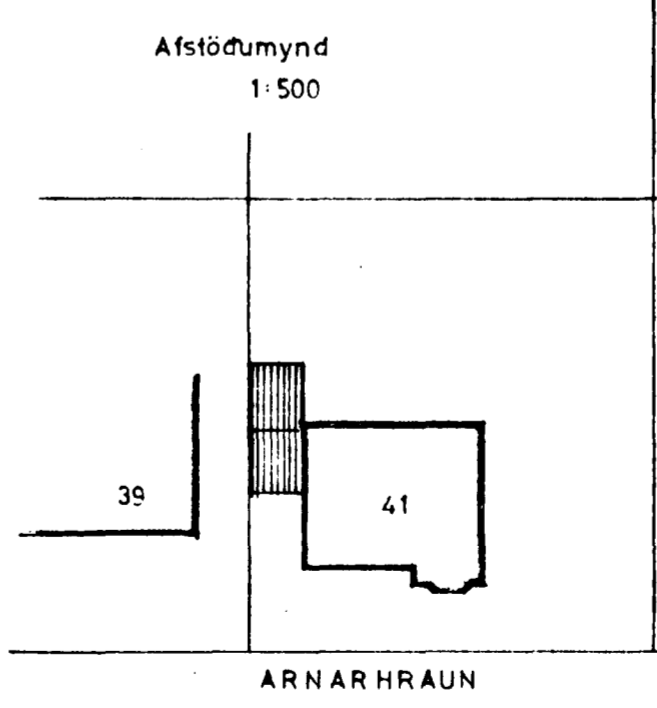

NR 39

ARNARHRAUN

Bílg: 30,0 m² 78,0 m³

ARNARHRAUN NR 41
BILGEYMSLA

Útlit } 1:100
Grunnmynd }
Snid }
Afstöðumynd 1:500

Stalmarfirdi 22.02.1969
F. Sigurdsson