
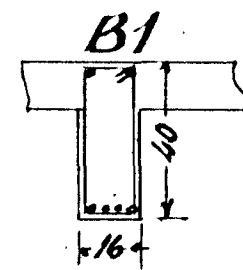


Arnarhraun nr. 41

Eig Kristján Jónsson




Járnbent steinsteypa

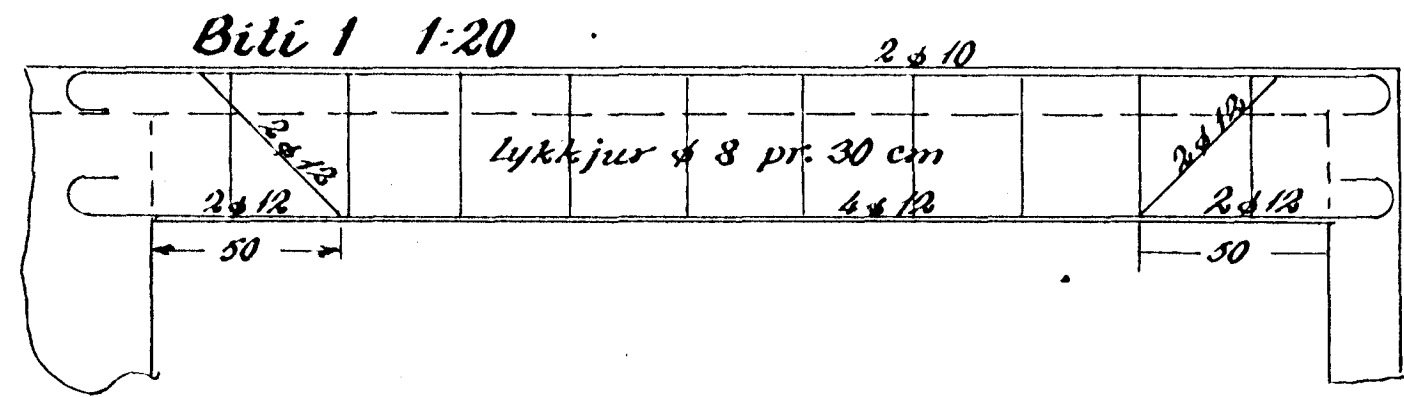


Blöndun sleypu 1:3:3

Yfir dyr og glugga komi 2 á 10, nema annars sé getið


Plötubýktir í ○

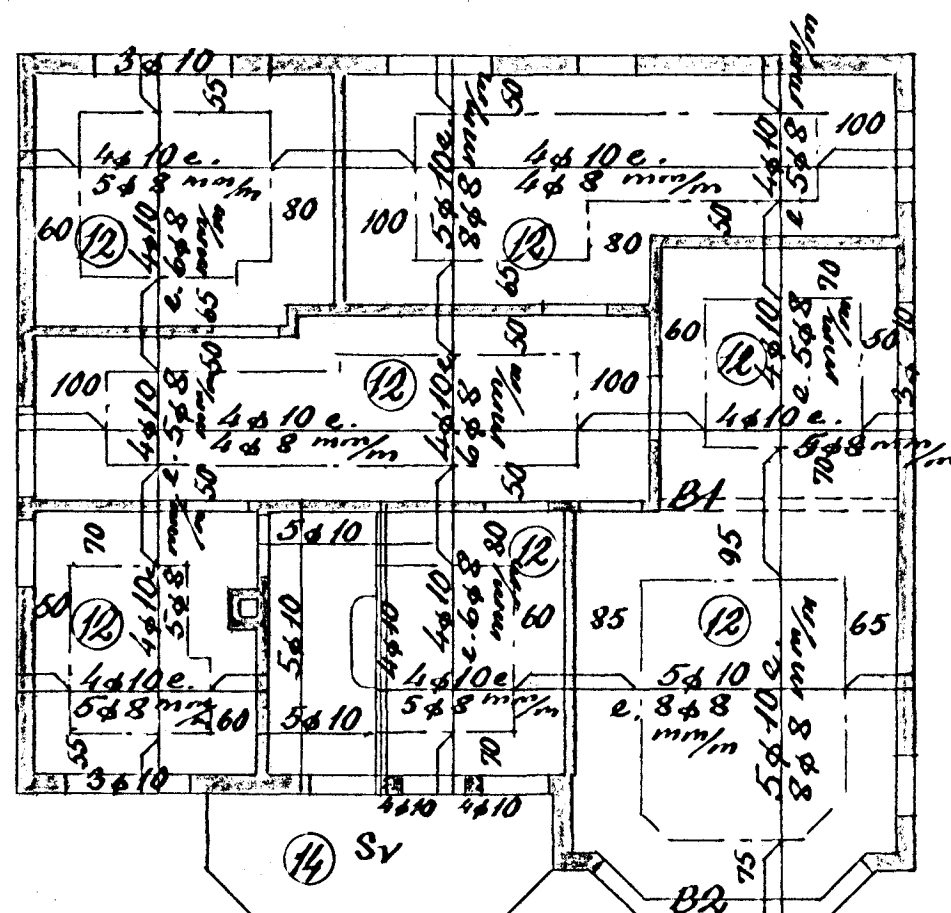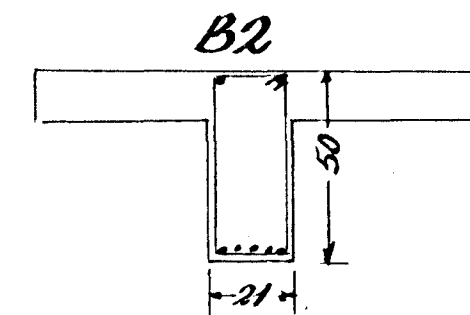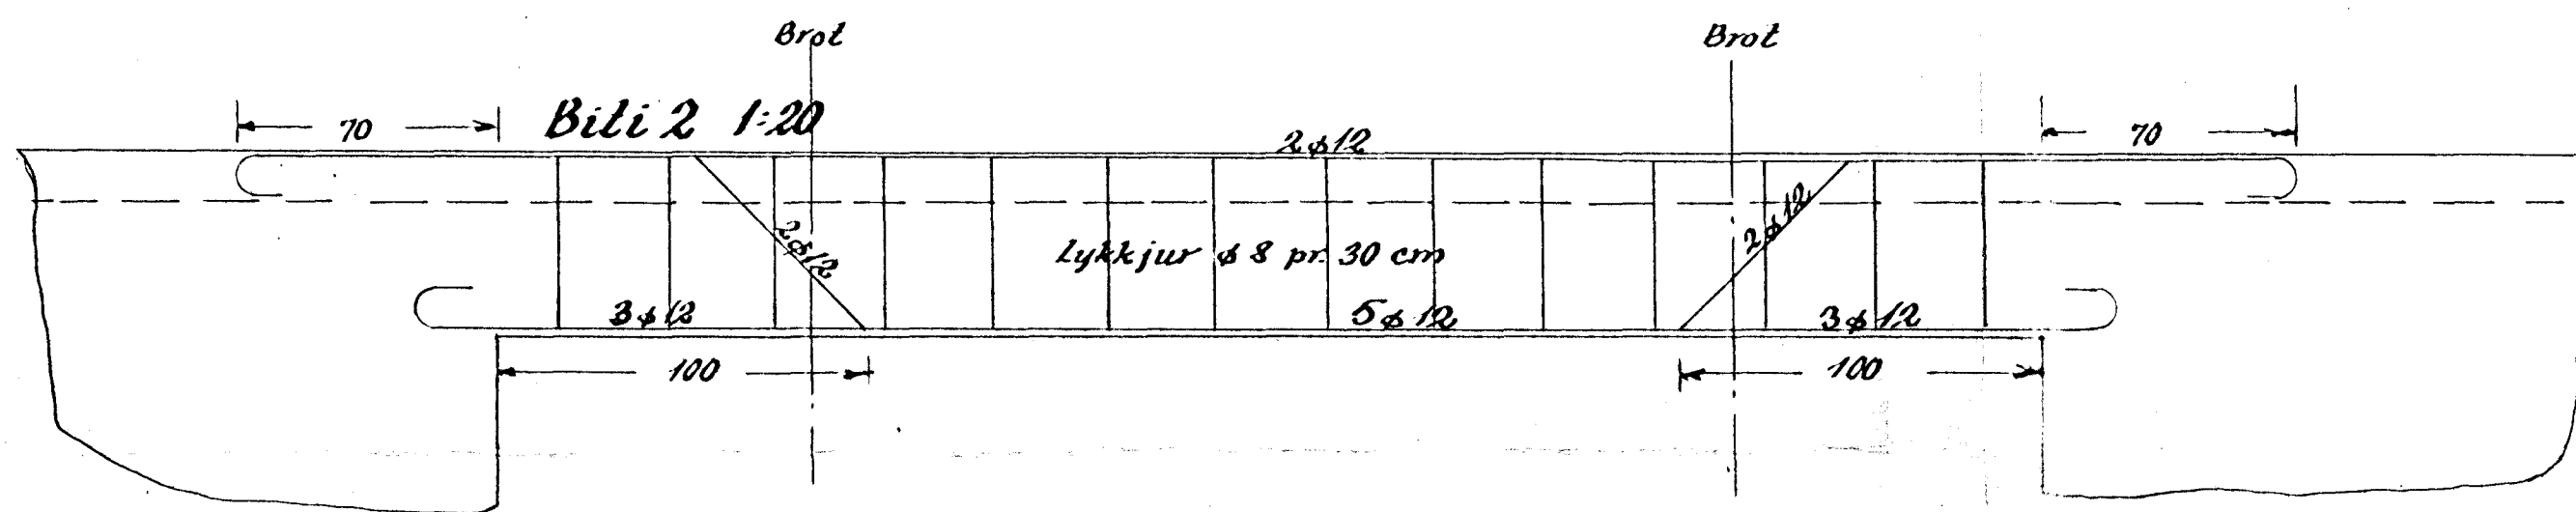

Loft yfir 1. hæð 1:100

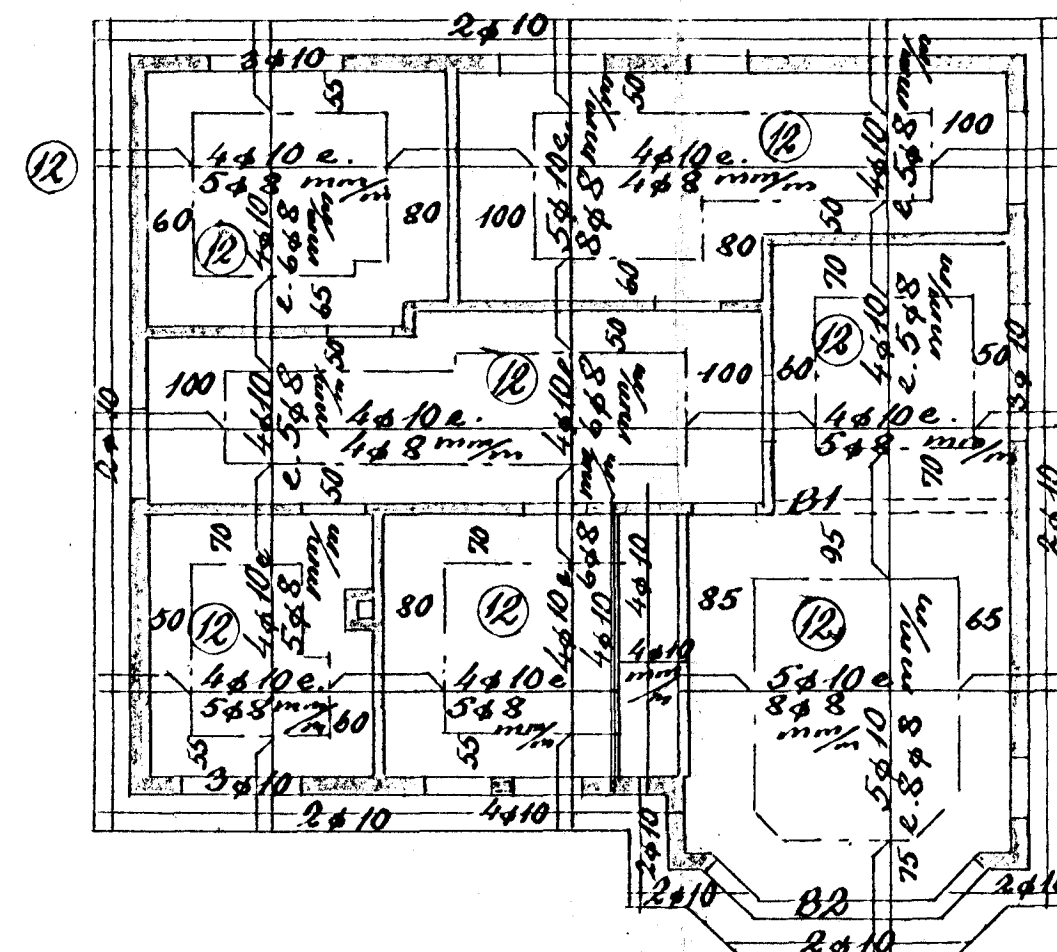

Loft yfir 2. hæð 1:100

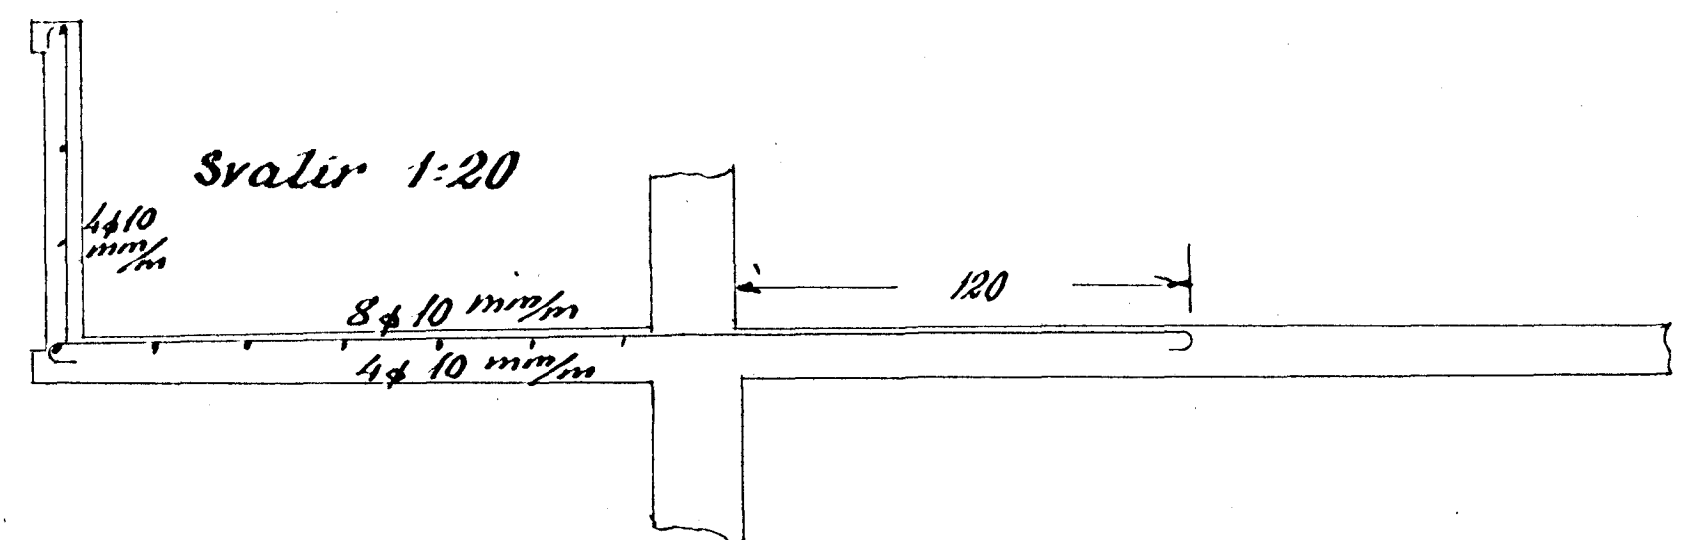

Hafnarf. í ág. 1958

Fig. II. Ólafsson