


Eig:

Oliver Steinn


Önefnd gata nr. 44

1:100

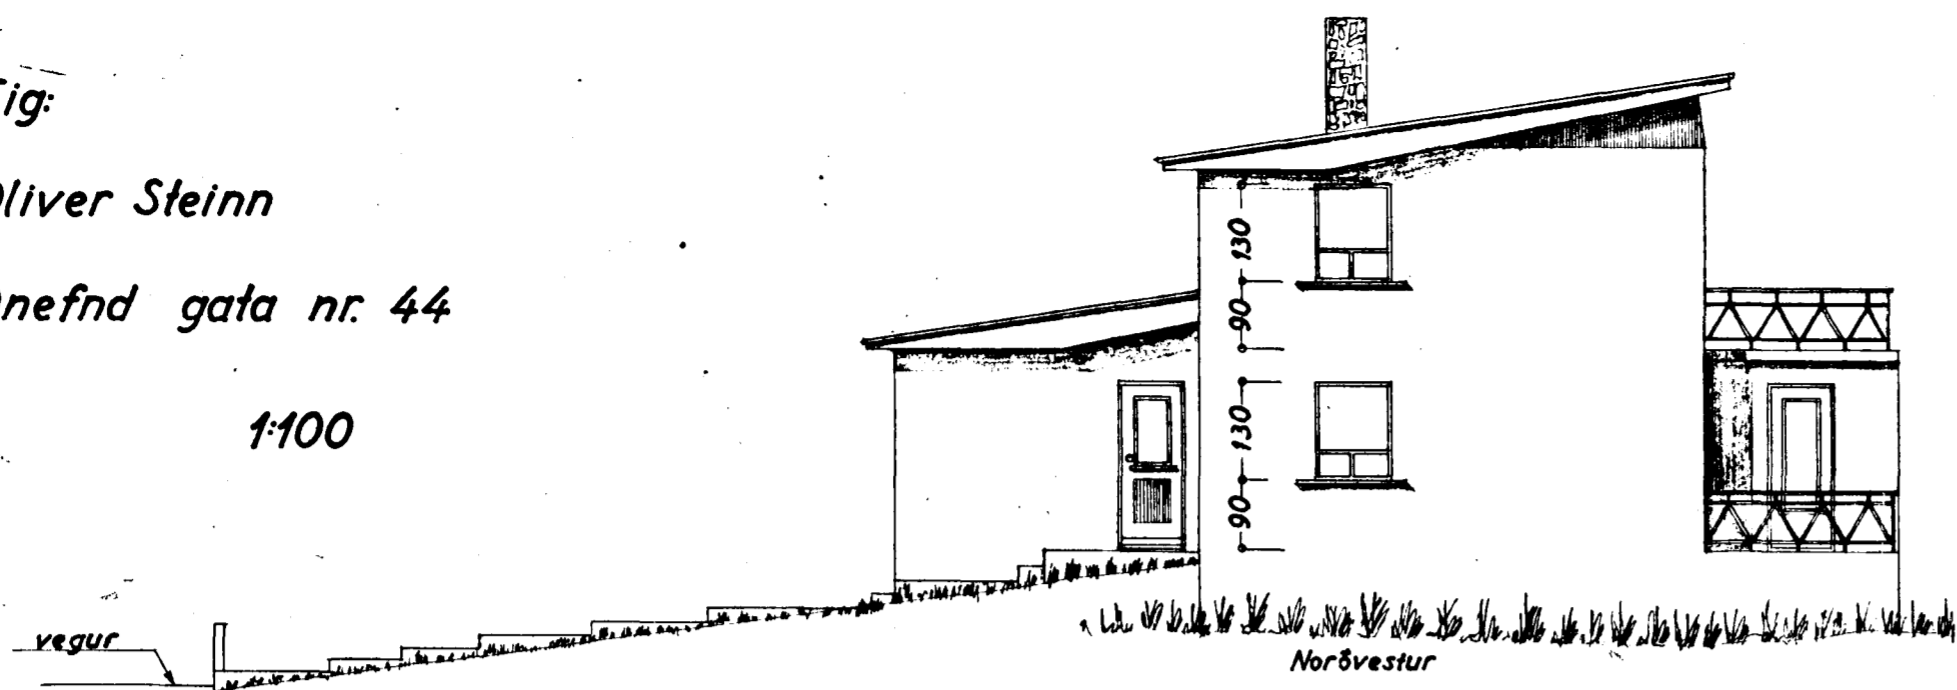

AFSTÖÐUMYND

1:500



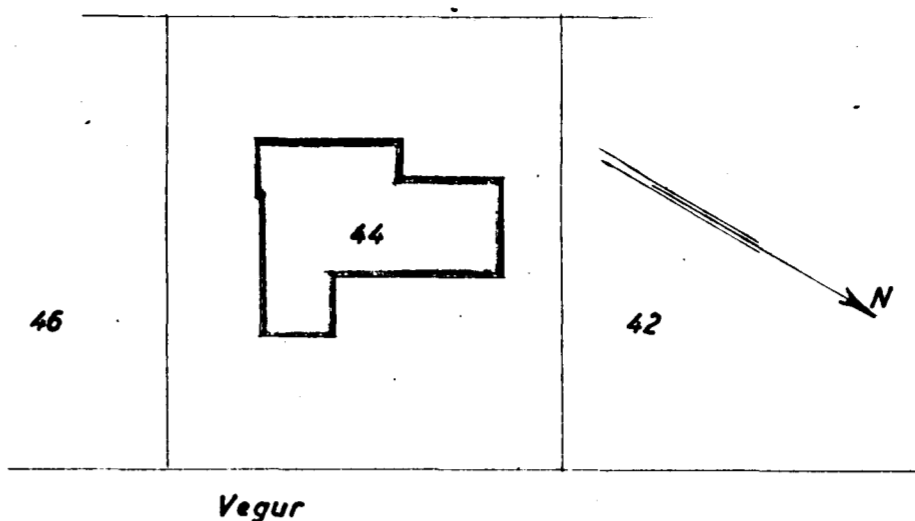


Samþykkt á fundi bygginga-
nefndar, haldinn 21. sept. 1956.




Sig. J. Olafsson

HÚSAMÍÐAMEISTARI: *Hjálmur Þorgrímsson*

MÚRAMEISTARI: *Þorvaldur Þorsteinsson*

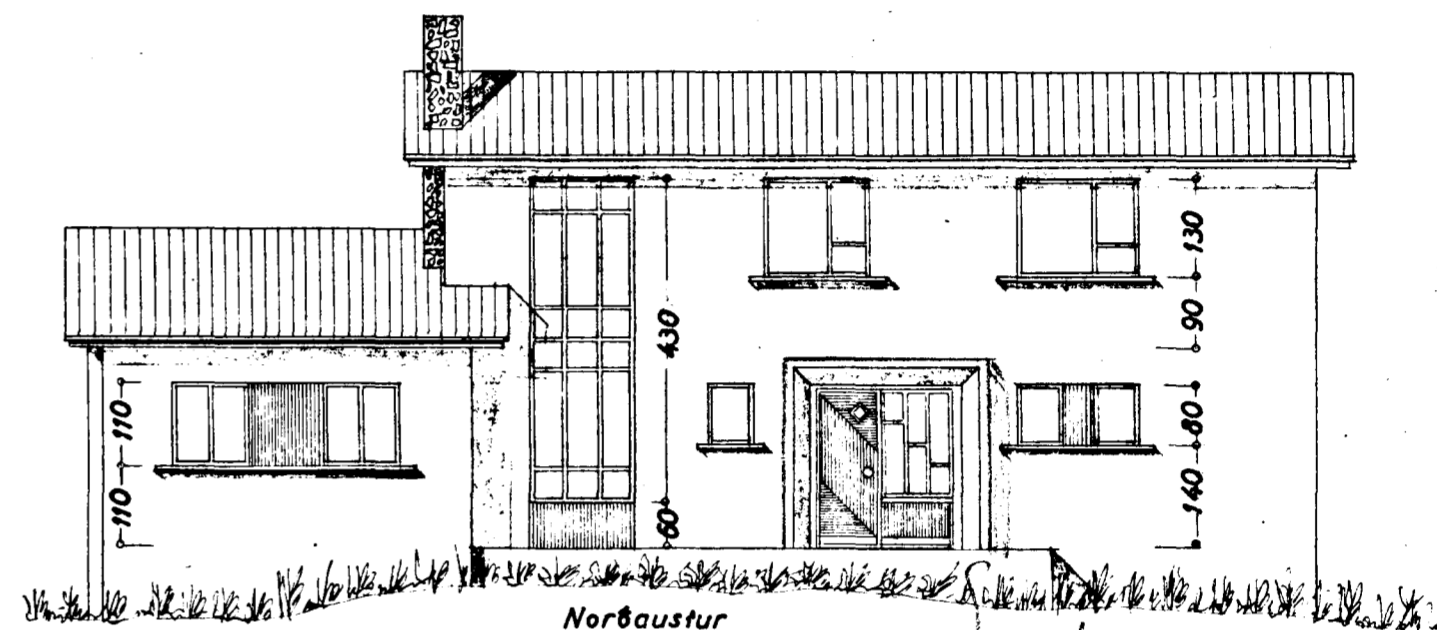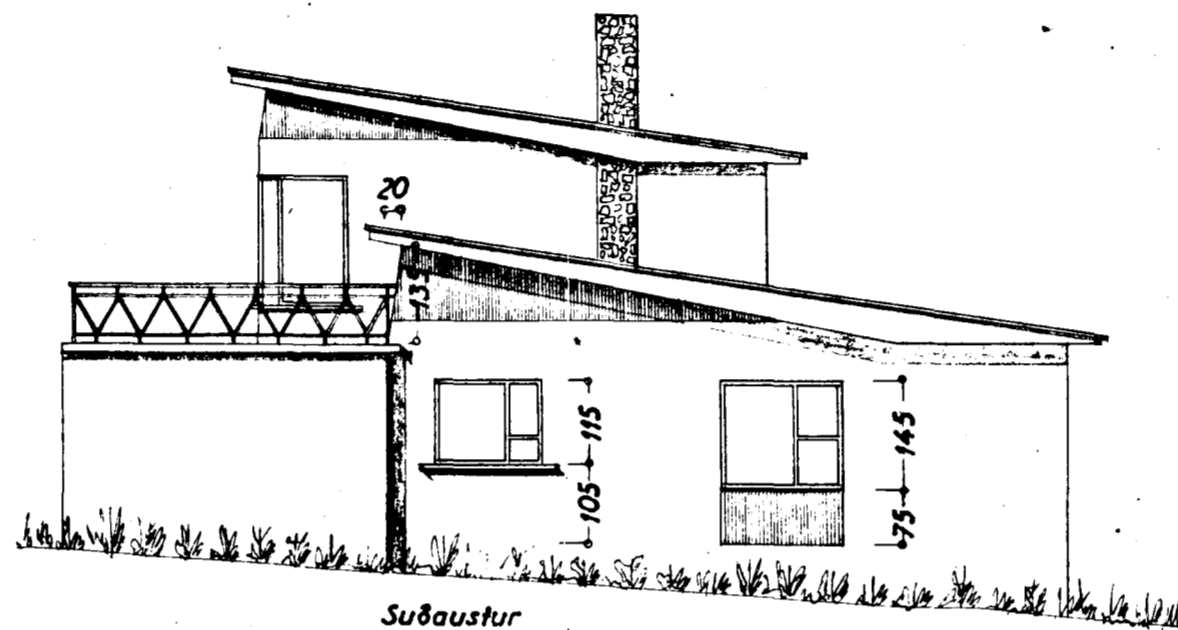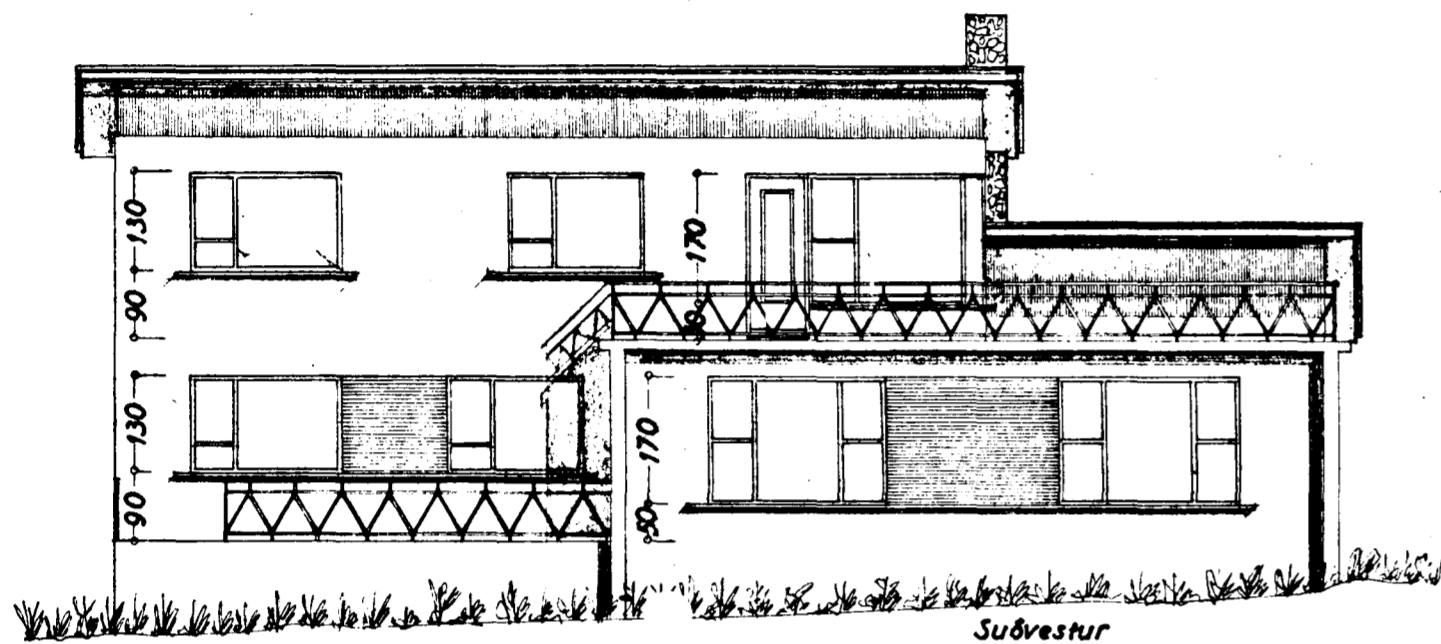

21/27/56

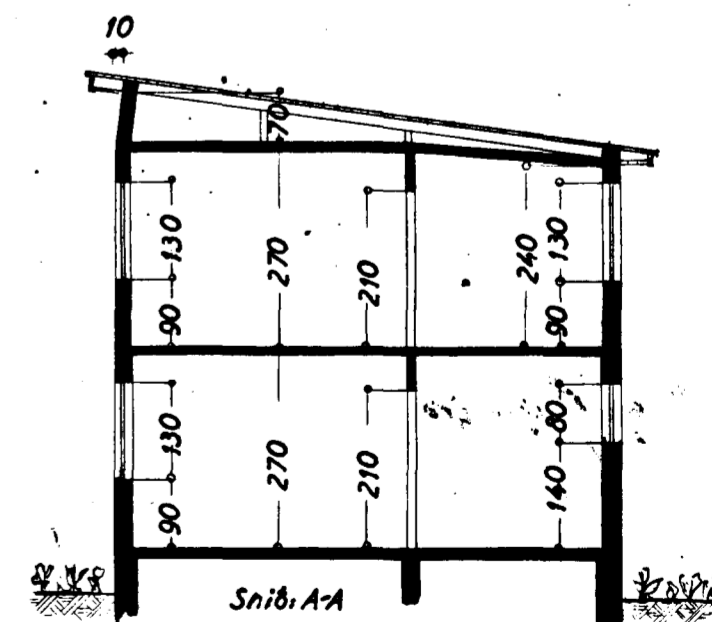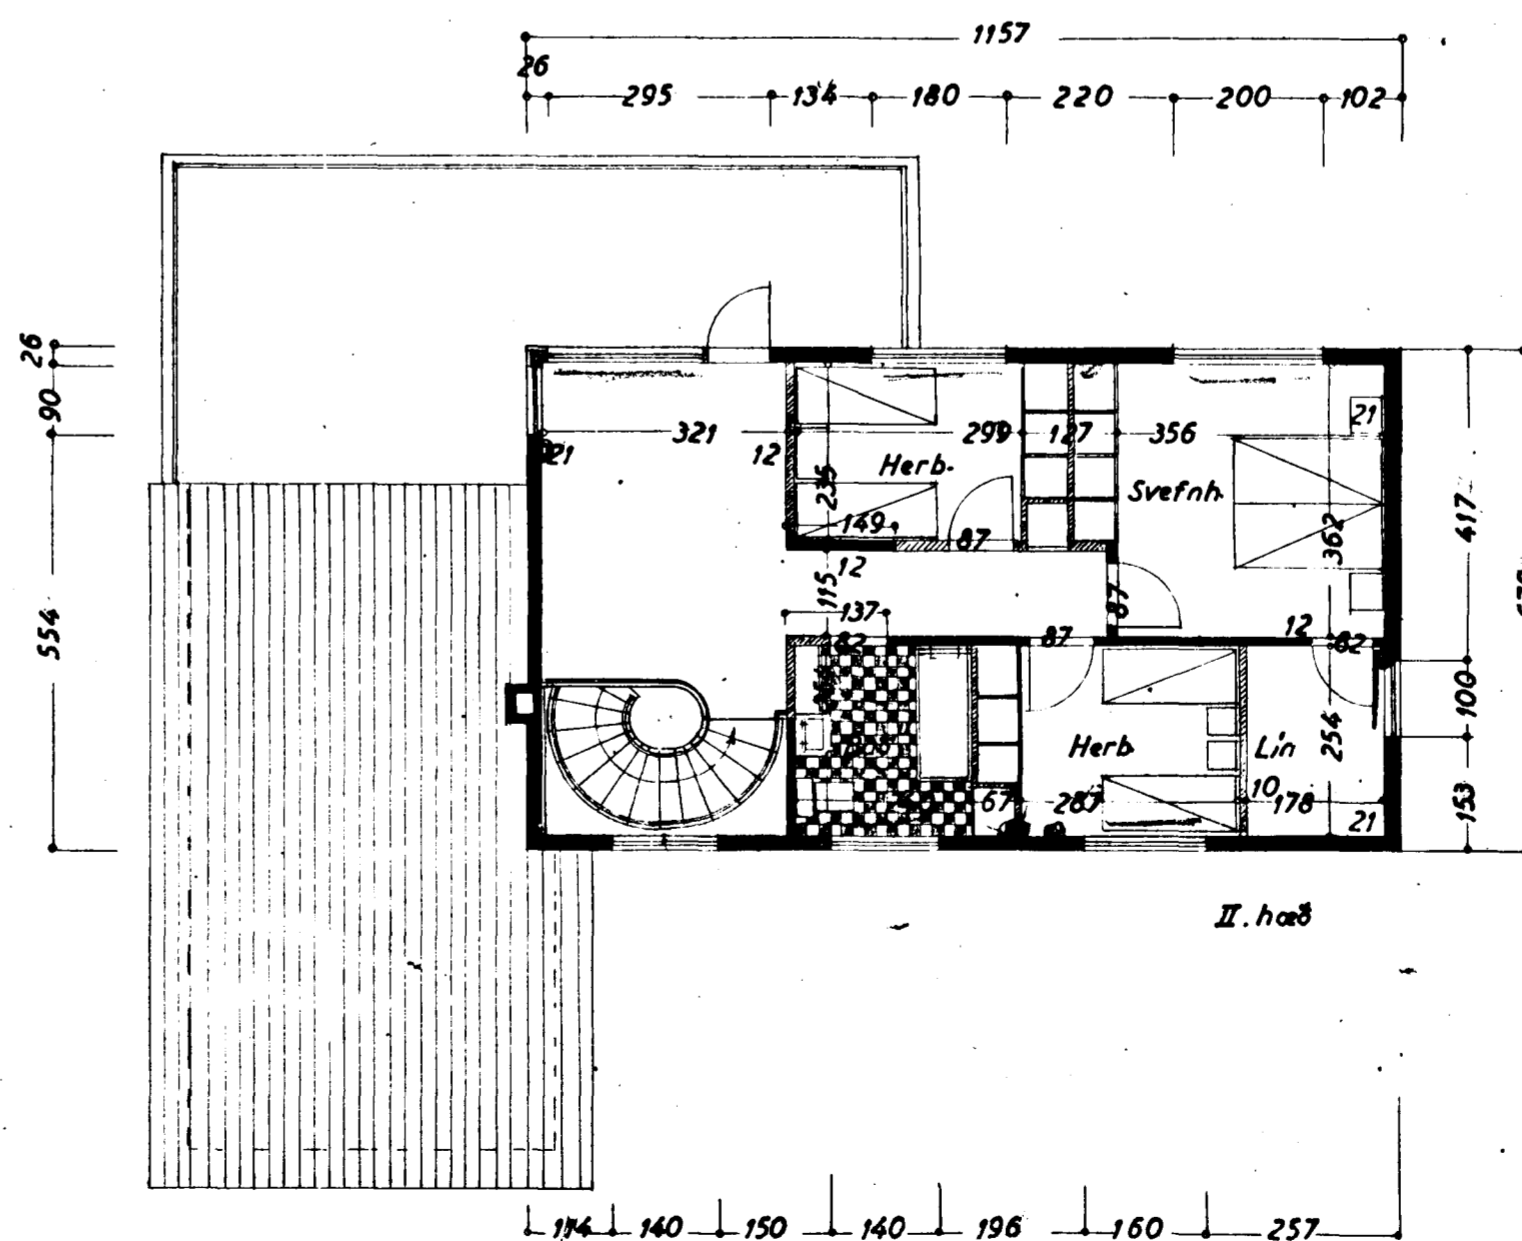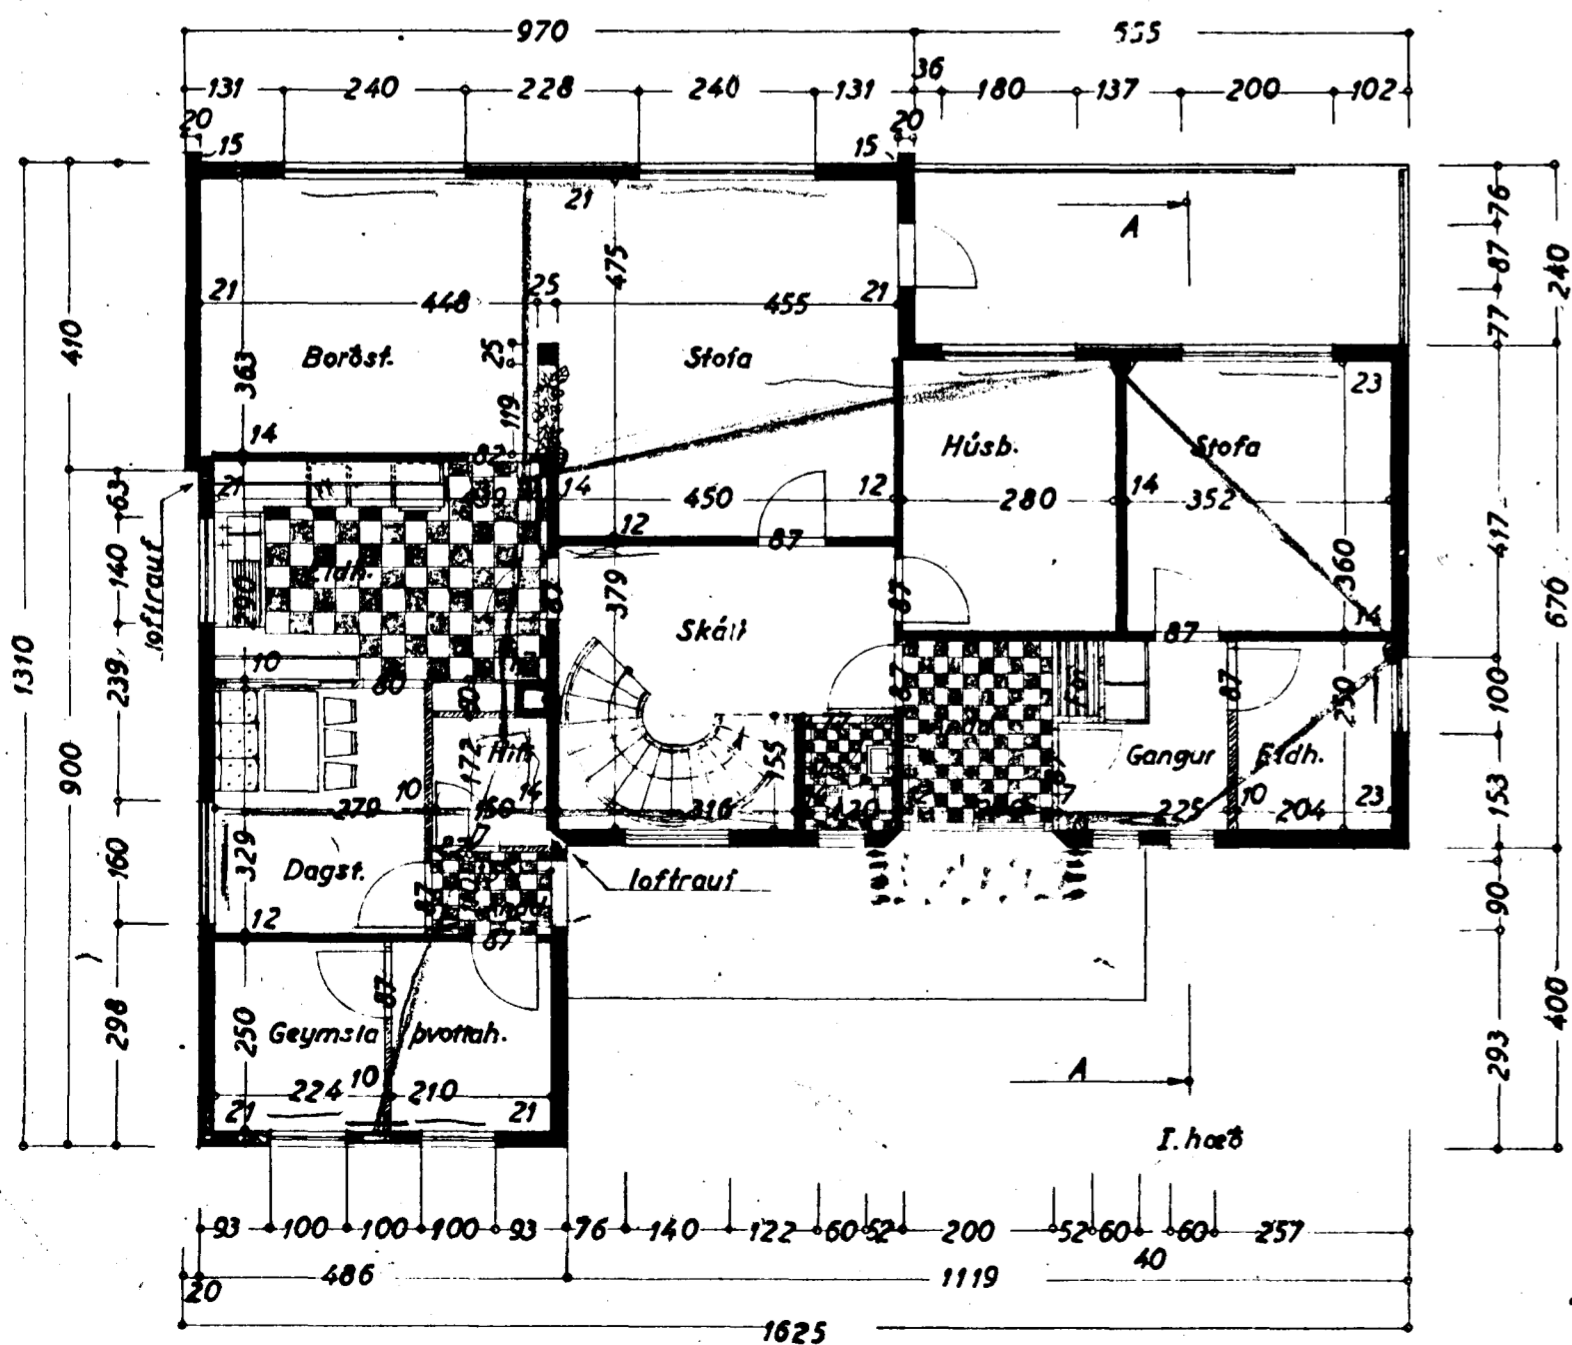

Hatmarfirði 1. sept. 1956
F. Sigurdsson