
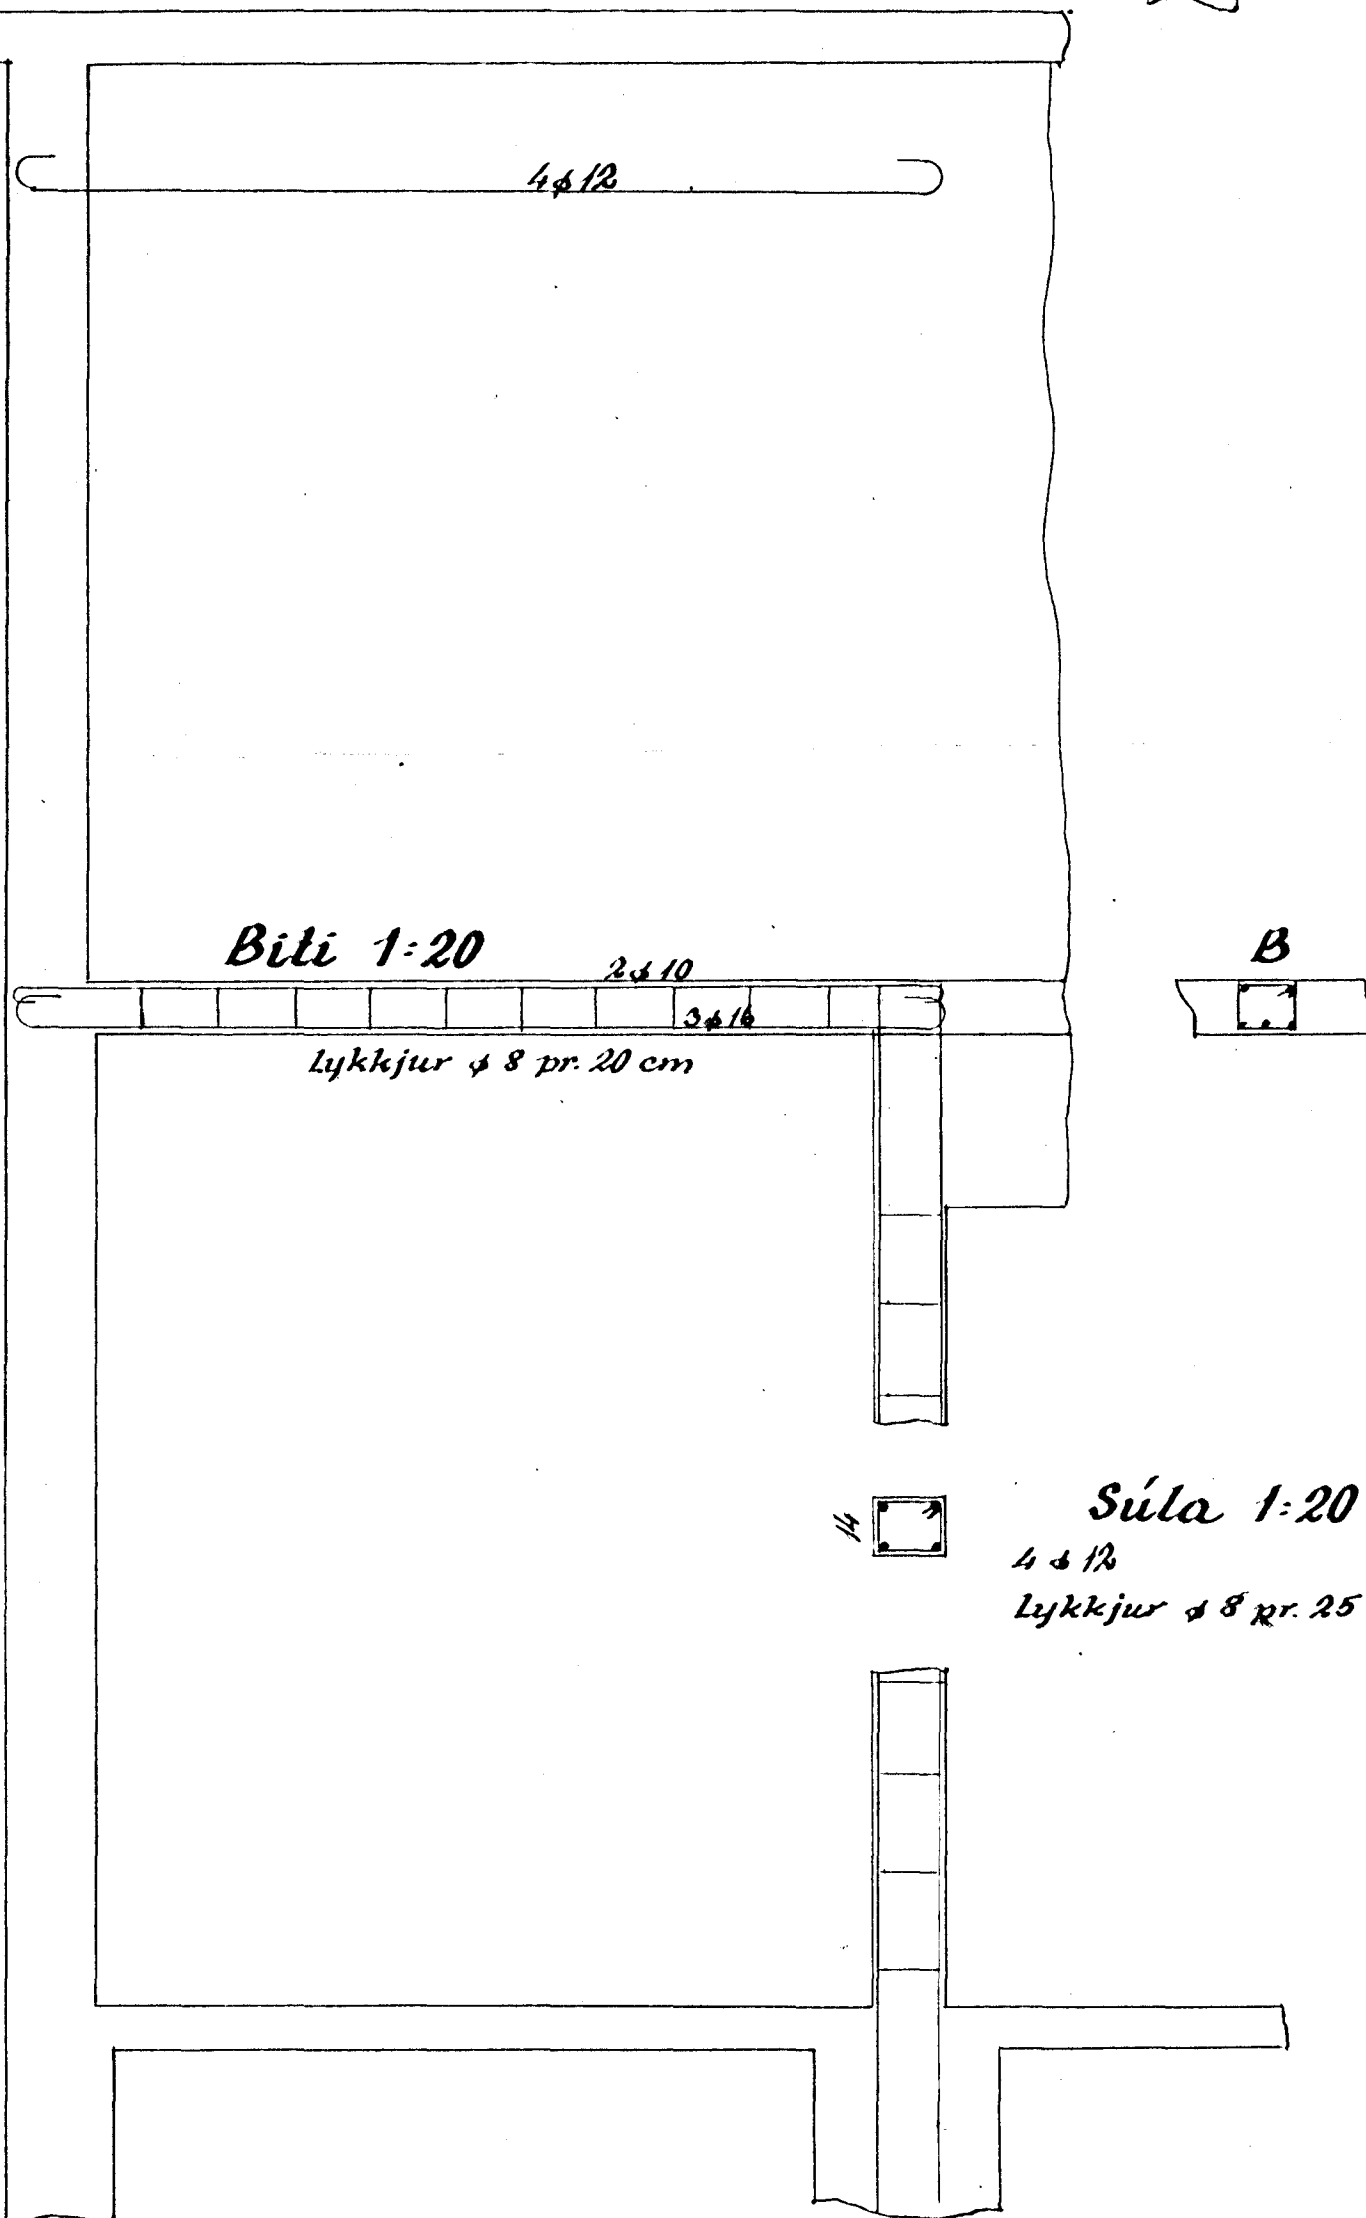


Arnarhraun nr. 46


Járnhent steinsteypa

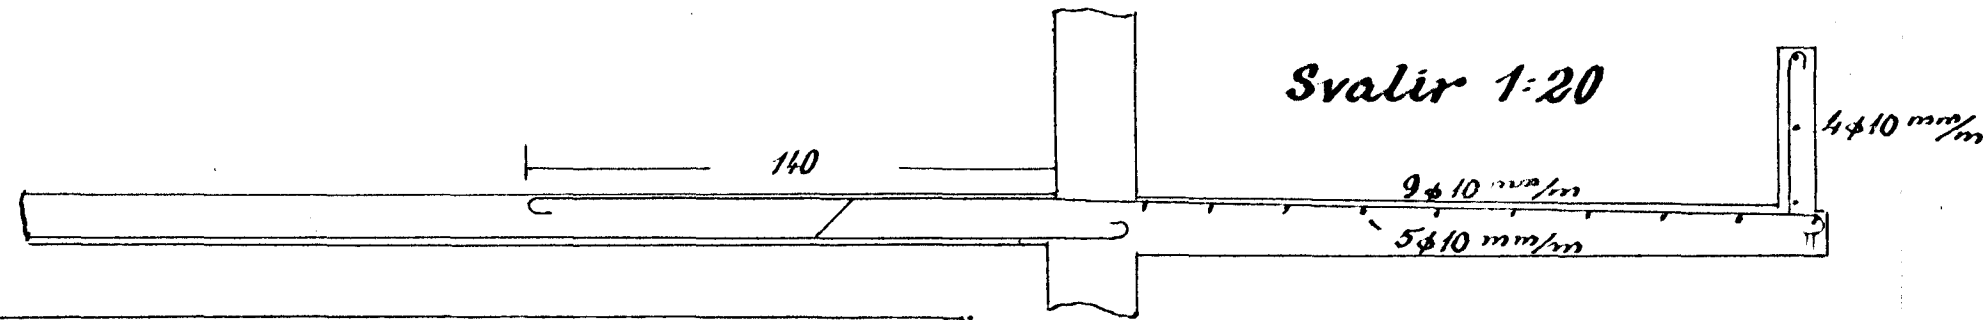


Blöndun sleypu 1:3:3

Yfir dyr og glugga komi 2 #10, nema annars sé getið

Plötubýkkir í ○

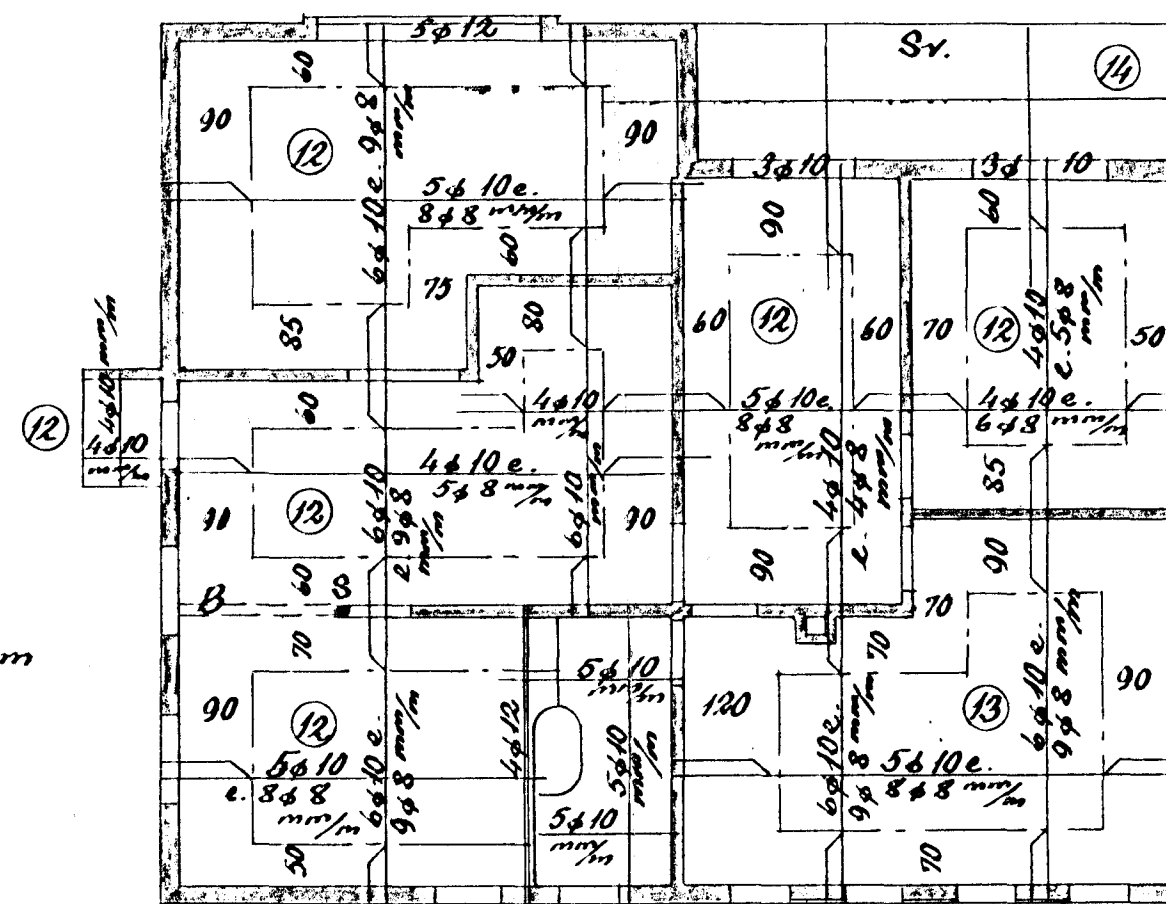

Loft yfir 1. hæð 1:100

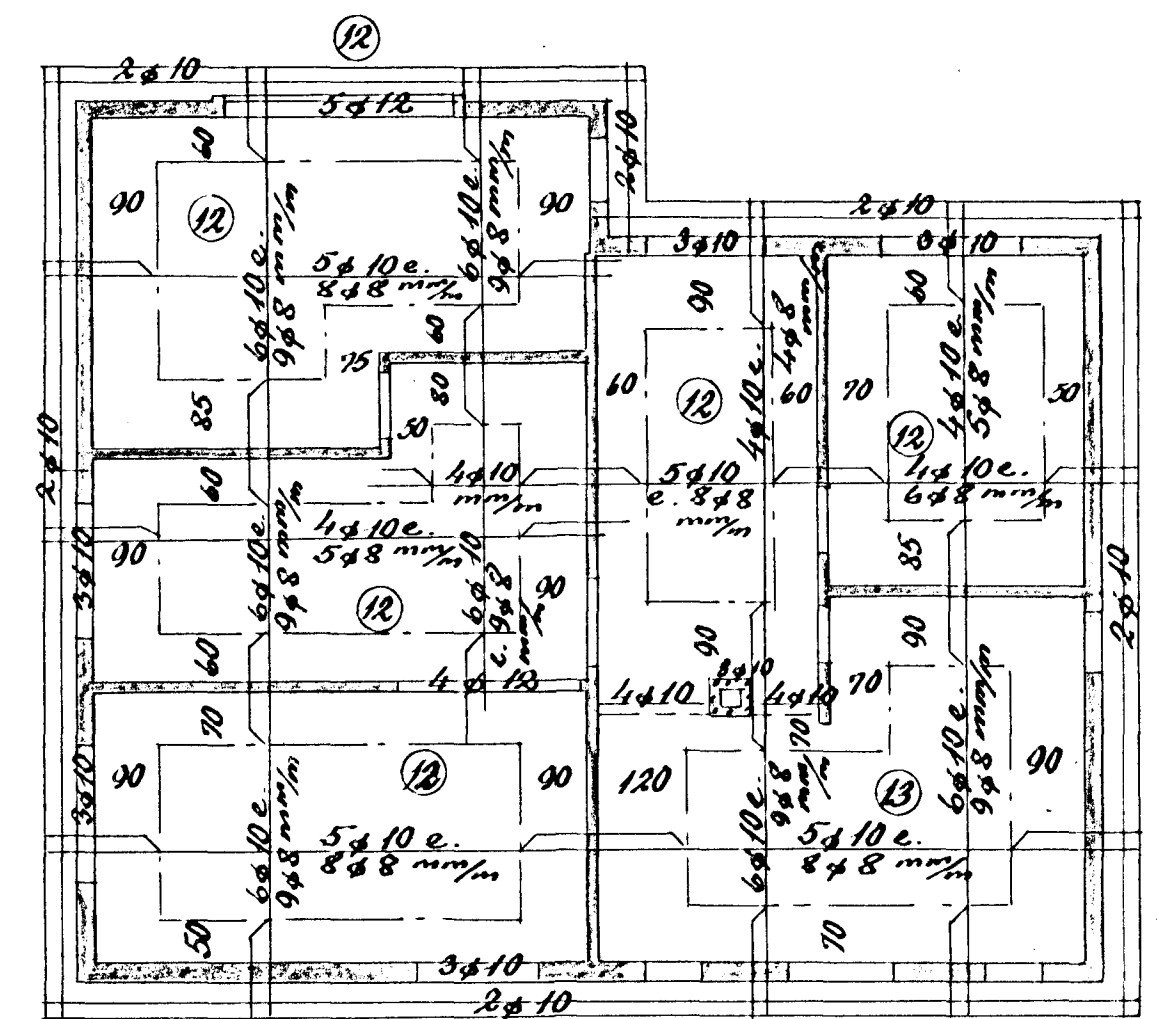

Loft yfir 2. hæð 1:100

Hafnarf. í júlí 1958

Þig. J. Ólafsson