




Frídastrúps við
Hafnarfirði 47

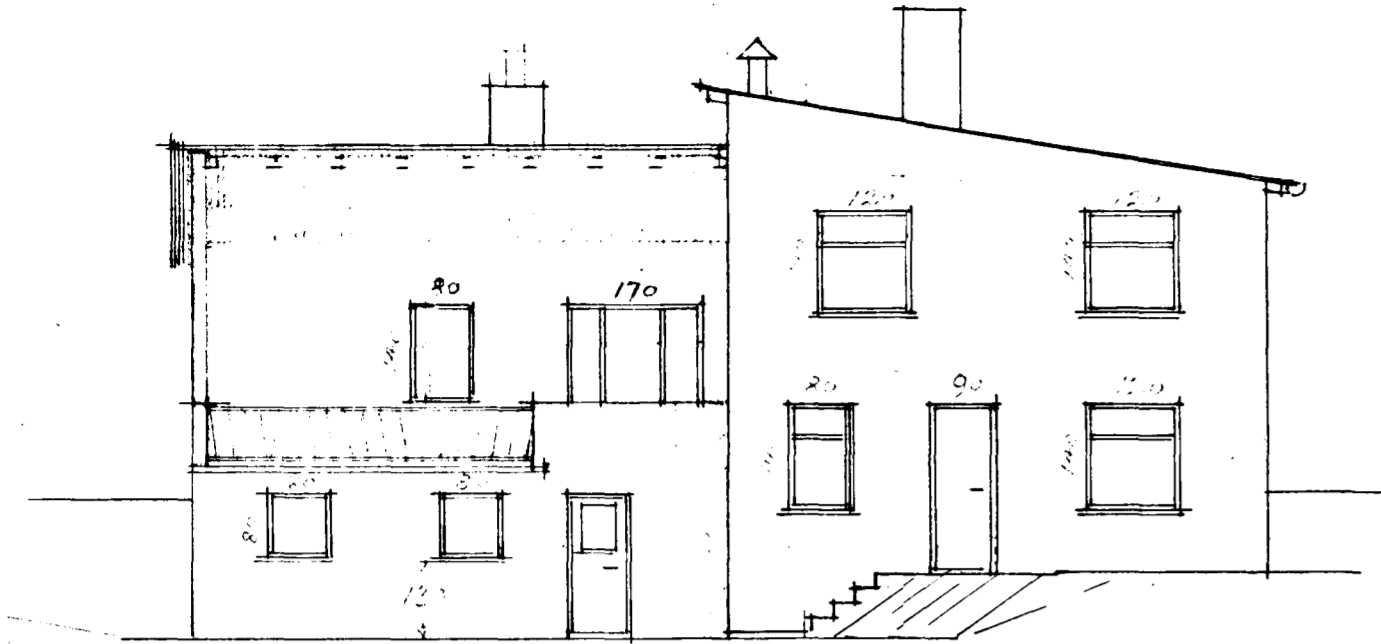


Framurtilið

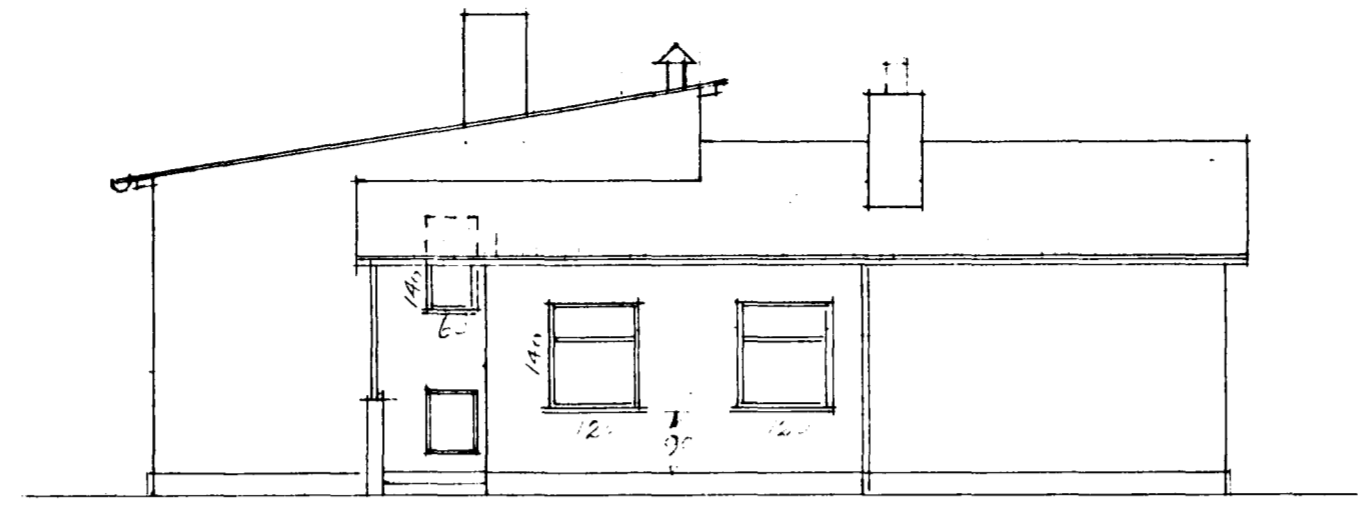


Höndurtilið

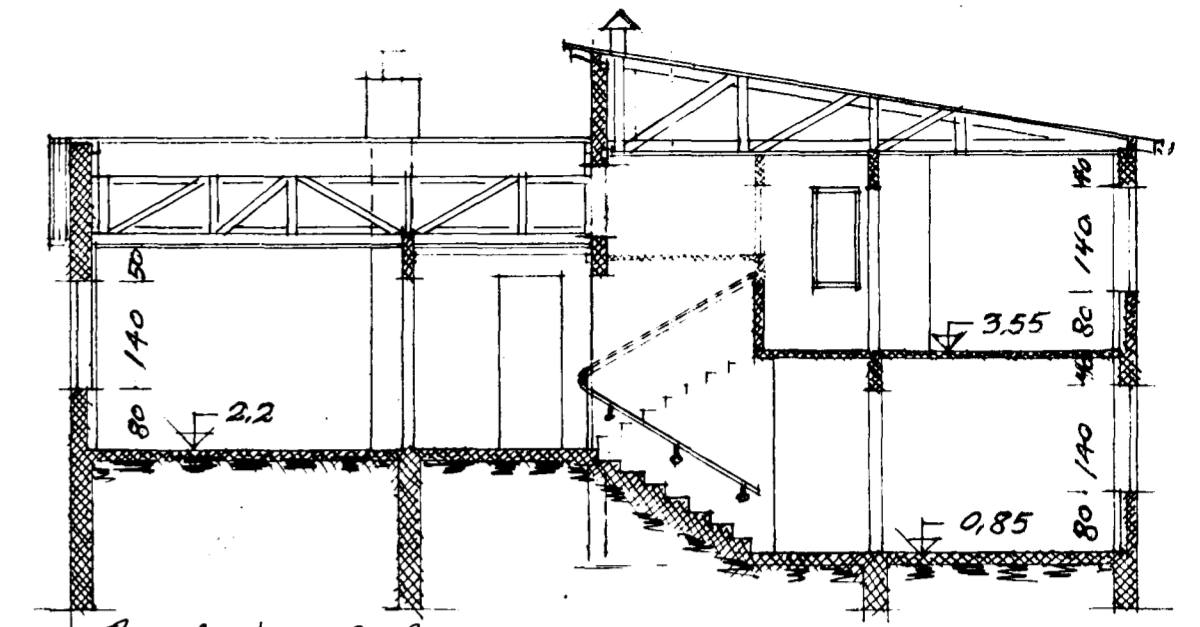


Færskurður A-A

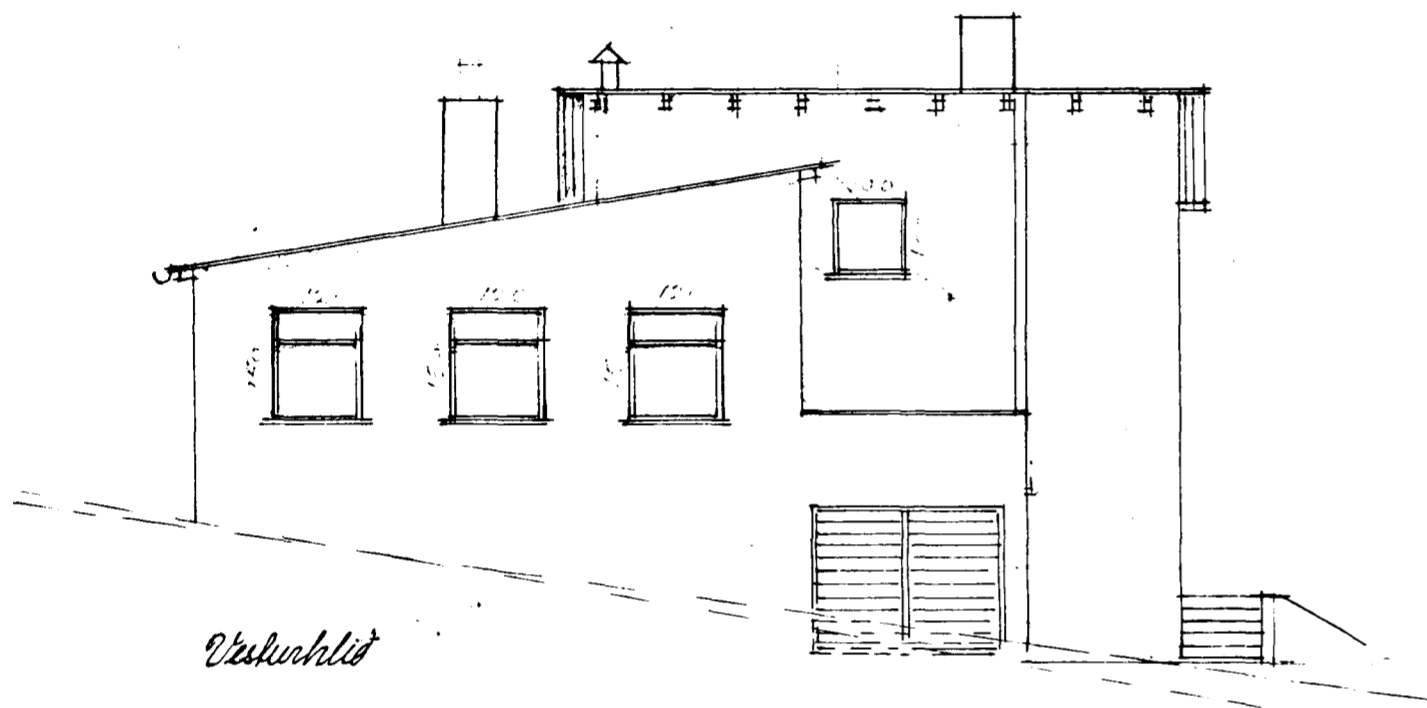


Vesturtilið

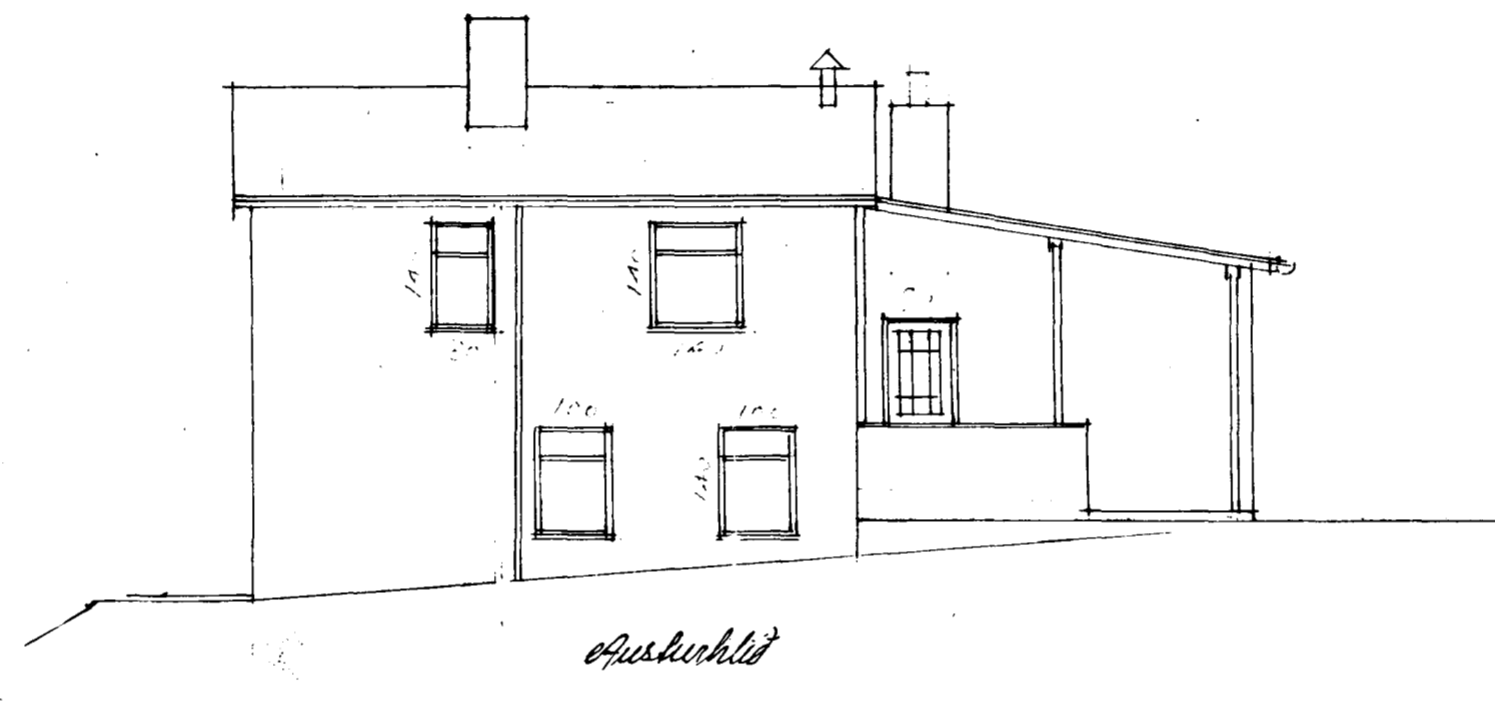


Afturtilið

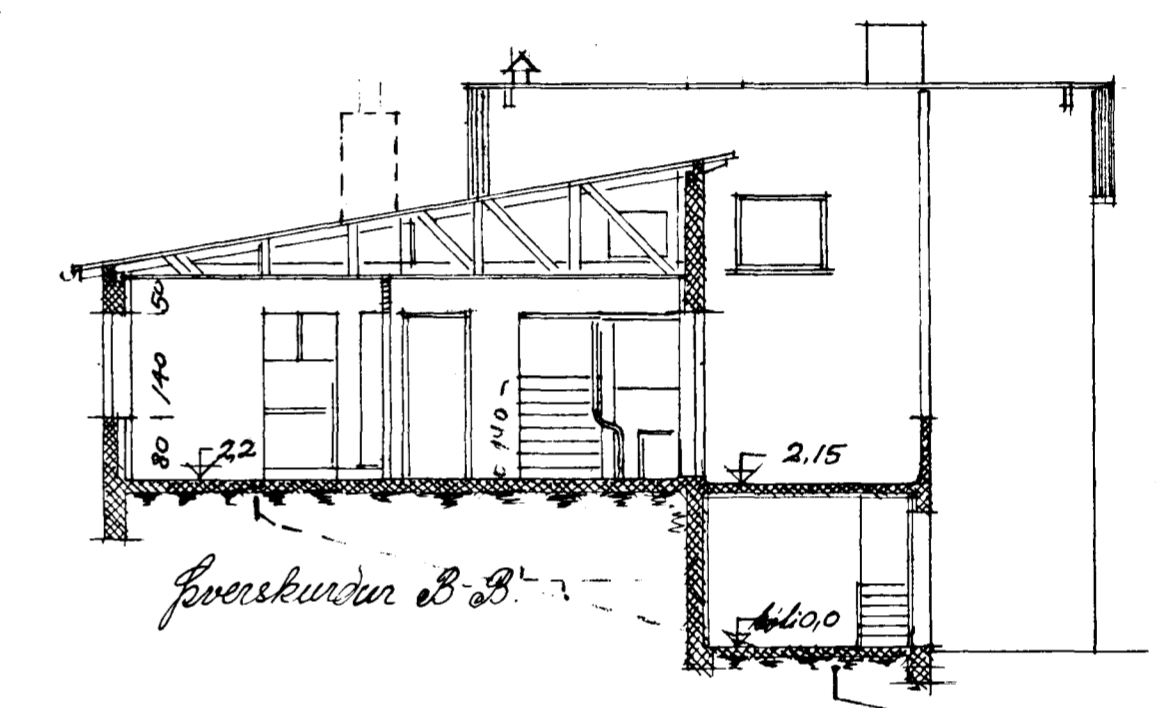


Færskurður B-B

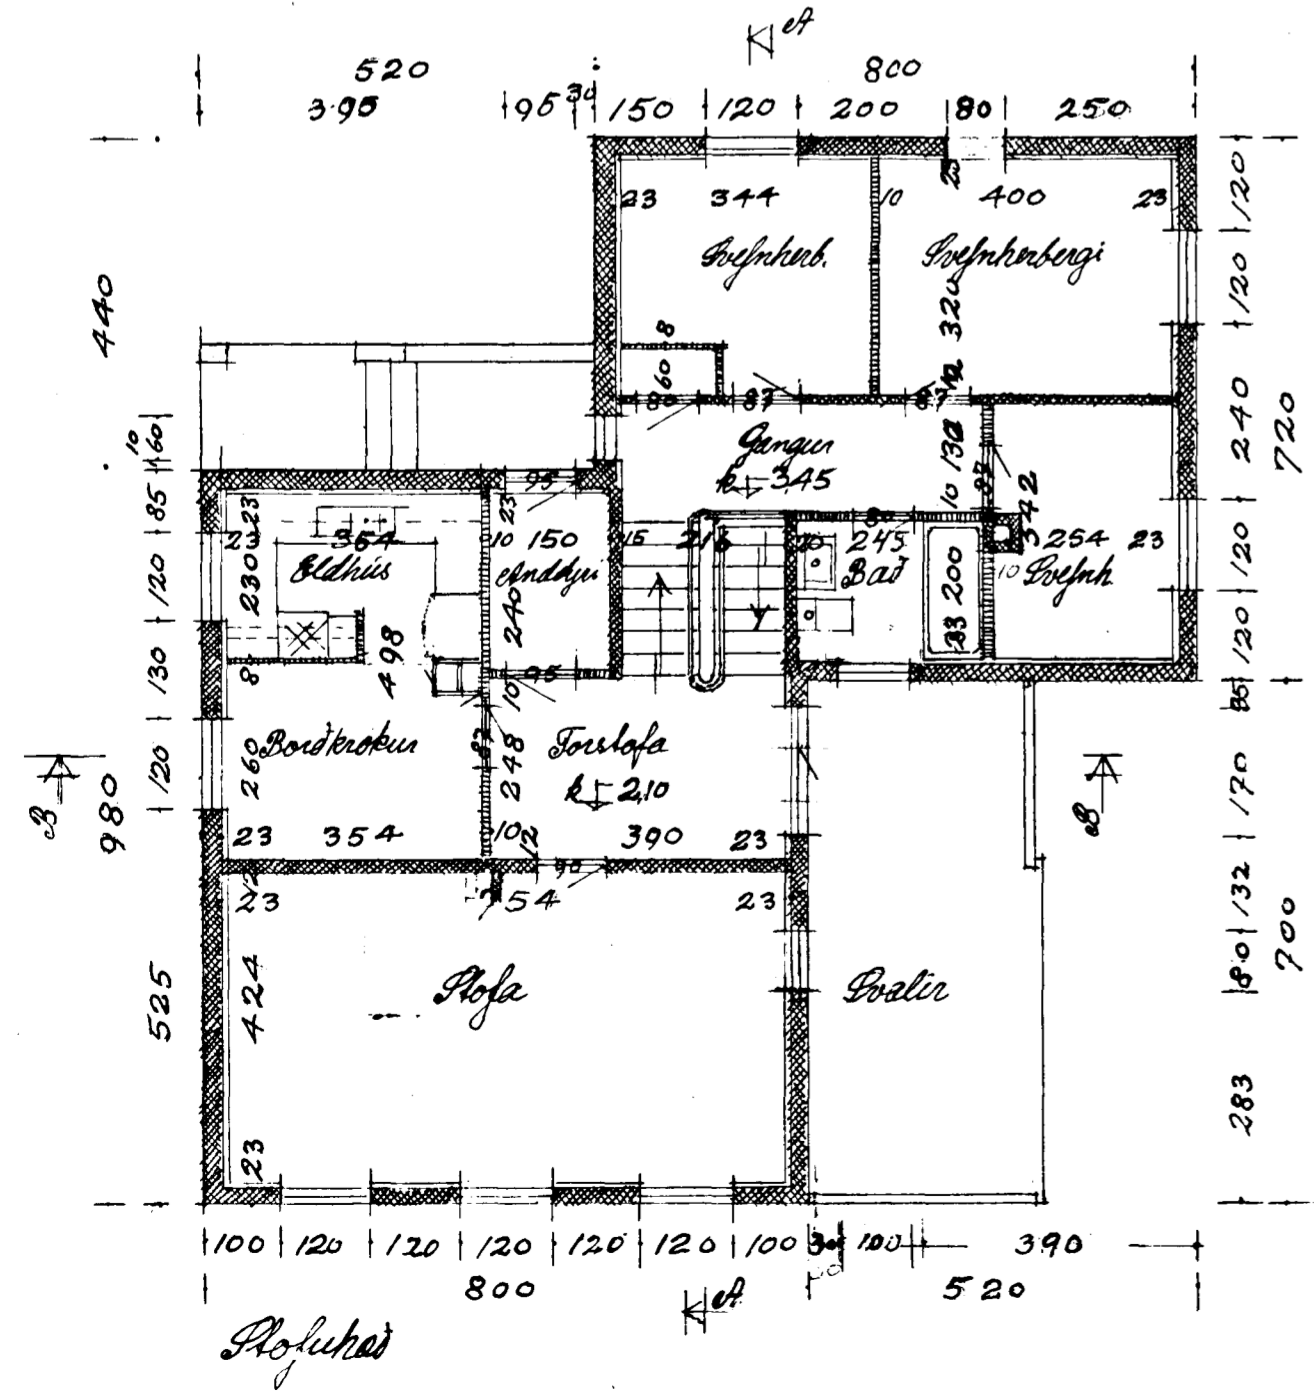

Stofuhúsið

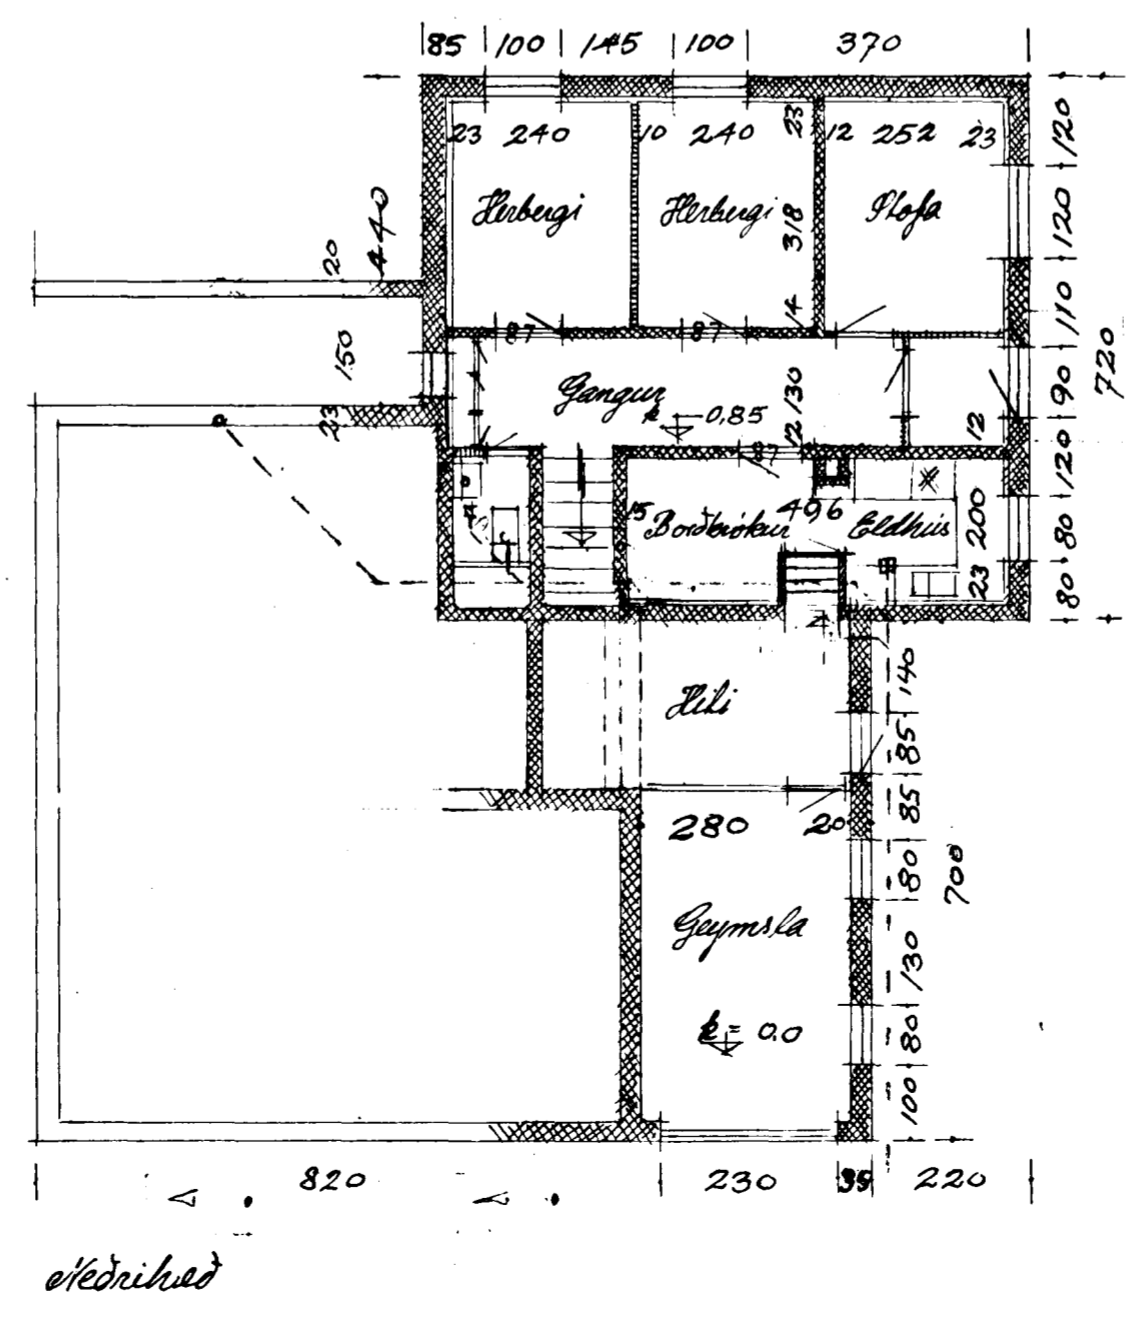

Höndurtilið

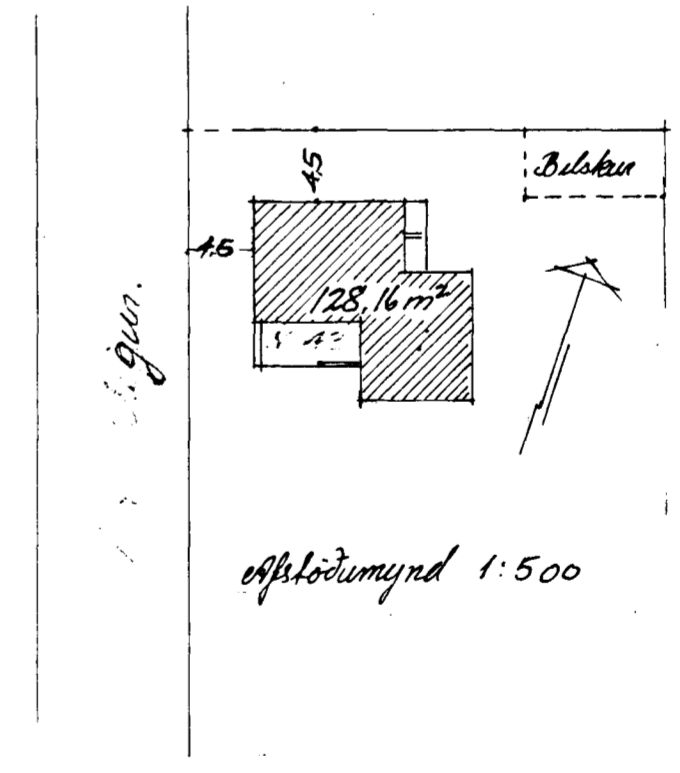

Afturtilið 1:500

Einna Þjandra
meira
Hinnar Þjandra.

Hafnarfirði, Mars 1956
Jón Magnússon