
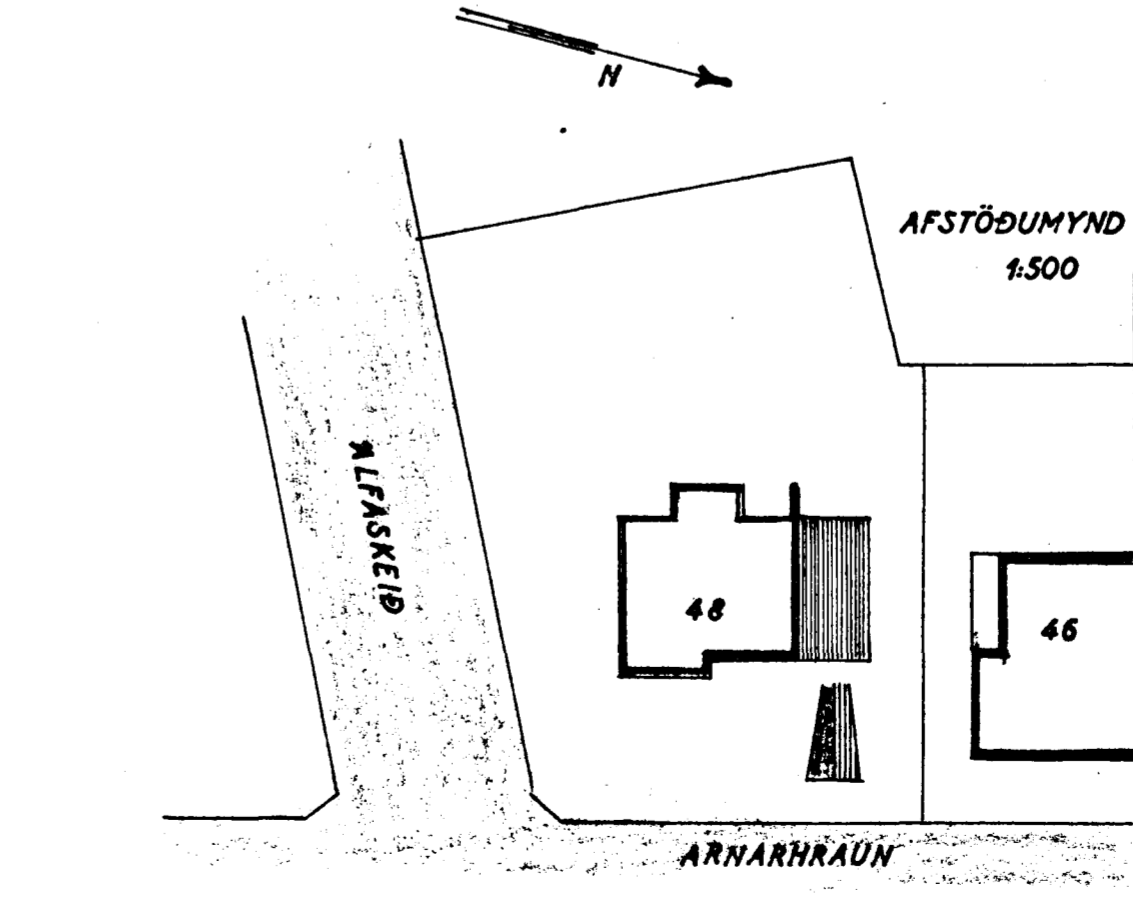
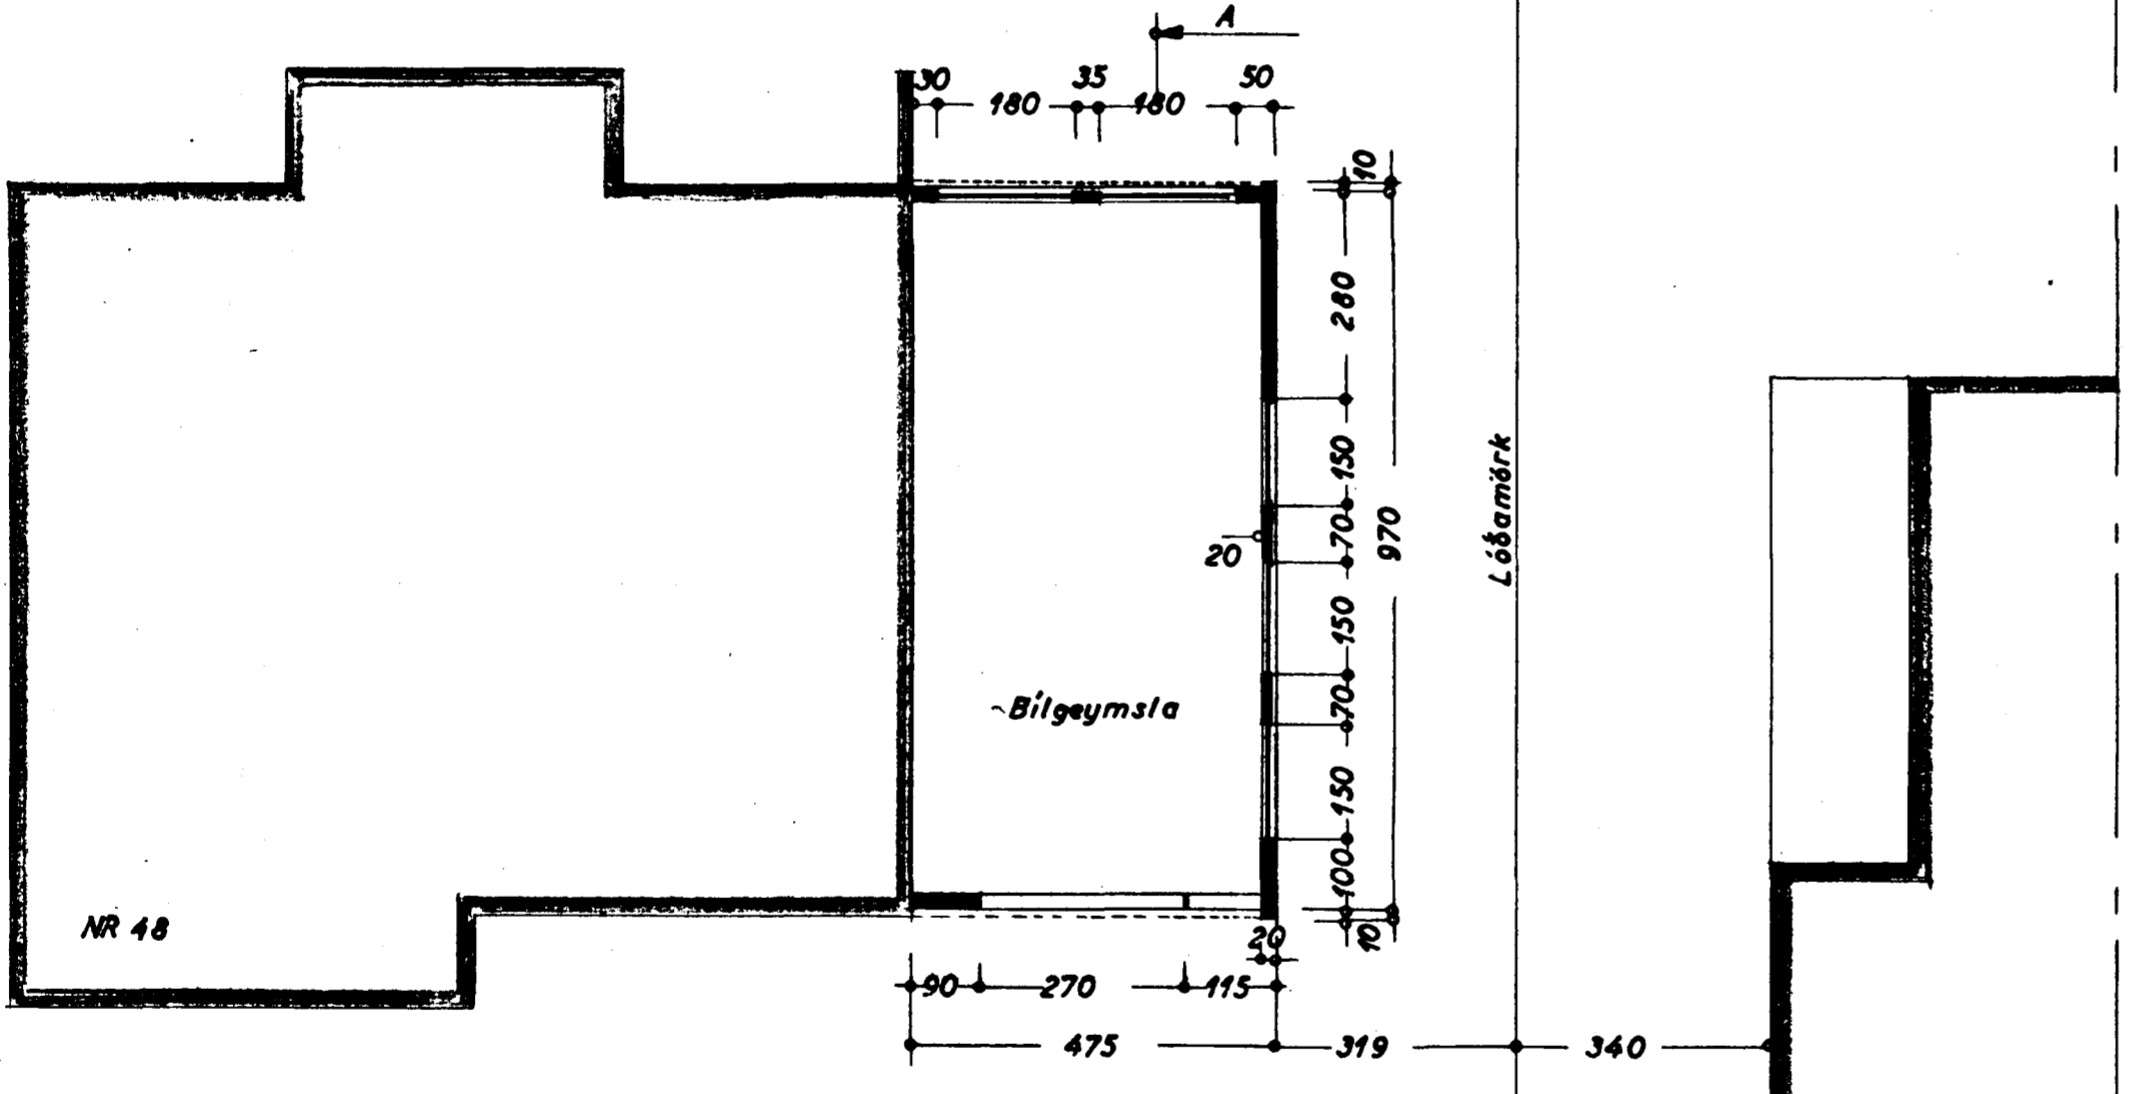
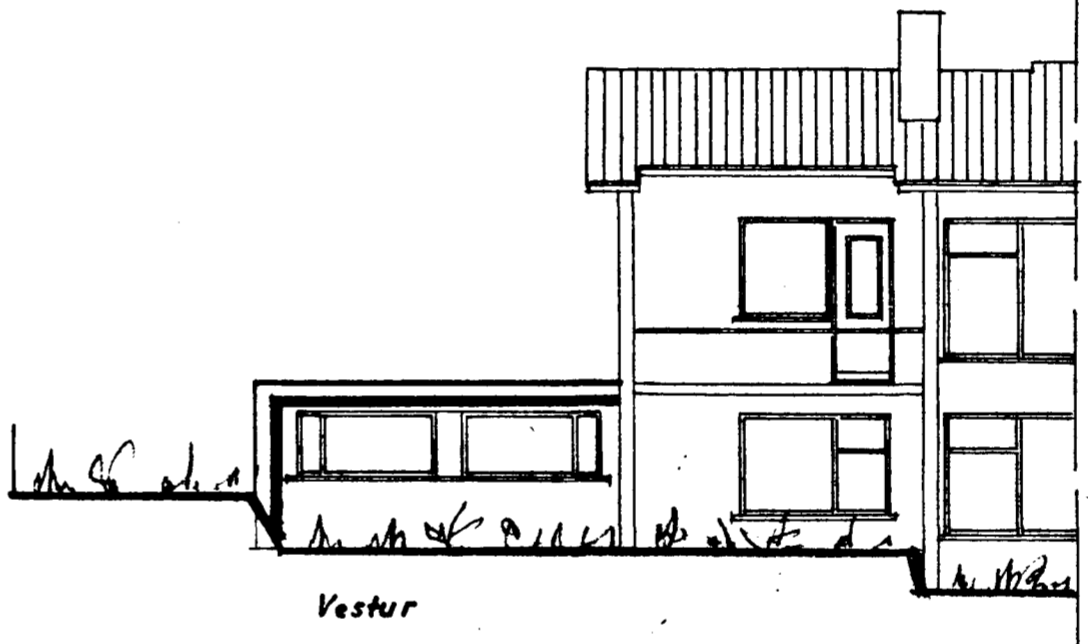
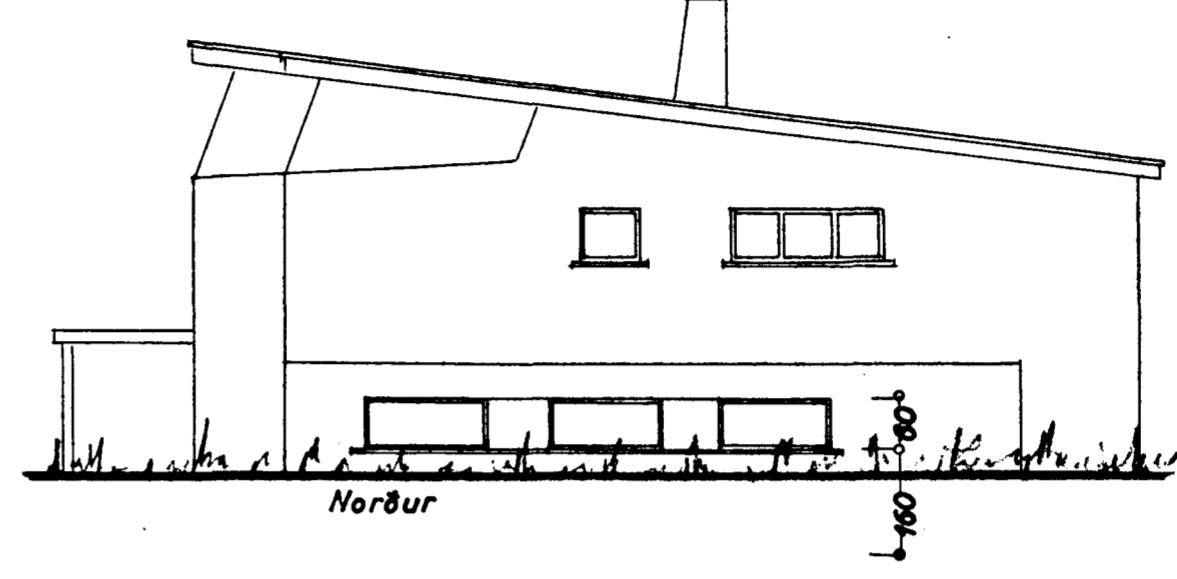
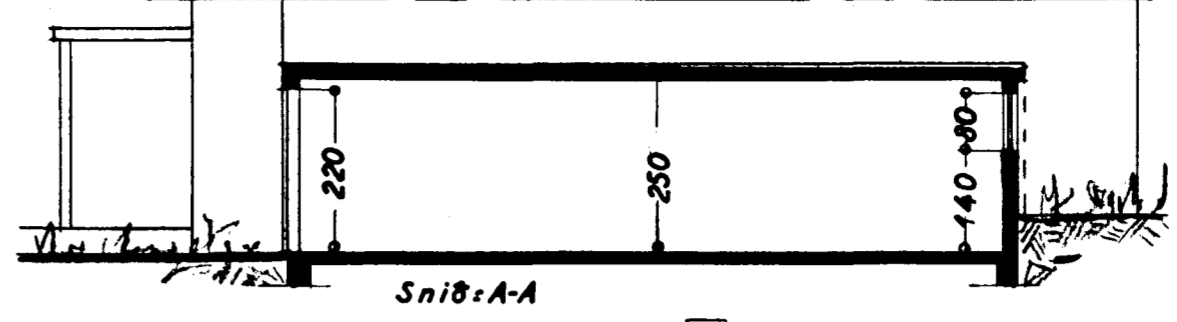


63/66b

Þrjúþykkt á fundi bygginga-
eíndar þ. 3. 12. 1966

BYGGINGAFLUTRÚINN
HAFKARFIRÐI

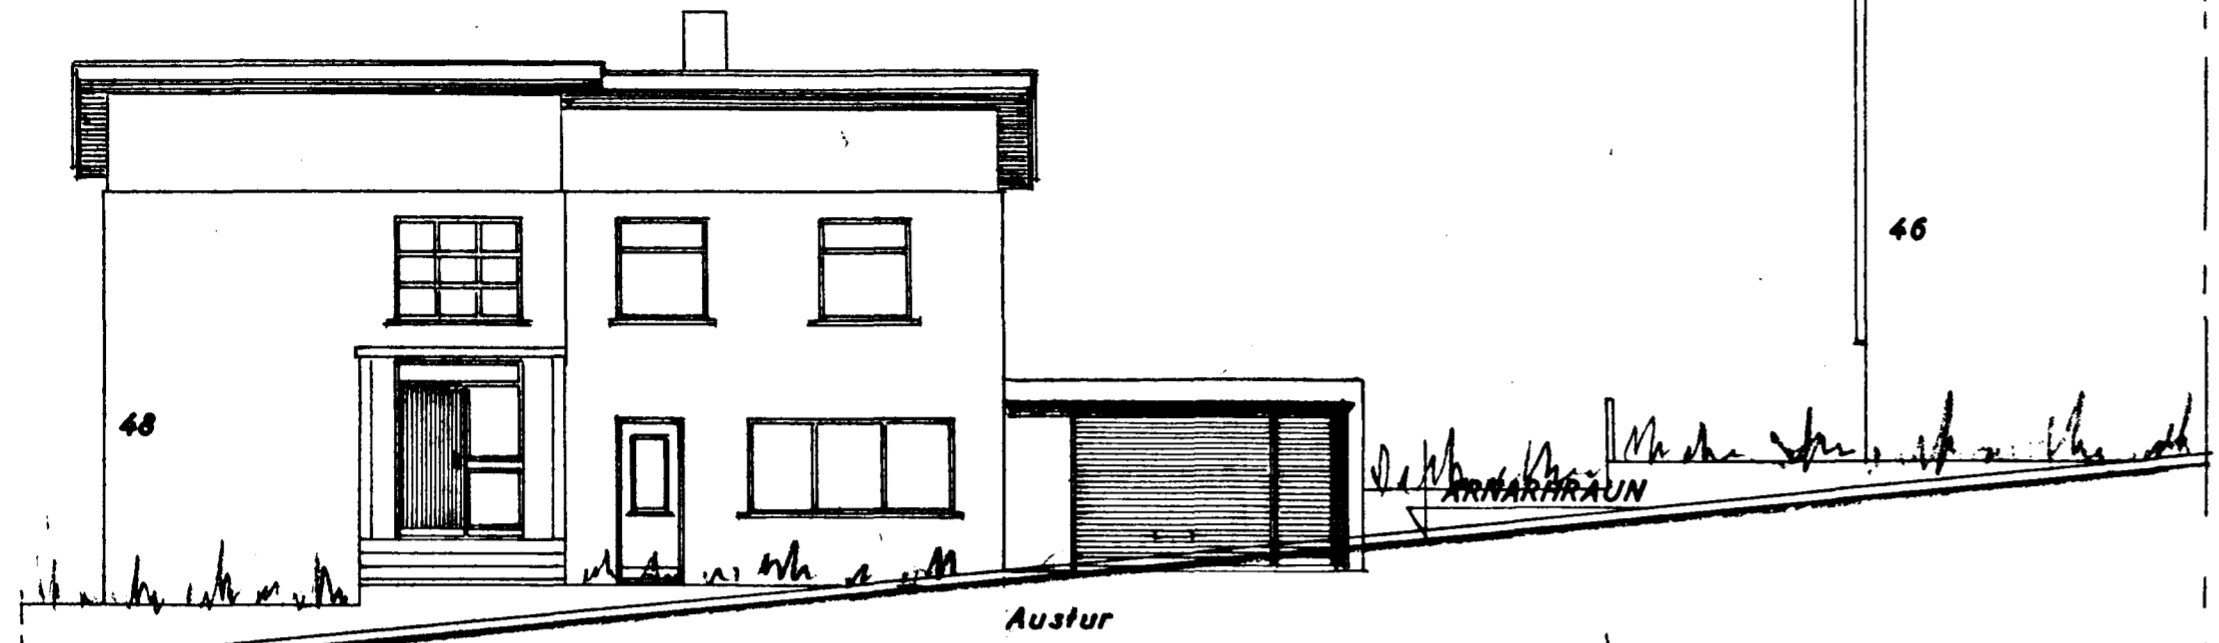

Stærð: 1:200
bilg. 46,0m² 113,0 m²
lób. 117,5 m²

ARNARHRAUN NR. 48
BILGEYMSLA

Útt
Grunnmynd } 1:100
Snib
Afstöðumynd 1:500

Hafkarfirði 3. júlí 1966
F. Sigurðsson

ARNARHRAUN

ARNARHRAUN