
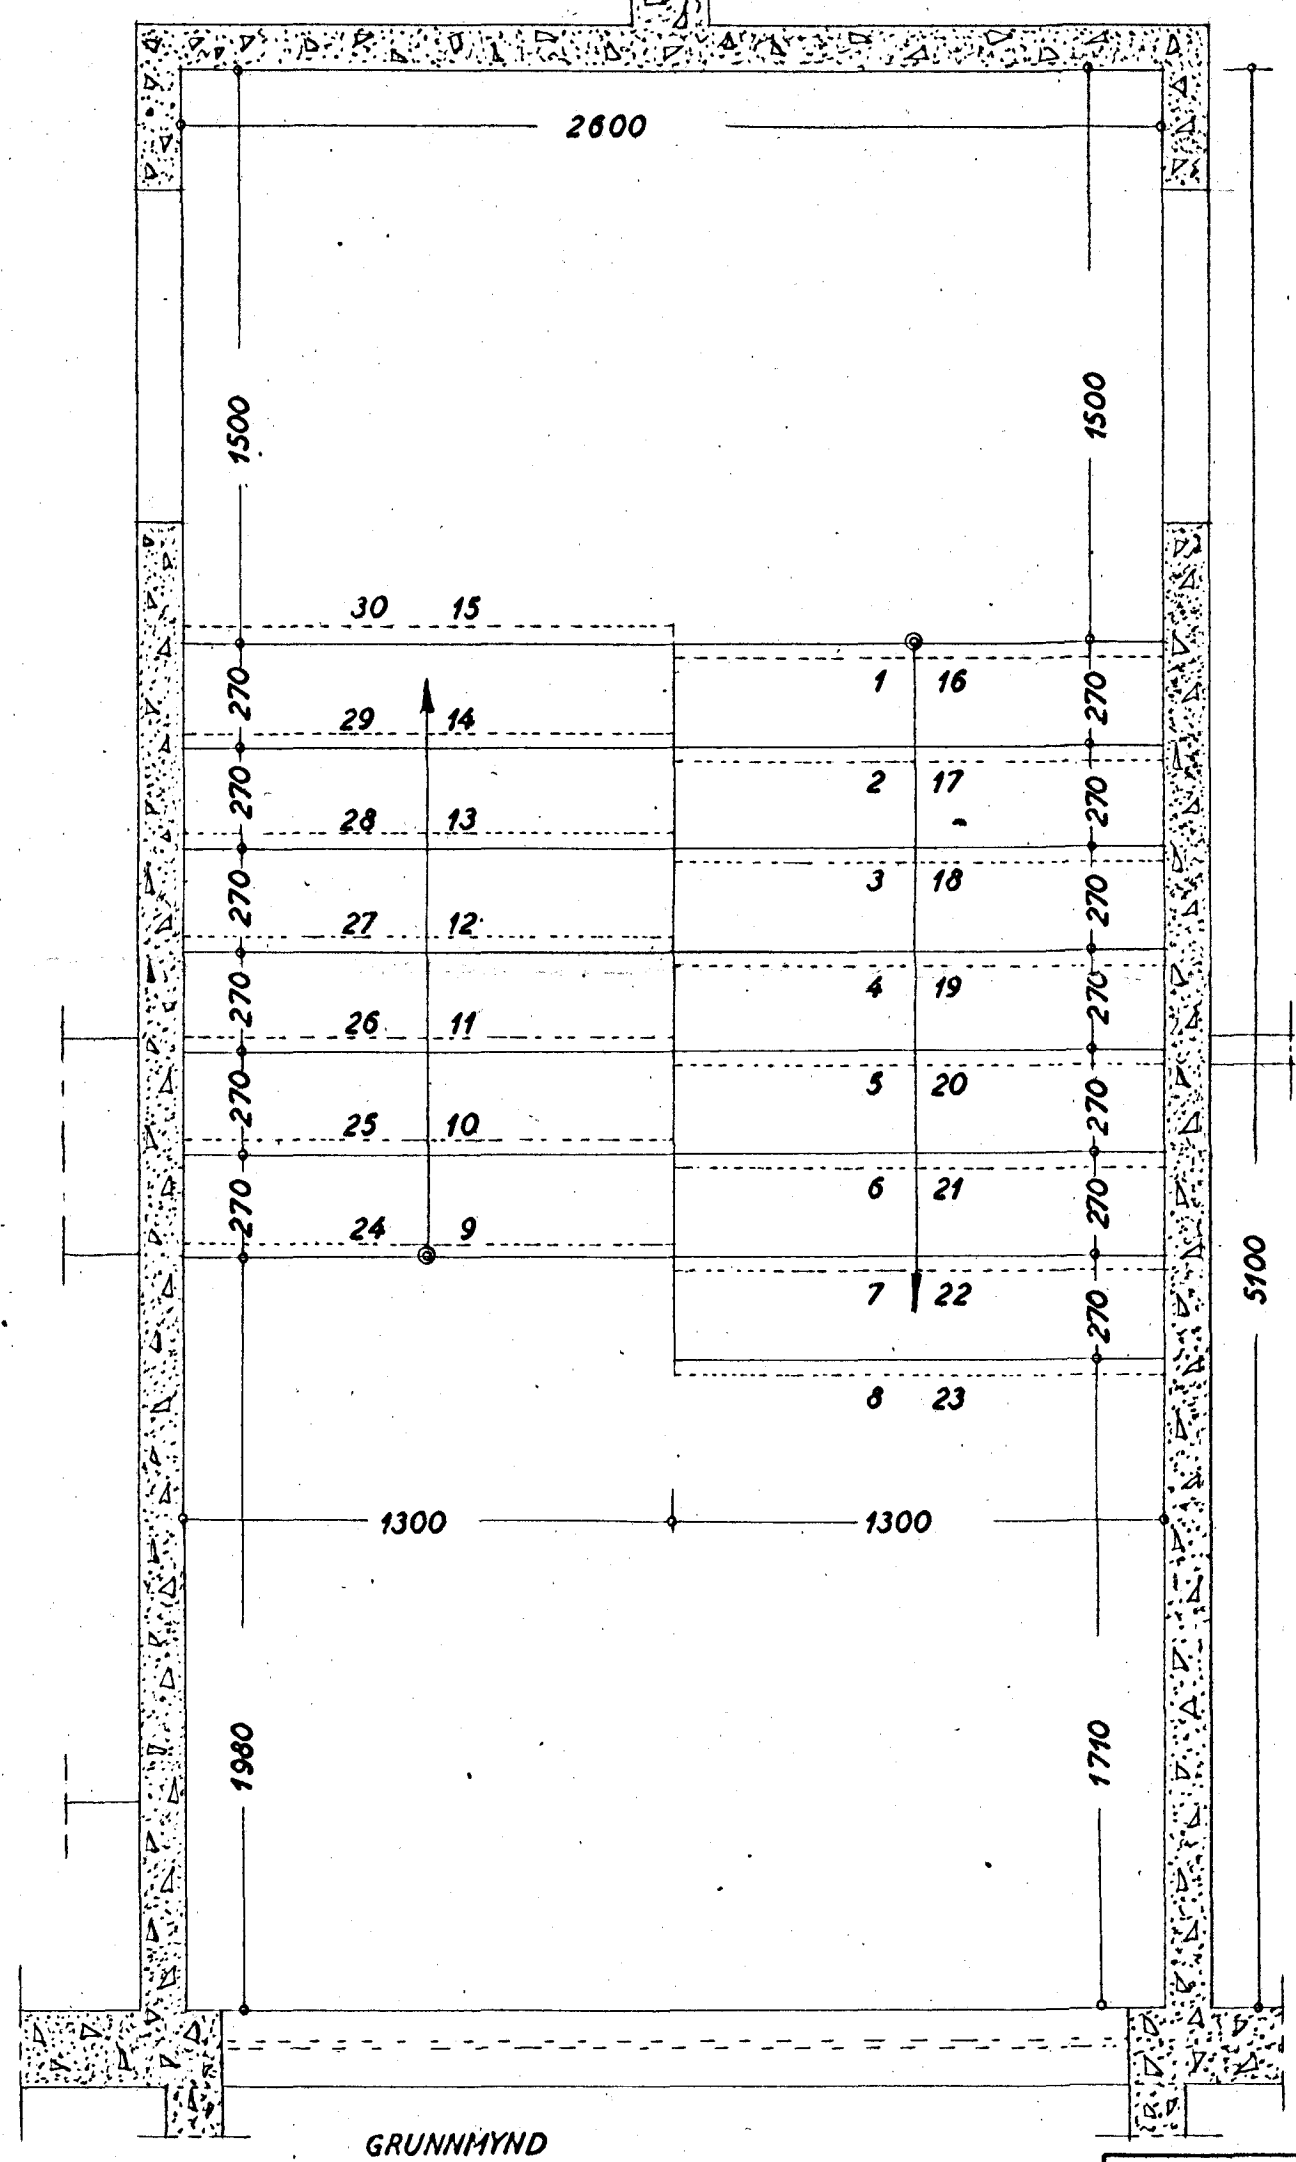


Samþykkt á fundi bygginga-
 nefndar þ. 22 / 5 / 63

BYGGINGAFLUTRÚNN
 Í HAFNARHÖRÐI

JB

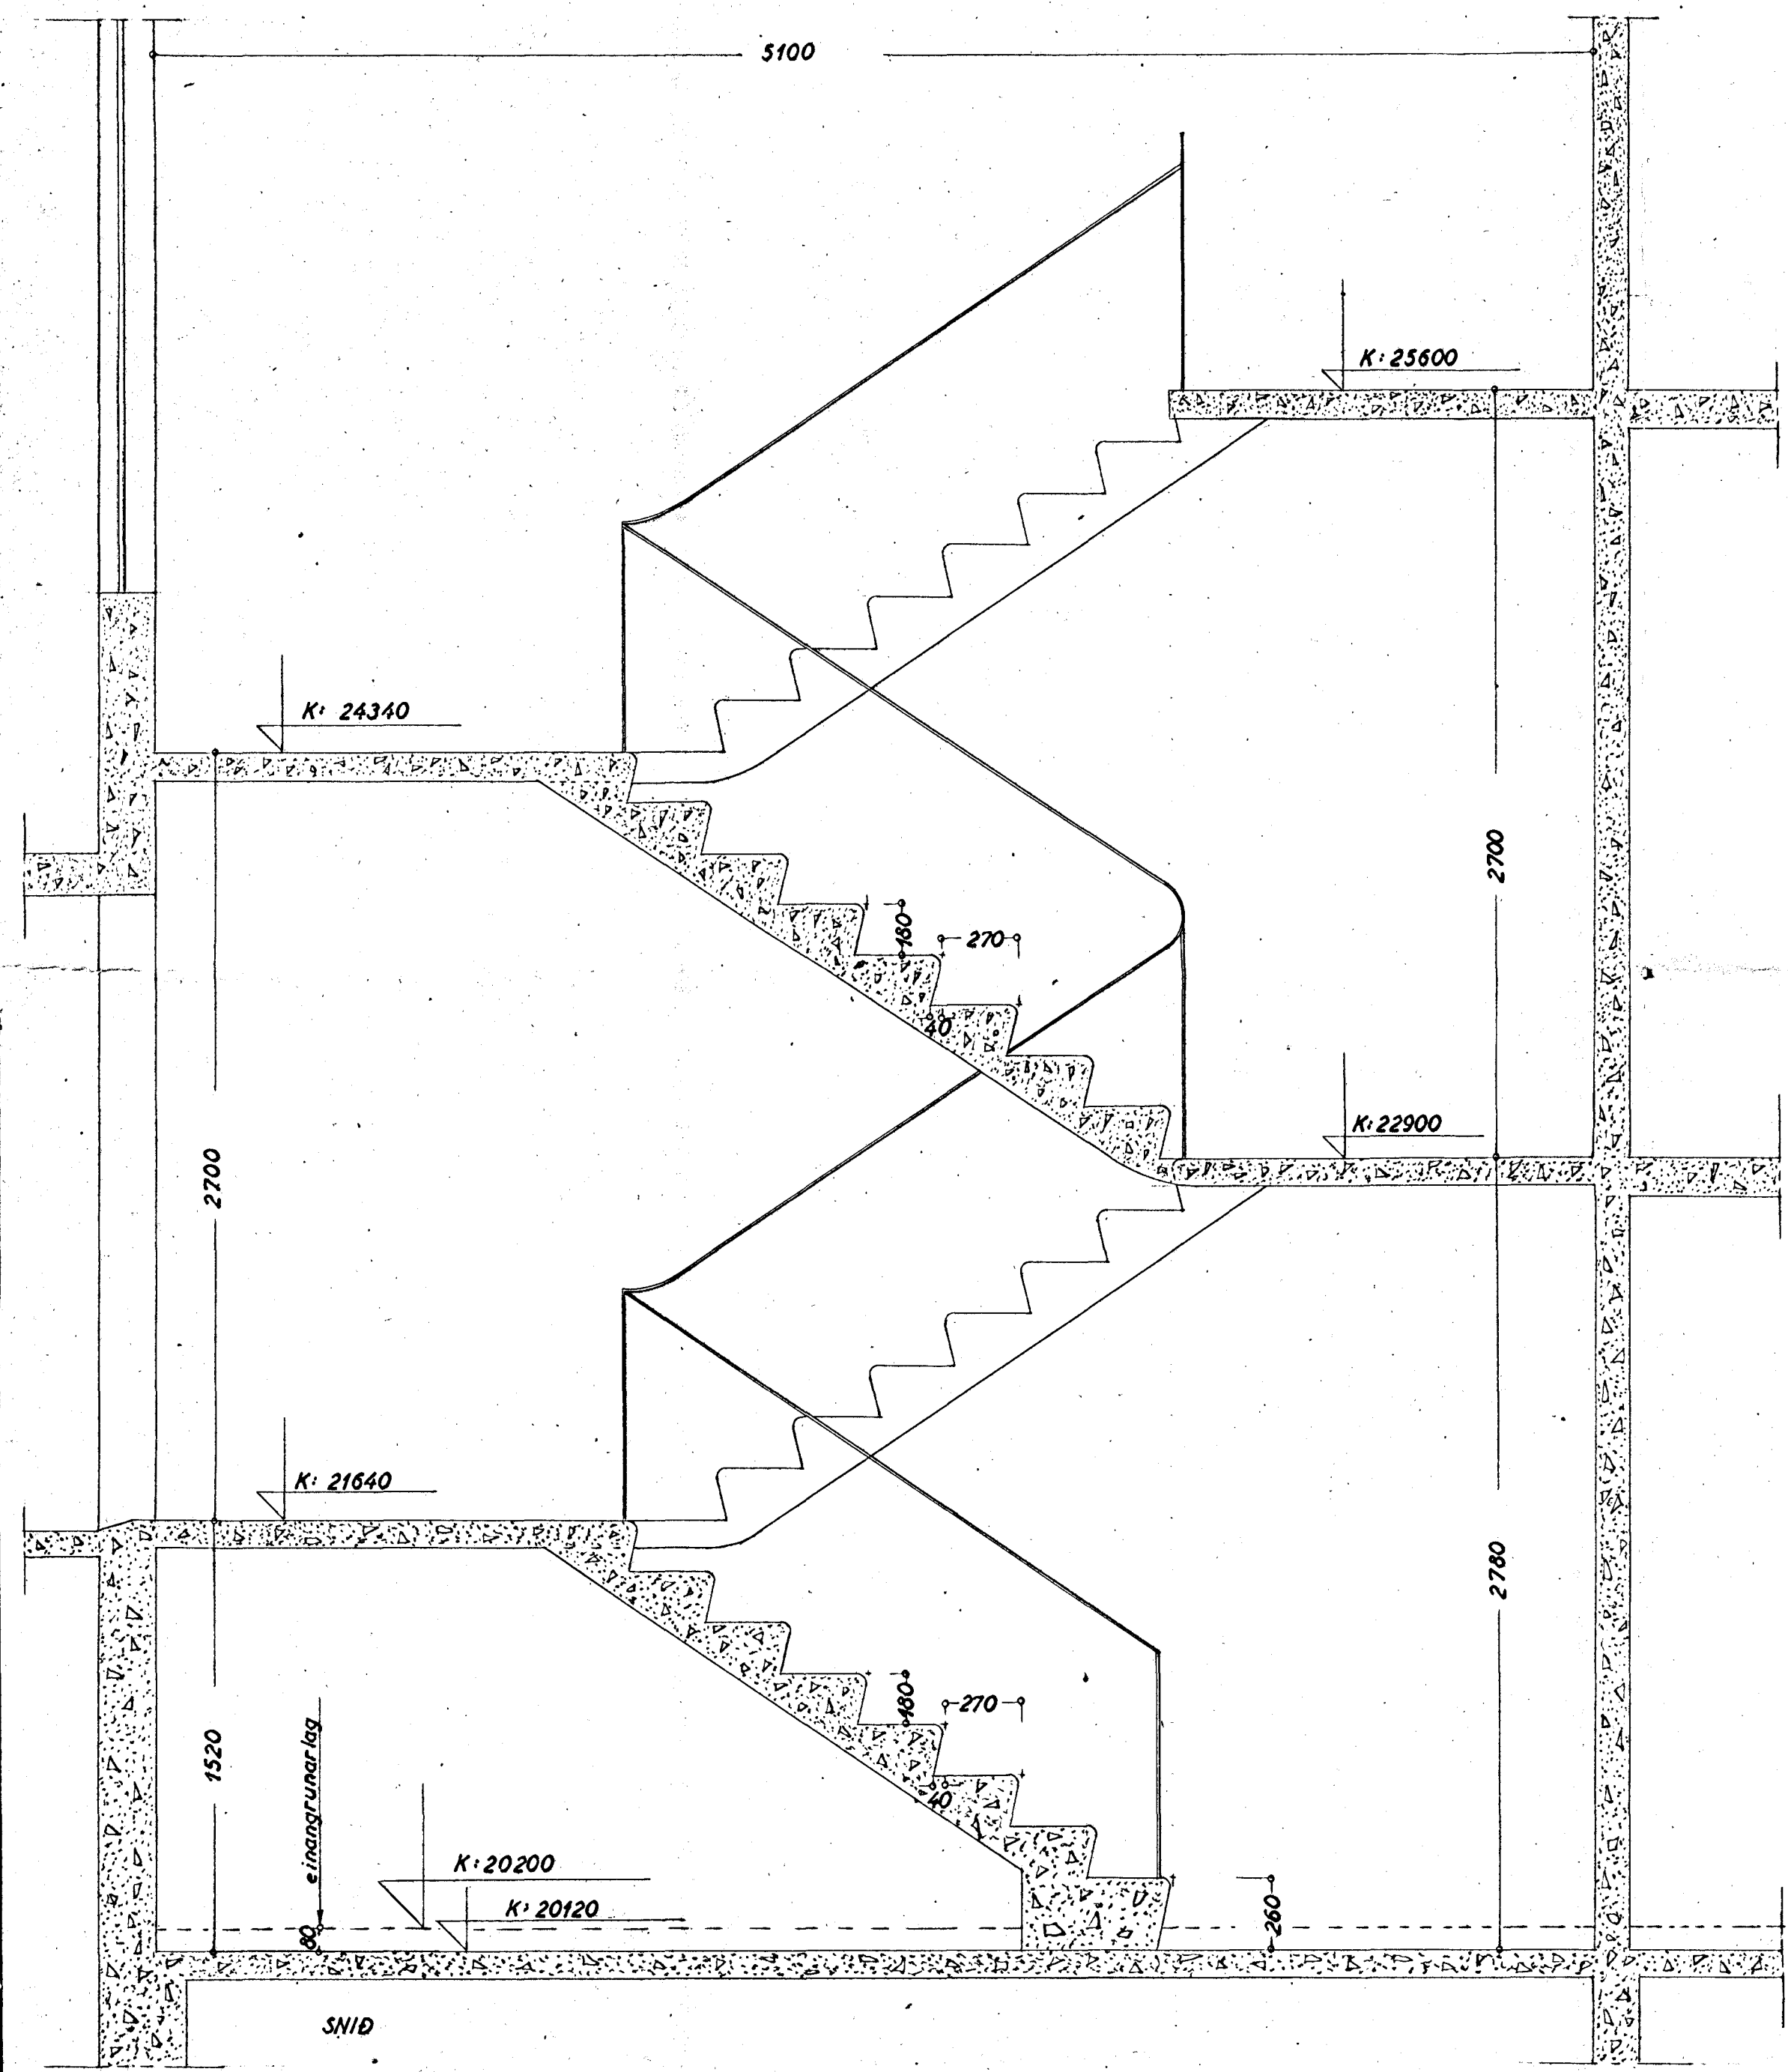

Arnarhraun nr. 4-6. Blað 4

Stigar 1:20 mál i mm

Stafnaritíðni í apríl 1963
 F. Sigurðsson