
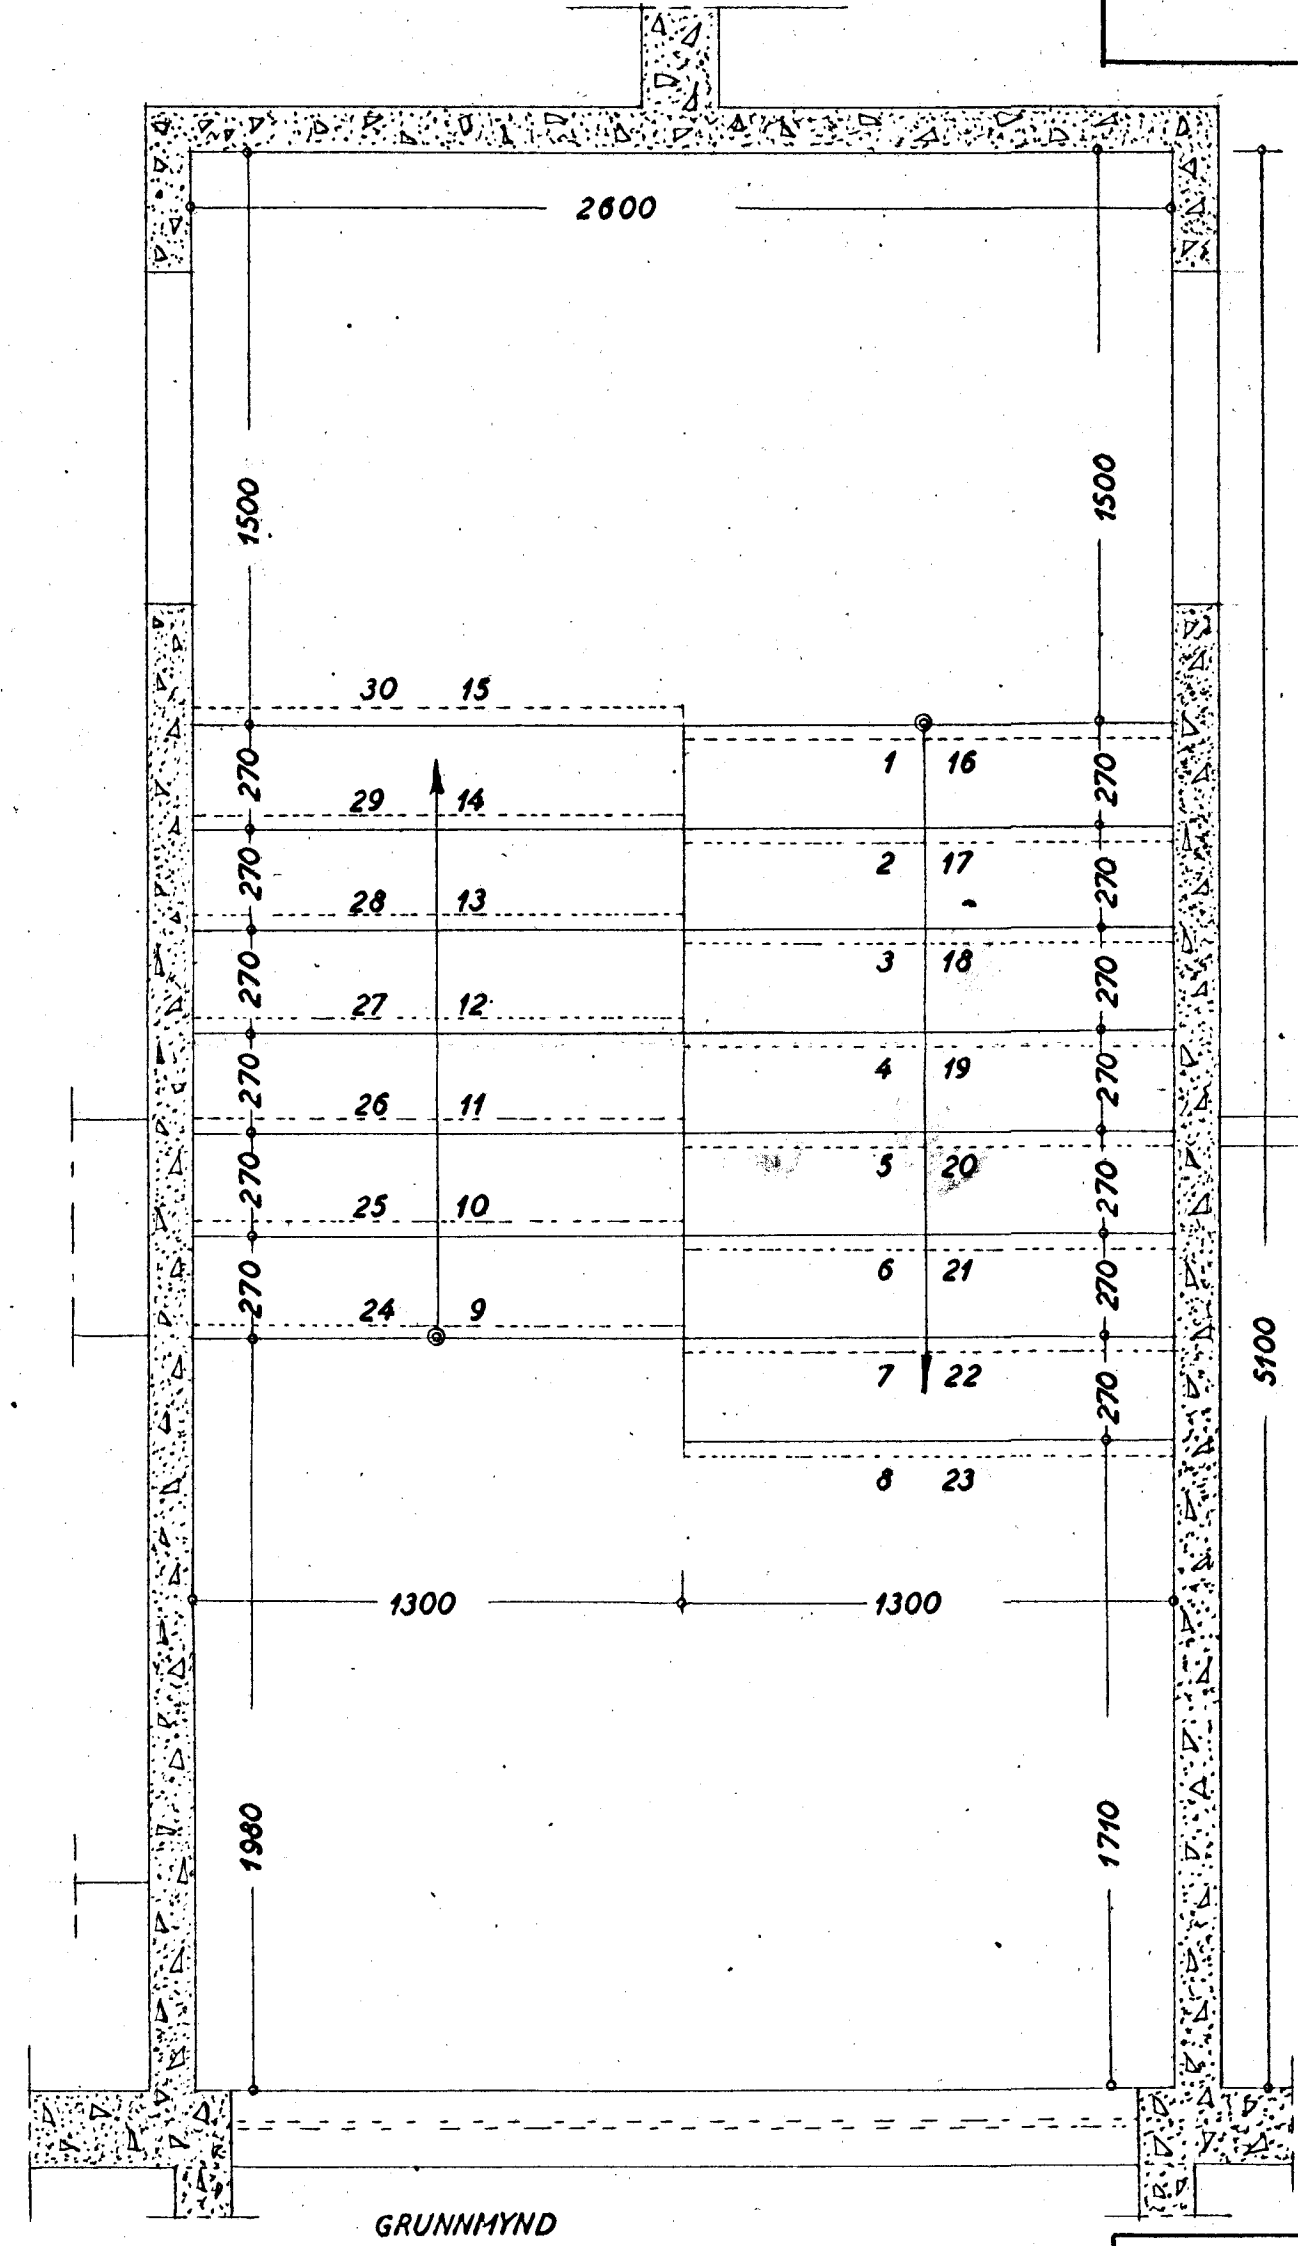


Útdráttur af fundi bygginga-
nefndar þ. 22. 5. 63

BYGGINGAFUR
I HAFNARHÖRÐI

Jón Berg

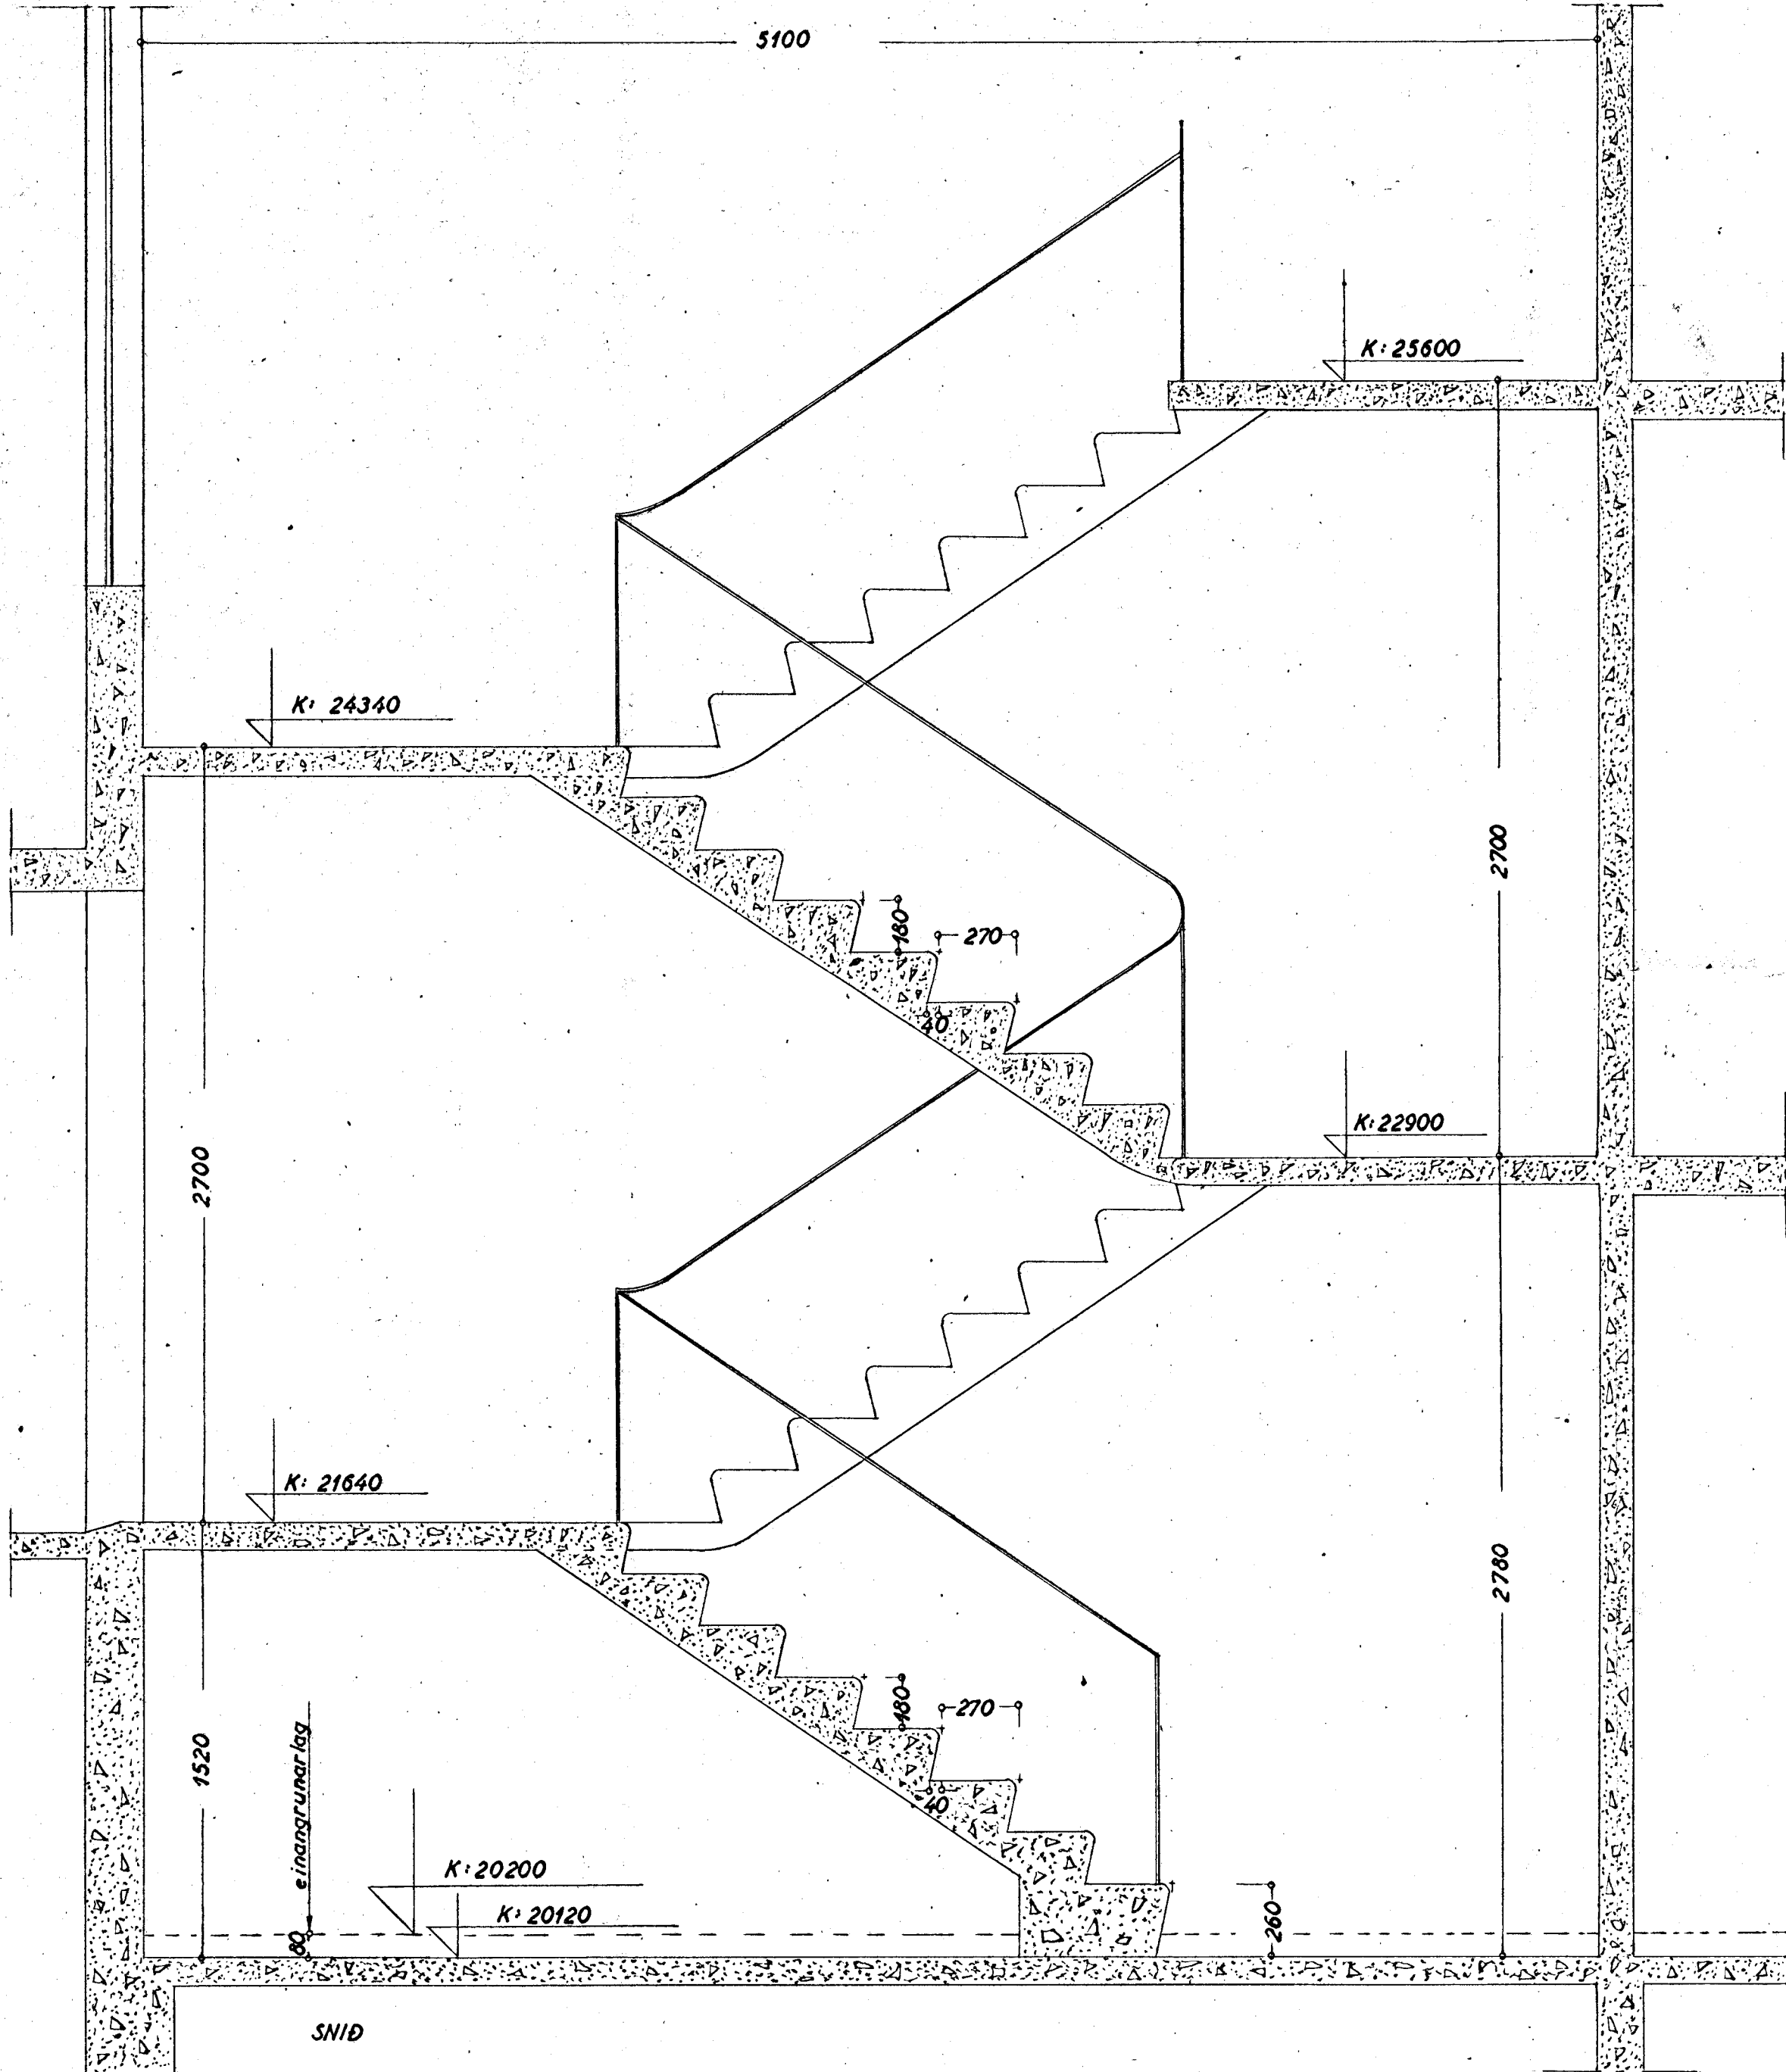

Arnarhraun nr. 4-6. Blað 4
Stigar 1:20 mál í mm
Stærðir ápríl 1963
F. Sigurðsson