

Samþykkt á fundi bygginga-  
nefndar þ. 22. 5. 1962





BYGGINGAFULLTRÚINN  
Í HAFNARFIRDI

*Jón Þorgeirsson*

HÚSASMÍÐAMEISTARI


MURARAMEISTARI

PÍPULAGNINGAMEISTARI *Kaflaklaussen*

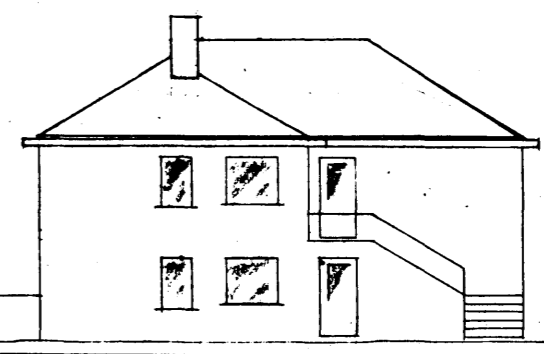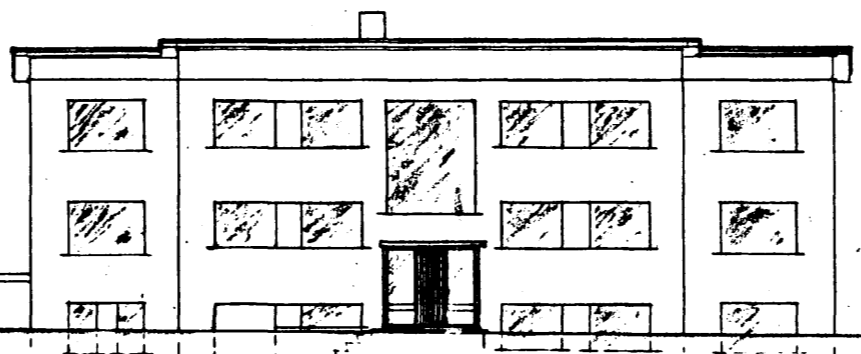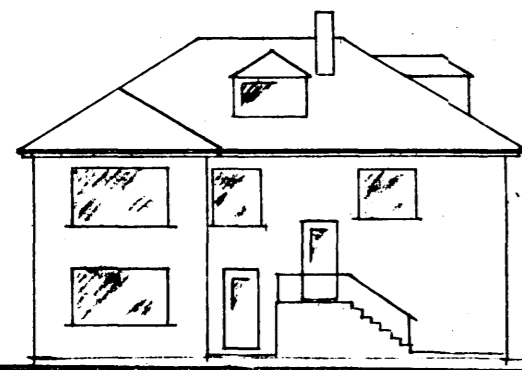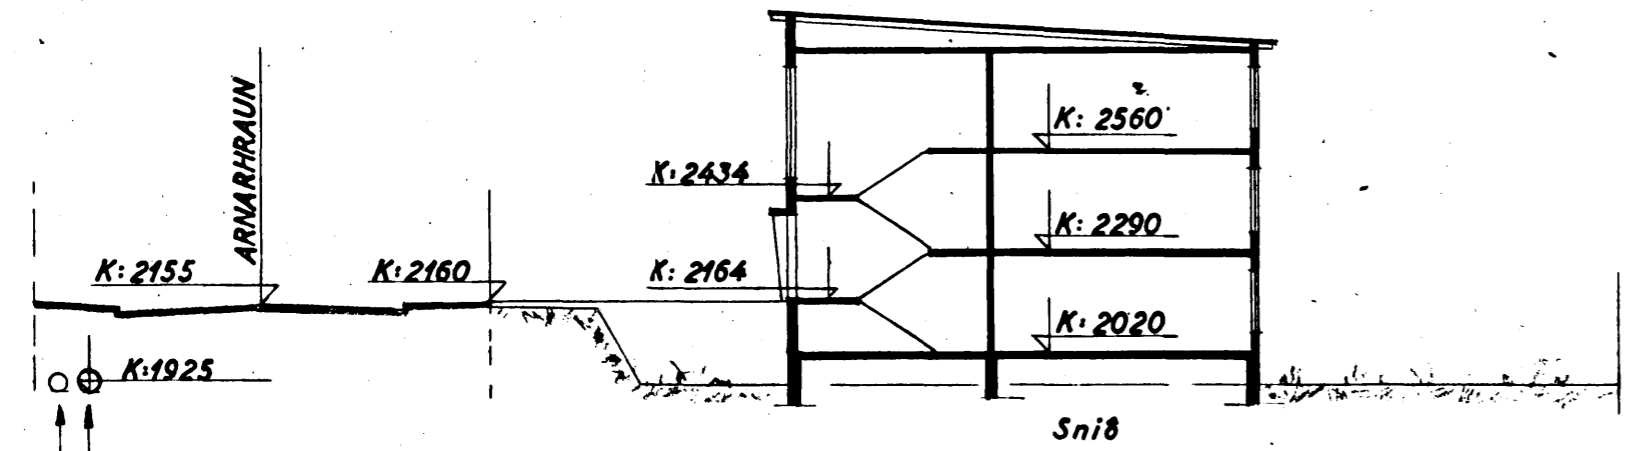

Nortáustur (göfuhlíð)

ARNARHRAUN

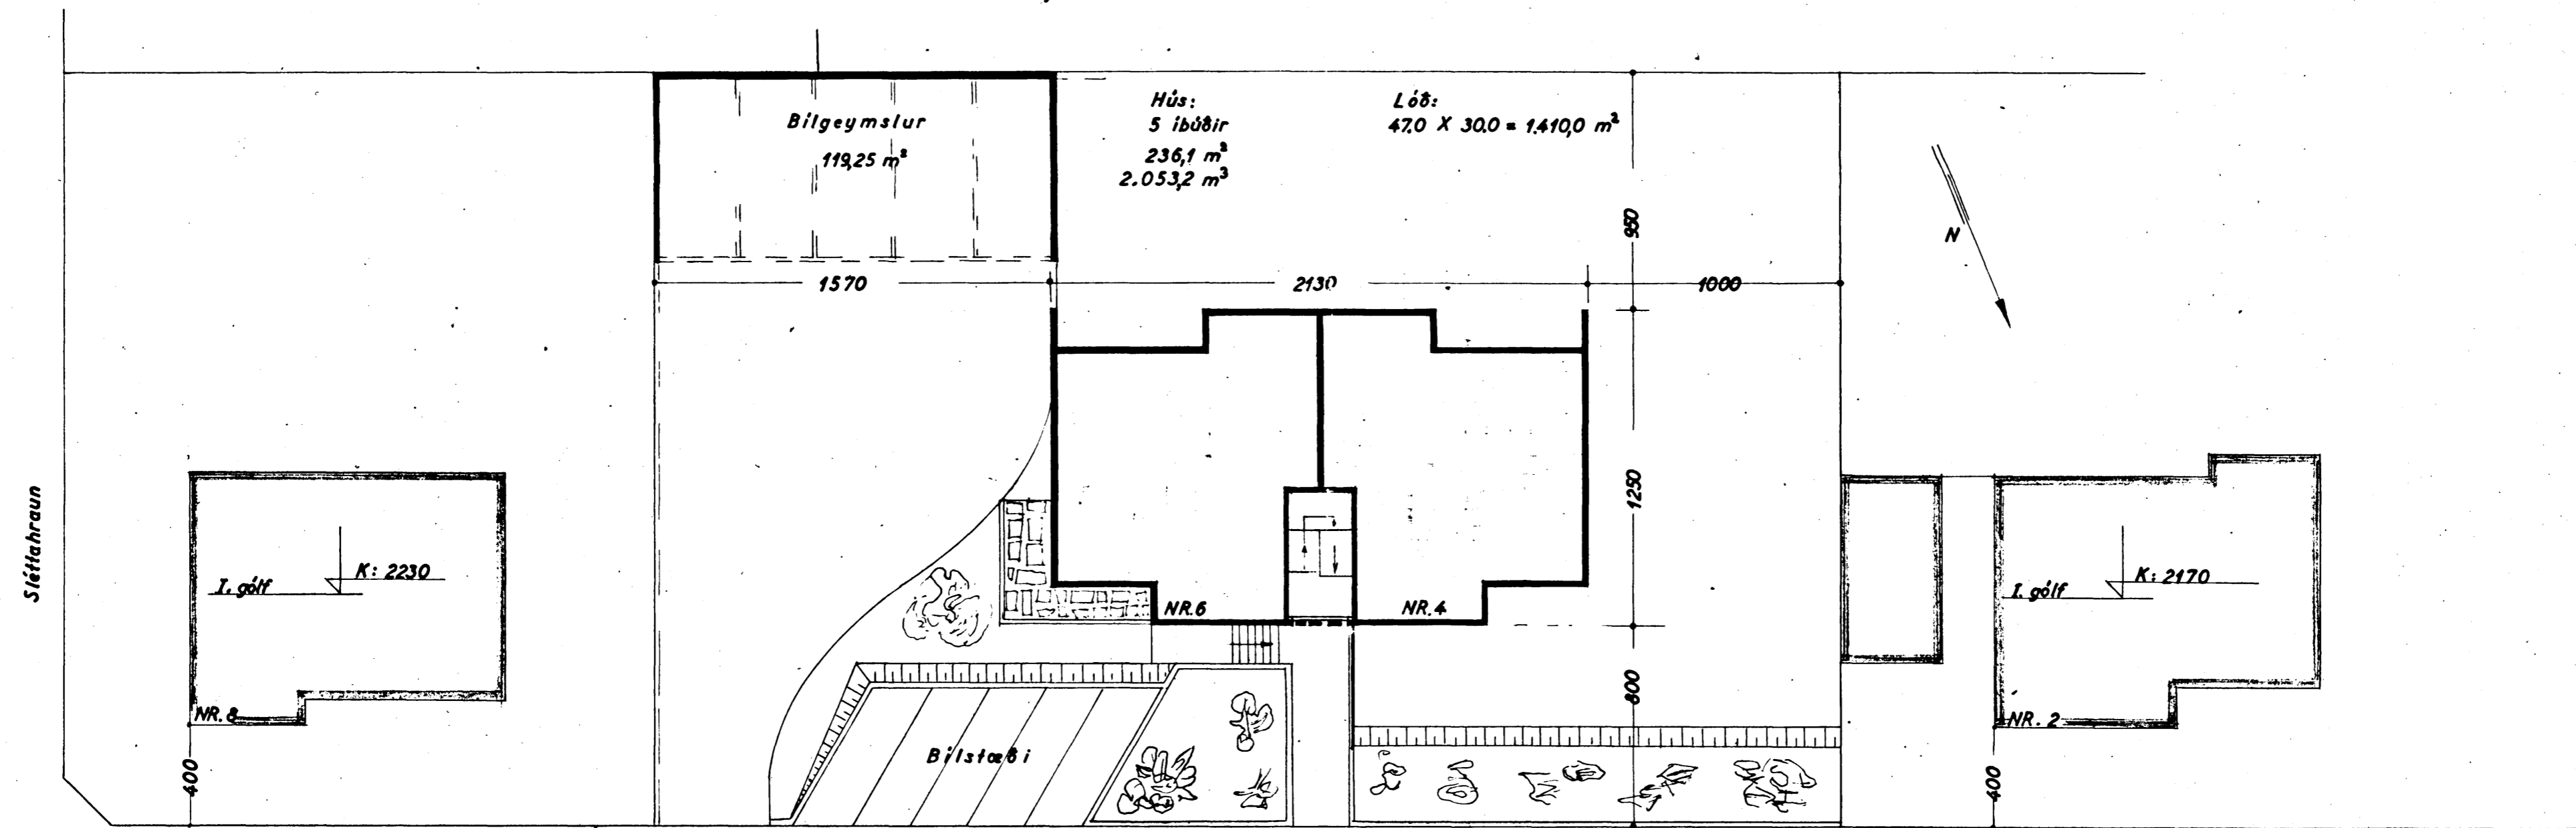

Grundmynd

ARNARHRAUN K: 2155

Arnarhraun nr. 4-6. Blað 1

Afstöðumynd 1:200

Hafnarfirði 5. mars 1963  
*F. Sigurðsson*

15' holkrasi  
14' vatn